



中森工程设计有限公司
地址：贵州省铜仁市碧江区麒龙国际会展城D1栋23层23-24号

资质证书编号：A352013128
建筑行业乙级 市政行业乙级
农林行业（农业综合开发生态工程）专业乙级
环境工程（固体废物处理处置工程）专项乙级
风景园林工程设计专项乙级
电力行业乙级 化工石化医药行业乙级
商物粮行业乙级 煤炭行业乙级

备注 REMARK

项目编码 STAMP
(打码机打码位置)

注册执业签章

姓名		
注册证书号码		
注册印章号码		
审定 AUTHORIZED FOR ISSUE BY	袁举将	
审核 REVIEWED BY	曹泊	
项目负责 PROJECT DIRECTOR	曹泊	
专业负责 DISCIPLINE RESPONSIBLE	曹泊	
校对 PRECHECKED BY	高萍	
设计 DESIGNED BY	陈勇	

建设单位
CONSTRUCT WITH
江西永丰工业园区管理委员会

工程名称
PROJECT
永丰县资源创新产业园环保站改造项目


子项名称
ITEM
总平面图

图名
DRAWING TITLE
总平面图

设计号
PRO. NO.
ZBSJY26-0322

图号 DRAWING NO.	ZS-01	版次 CHANGED NO.	A
图别 DWG TYPE	装饰	日期 DATE	2026. 03


注意：
本图须经签署并加盖本公司专用出图章方为有效；
本施工图应经相关部门审批通过后方可施工；
本图版权归中森工程设计有限公司所有。

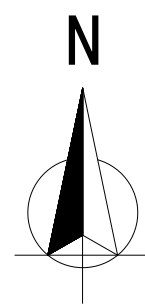


总平面图 1:1000

注：本图尺寸标注单位为米。
需核对地形尺寸后再施工


- 说明：
- 1、本图比例1:1000。
 - 2、本图尺寸除钢筋直径以毫米计外，其余均以厘米计。
 - 3、路面铣刨清理后，先做清灌缝处理，再做防裂贴。

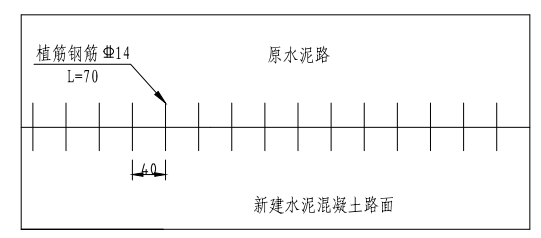

新老路衔接平面布置图

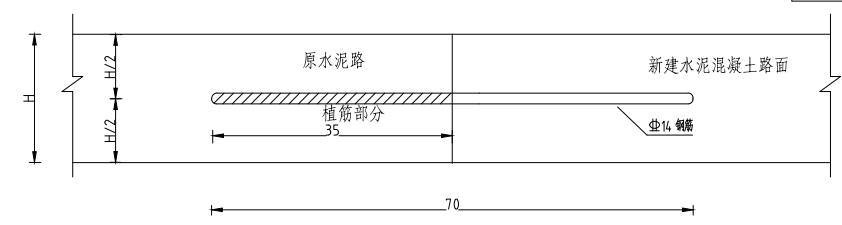

新老路衔接纵向布置图

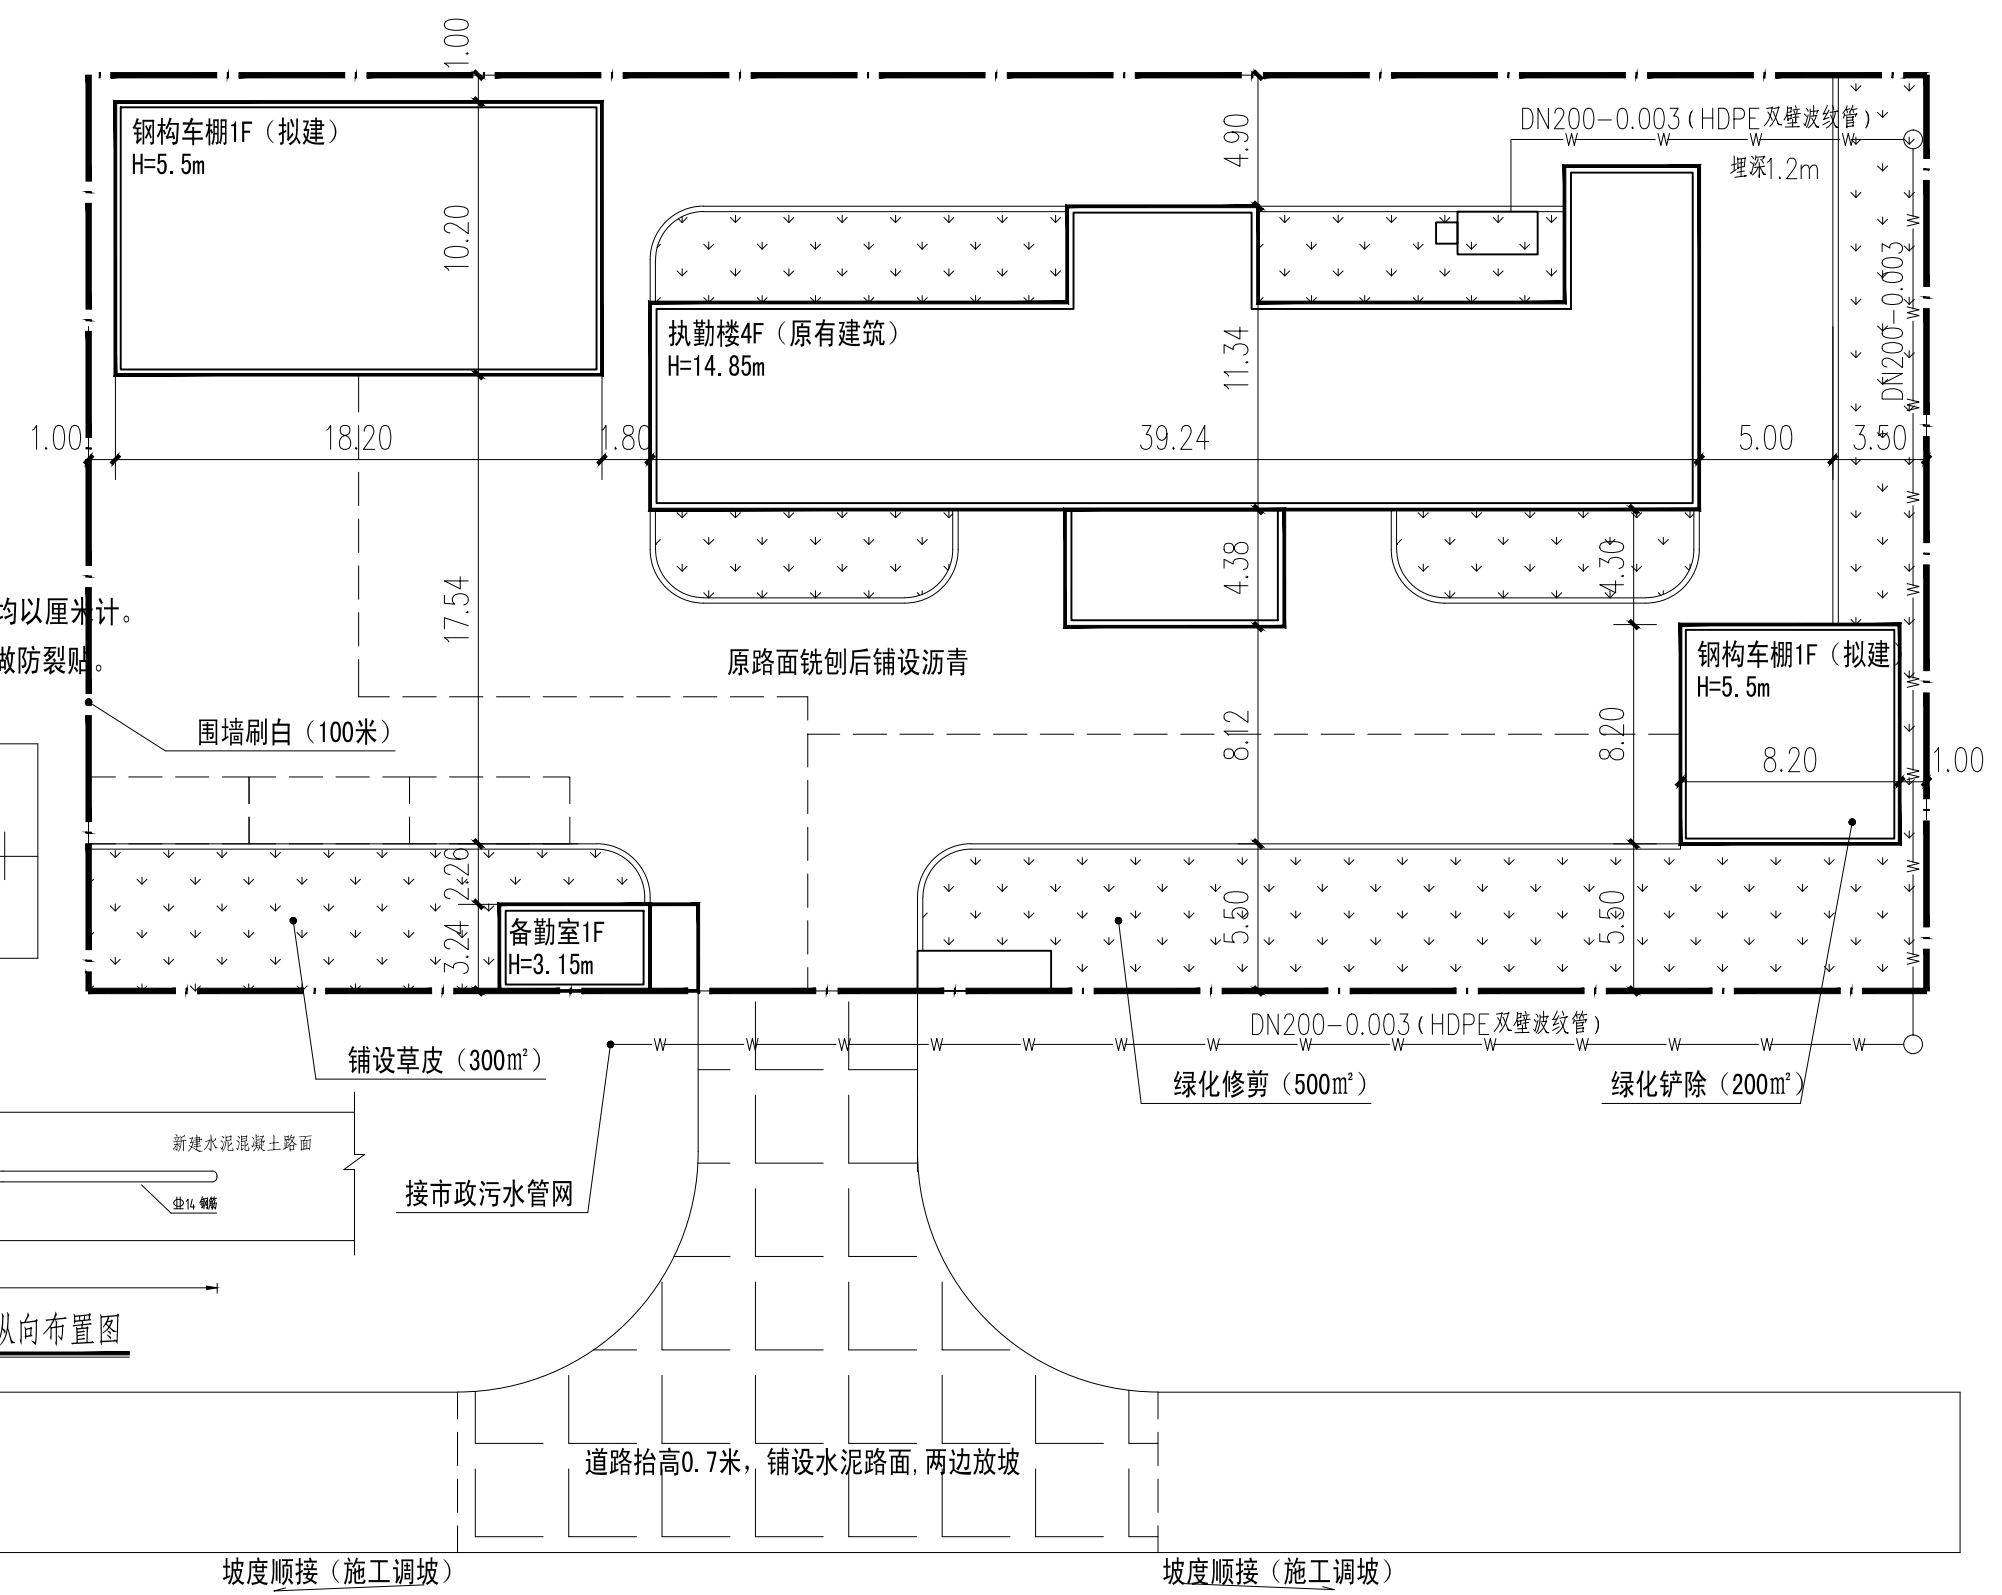


坡度顺接 (施工调坡)


坡度顺接 (施工调坡)

防裂贴技术指标表

检测项目	单位	防裂贴指标
厚度	mm	3
伸长率	%	≥30
拉力	N/50mm	≥80
抗穿孔性		不渗水
不透水性	压力/Mpa	≥0.3
	保持时间min	30

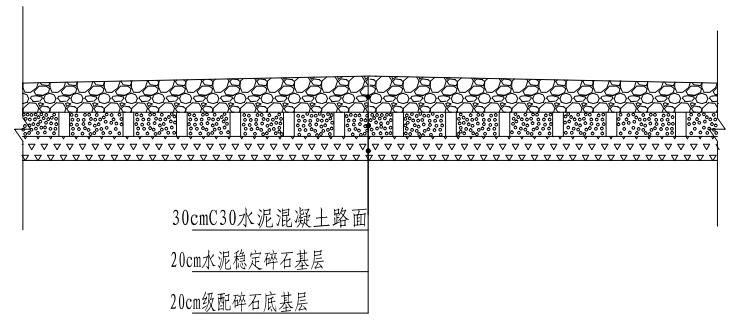

路面抬高结构横断面图

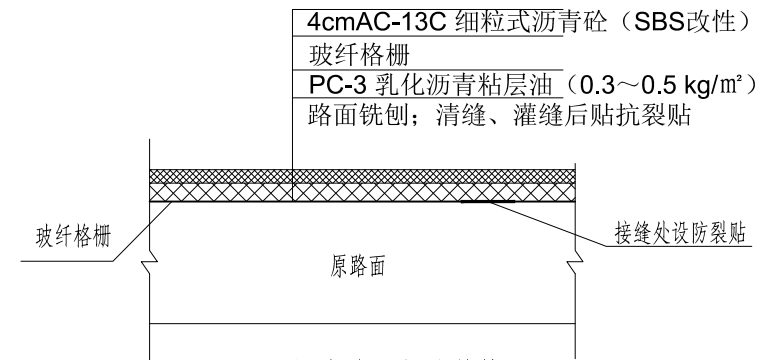

原有路面加铺结构