

# 大蓼村乡村农旅融合建设项目

## 建筑施工图

2026-05

四川省建设工程设计出图专用章  
中九华南工程技术有限公司  
资质等级范围：电力行业(变电工程、输电工程)专业乙级；市政(燃气工程、轨道交通工程除外)乙级；建筑行业(建筑工程)专业乙级；建筑幕墙设计专项乙级；  
环境工程设计专项(水污染防治工程)乙级；风景园林设计专项乙级  
可承担建筑装饰工程设计、建筑幕墙工程设计、轻型钢结构工程设计、建筑节能系统设计与照明工程设计和消防设施工程设计相应范围的乙级专项工程设计业务。  
资质证书编号：A251035570 有效期至：2030年10月16日  
四川省住房和城乡建设厅监制



中九华南工程技术有限公司

工程设计资质证书编号：A251035570

# 施工图设计说明 (一)

## 一、设计及施工依据:

- 1.甲方提供的建筑施工图纸、确认的平面布置及相关的方案、效果图等资料。
- 2.由国家建设部颁发的<<建筑装饰装修工程质量验收规范>>(GB.50210-2001)。
- 3.由国家建设部、技术监督局联合发布的<<建筑内部装修设计防火规范>>(GB50222-95)。
- 4.<<建设电气工程施工质量验收规范>>(GB50303-2002)。
- 5.装饰工程施工的标准做法及惯常方式, 施工图中未详尽之做法请参照国家及行业相关标准及工具书;  
如: 中国建筑工业出版社<<装饰工程施工手册>>等。

## 二、设计规模及范围:

- 1.本工程为 大蓼村乡村农旅融合建设项目

## 三、设计标高和定位及其它:

- 1.本装饰工程设计相对标高±0.000为建筑装饰完成标高,相对于原建筑标高,根据不同地面装饰材料相应地提高,定位详见各部分施工图。
- 2.本设计尺寸均为完成面尺寸,现场如有较小出入,可适当调整。
- 3.本设计所注尺寸以毫米为单位,标高以米计。

## 四、防火要求:

- 1.根据建筑设计防火规范要求,在本装饰工程设计中积极采用不燃性材料和难燃性材料。
- 2.所有隐蔽木结构表面必须涂刷一级饰面型防火涂料。易燃物表面、室内装饰织物表面要进行阻燃处理,使其达到国家防火规范及当地政府颁布的防火规范要求。

## 五、防水、防潮、防锈、隔声处理:

- 1.防水工程根据建筑设计防水工程规范、规程。
- 2.为防止潮气侵入引起木结构变形、腐蚀,建筑内墙、地面层均须做防潮处理。
- 3.钢结构表面须刷防锈漆作防锈处理,螺栓、螺母、垫圈等选用不锈钢件,预埋铁件表面须做防腐处理。
- 4.隔墙龙骨、木格栅空档处塞玻璃棉材料,以保证吸音、保温效果。

## 六、设备安装:

- 1.重型灯具、水管及风道等,须另行吊挂在顶板,不得与吊顶龙骨相连。
- 2.轻型灯具、风口等可吊挂在原有或附加大、中龙骨上,但必须做加固处理。
- 3.装饰工程施工中作好与设备工种协调配合工作,在保证装饰效果的前提下,空调风口等位置做到均衡布,个别设备在影响整体效果时作适当调整。

## 七、吊顶工程:

### (一) 吊顶基底

本项目吊顶基底除了个别特殊造型外,主要采用U型系列轻钢吊顶龙骨。

- 1.吊灯所用龙骨、吊杆、连接件必须符合产品组合要求。安装位置、造型尺寸必须准确,龙骨构架排列整齐顺直,表面必须平整。
- 2.龙骨架构连接必须牢固,拼缝严密无松动,安全可靠。
- 3.个别特殊造型局部采用木结构基底,木结构须按防火规范进行防火处理。
- 4.空调出风口、回风口的具体位置、尺寸及材料,除本施工图中注明调整外,均根据原建筑空调设计图纸。
- 5.吊顶用轻钢龙骨除本施工图中已注明外,均采用符合国家规范要求的轻钢龙骨:承载龙骨:60×27×1.2,覆盖龙骨:50×20×0.6,辅助龙骨:25×20×0.6,采用∅10钢筋吊杆,承载龙骨间距900-1100mm,覆盖龙骨间距600×300。
- 6.石膏板采用纸面防水石膏板,专用螺钉固定采用进口穿孔纸带,底层,表面处理嵌缝腻子。

### (二) 吊顶面层:

#### 1.纸面石膏板面层:

- A.罩面板的材质、品种、规格、及吊顶造型的基层构造、固定方法,必须符合设计要求和国家现行有关标准规定。
- B.纸面石膏板接缝均匀、顺直,位于龙骨上,自攻钉间距符合有关标准规定(自攻钉孔补平,防锈处理)。

#### 2.矿棉纤维板:

- A.饰面板的品种、规格、质量、颜色、图案、方向、防潮、防火性能以及吊顶的造型、基层构造、固定方法须符合设计要求。
- B.龙骨顺直,接缝严密;收口条割向正确,拼缝无明显错台错位;无划痕,碰伤,色泽均匀。

#### 3.金属吊顶板:

- 根据金属吊顶板式样选定主、次龙骨,次龙骨与主骨间用固定件连接。金属吊顶板与四周墙面所留空隙,用特制收边条补边找齐。

#### 4.洞口处理:

- 设备口、灯具的位置必须按板块、图案、分格对称布局合理。开口边缘整齐,护口严密,不露缝,排列横竖均匀、顺直、整齐、协调美观。受风压的吊顶板必须做固定处理。吊顶板与墙面、窗帘盒、灯具等交接处应严密,不得有漏缝现象。

## 八、墙面工程:

在本室内设计施工图中,干挂大理石(花岗岩)用钢制化学螺栓采用M12,最小埋深65mm(局部预埋铁焊固)。在本室内设计施工图中采用10#槽钢,角钢为L5(50×50×5),局部采用L4(40×40×4),所有钢构件安装后均除锈,涂防锈漆二度。

### (一) 轻钢龙骨隔断墙:

- A.轻钢龙骨安装位置必须正确,连接牢固,无松动,正确选用龙骨系列并符合产品要求。
- B.罩面板平整、洁净、光滑、不露钉帽,套割电器盒位置准确,套割平整。
- C.罩面板接缝:纸面石膏板接缝均匀、顺直、位于龙骨上,自攻钉间距符合有关标准规定(自攻钉孔补平,防锈处理),胶合板接头位于龙骨上,明缝或压条的宽、厚、深度基本一致,与龙骨贴合严密。

### (二) 块材饰面:

- A.以饰面的基底,必须坚实干净,粘贴用料,干挂配件必须符合施工规范和设计要求。
- B.饰面板(砖)的品种、级别、规格、平整度、几何尺寸、光洁度、颜色和图案必须符合设计要求。
- C.面层与基层粘贴牢固,粘接强度必须符合国家现行有关标准规定,以水泥为主要粘接材料时严禁空鼓,不得有歪斜及缺棱掉角和裂缝等缺陷。
- D.饰面板(砖)接缝填嵌密实宽窄一致,纵横向无明显错台错位。
- E.花岗岩(大理石)表面须做密封处理,防止发生氧化而变色。

### (三) 软包饰面:

- A.墙面木框或底板所用材料的树种、等级、规格、含水率和防腐处理必须符合设计要求和《木构工程施工及验收规范》(GBJ206-831)的规定。软包面料及其它填充材料必须符合设计要求,并符合建筑内部装修设计防火规定。
- B.软包木框构造做法必须符合设计要求,钉粘严密,镶嵌牢固。
- C.软包饰面表面应面料平整,经纬线顺直、色泽一致、无污染。
- D.各幅拼接应单元尺寸正确、松紧适度、棱角方正、周边平顺、填充饱满、平整、无皱折、无污染、接缝严密、图案拼花端正完整。
- E.软包饰面与挂镜线、贴面板、踢脚板、电器盒盖等交接处应交接紧密,边缘整齐。

### (四) 木制护墙:

- A.木材的品捉,等级、质量、骨架含水率必须符合《木结构施工及验收规范》(GBJ206-831)的有关规定。并符合建筑室内装修设计防火有关规定。
- B.木护墙板制作尺寸正确,安装必须牢固。
- C.木制护墙表面平整、光滑。饰面装饰的花纹,颜色均匀、无开裂、无污斑、不露钉帽、无锥印。
- D.木板拼接位置正确,接缝平整、光滑、顺直、嵌合严密、割向整齐、拐角方正;拼花木护墙的花纹拼花正确、纹理通顺、花纹吻合。
- E.木护墙与贴面、踢脚板、电器盒盖等交接处应交接紧密,电器盖开洞位置正确,套割边缘整齐。



中元华楠工程技术有限公司

地址 ADDRESS 成都市青羊区日月大道一段

978号2栋一单元19层1902

邮编 POST 610000

电话 TEL 028-87733991

传真 FAX 028-87733991

资质等级: QUALIFICATION LEVEL

市政行业(燃气工程、轨道交通工程除外)乙级

建筑行业(建筑工程)乙级


风景园林工程设计专项乙级

工程设计资质证书编号: A251035570

版权说明: COPYRIGHT DECLARATION

备注: NOTES

注册执业章

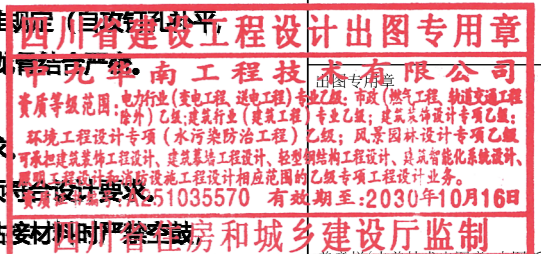

类别 姓名 签名

制图 周静 周静

设计 周静 周静

校对 廖龙飞 廖龙飞

专业负责人 张泉 张泉

审核 牛瑜 牛瑜

项目负责人 张泉 张泉

审定 崔海丹 崔海丹

万安县武术乡大蓼村村民委员会

建设单位

大蓼村乡村农旅融合建设项目

工程名称

大蓼村乡村农旅融合建设项目

项目名称

图名 施工说明

图号 JS-01

比例 1:100

日期 2026.05

工程编号



中九华南工程技术有限公司

地址 ADDRESS 成都市青羊区日月大道一段

978号2栋一单元19层1902

邮编 POST 610000

电话 TEL 028-87733991

传真 FAX 028-87733991

资质等级: QUALIFICATION LEVEL  
市政行业(燃气工程、轨道交通工程除外)乙级  
建筑行业(建筑工程)乙级  
风景园林工程设计专项乙级

工程设计资质证书编号: A251035570


版权说明: COPYRIGHT DECLARATION

备注: NOTES

注册执业章

# 装修一览表

项目	使用部位	名称	工程做法及标准图集	备注
地面	室内	防滑防潮地面	做法赣03J001	防水材料选用1.2厚SUP防水涂膜
	卫生间	防滑瓷砖地面	做法赣03J001	
	室外地面	60厚透水砖地面	做法05J909	
散水	室外	混凝土散水	做法赣03J001	房屋四周增设散水
楼面	室内、阳台	复合木板楼面	做法赣03J001	
	卫生间	防滑瓷砖楼面	做法赣03J001	
外墙	见立面	薄质涂料墙面	做法赣03J001	
内墙	室内	防霉无机涂料(白色)	做法赣03J001	
	卫生间	瓷砖墙裙		详细做法见JS-15附图
踢脚板 墙裙	室内	瓷砖踢脚板	做法赣03J001	H=150MM
油漆	二层室内房间及阳台	木材面油漆	做法赣03J001	
顶棚	厨房、及二层室内	铝扣板顶棚	做法赣03J001	

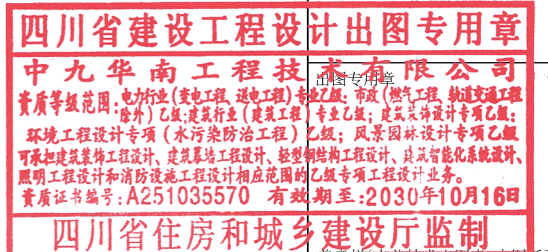

类别	姓名	签名
制图	周静	
设计	周静	
校对	廖龙飞	
专业负责人	张泉	
审核	牛瑜	
项目负责人	张泉	
审定	崔海丹	

万安县武术乡大蓼村民委员会  
建设单位

大蓼村乡村农旅融合建设项目  
工程名称

大蓼村乡村农旅融合建设项目  
项目名称

图名 装修一览表

图号 JS-02

比例 1:100

日期 2026.05

工程编号

无详图房间采购设备汇总表

编号	所在位置	采购基本说明
厨房	一层	厨房地柜 2500X900X1000、2000X900X1000、 厨房吊柜 1800X600X600、 双眼燃气灶 720x400x125、 抽油烟机 700x600x400、 不锈钢洗菜盆 3x600x450x200、 格力双门冰箱
卧室	一、二层	成品衣柜(2000高)、电视储物柜(2套、) 床上五件套(2套)、 格力空调(2套) 卫生间五金洁具及一体式淋浴间、陶瓷洗漱台、热水器、开水炉 ABS(4.8L)虹吸式多功能智能电动坐便器(680X380X470) 双人实木床带床头柜及单人实木床配套床头柜、装饰画(2幅)、置物架(两套)
大厅	一层、二层	房间门采用浅色实木门及配套门套、配置三套消防灭火器及烟雾报警器 屏风挡板及神台、实木案板茶桌、钢制置物架、装饰画(4幅)、
楼梯		拆除原有木质楼梯、新增定制成品钢结构楼梯(H=2.8M)及配套玻璃扶手
棋牌室、健身房、	一层、二层	成品采购健身器材(2套)、装饰画(2幅)、格力空调(2套) 一体式麻将桌椅(2套)、多媒体投影仪一套 断桥铝合金窗户及窗帘成品窗套

备注

具体设备成品采购规格及尺寸由用户自定；见预算清单



中九华南工程技术有限公司

地址 ADDRESS	成都市青羊区日月大道一段 978号2栋一单元19层1902
邮编 POST	610000
电话 TEL	028-87733991
传真 FAX	028-87733991
资质等级:	QUALIFICATION LEVEL
市政行业(燃气工程、轨道交通工程除外)乙级 建筑行业(建筑工程)乙级 风景园林工程设计专项乙级	
工程设计资质证书编号:	A251035570
版权说明:	COPYRIGHT DECLARATION

备注: NOTES

注册执业章



类别	姓名	签名
制图 DRAWN BY	周静	周静
设计 DESIGNED BY	周静	周静
校对 CHECKED BY	廖龙飞	廖龙飞
专业负责人 DESIGNER CHIEF	张泉	张泉
审核 APPROVED BY	牛瑜	牛瑜
项目负责人 PROJECT CHIEF	张泉	张泉
审定 APPROVED BY	崔海丹	崔海丹

建设单位	万安县武术乡大廖村民委员会
工程名称	大廖村乡村农旅融合建设项目
项目名称	大廖村乡村农旅融合建设项目
图名	采购基本说明
图号	JS-03
比例	1:100
日期	2026.05
工程编号	



中九华南工程技术有限公司

地址	成都市青羊区日月大道一段
ADDRESS	978号2栋一单元19层1902
邮编	610000
POST	
电话	028-87733991
TEL	
传真	028-87733991
FAX	
资质等级	QUALIFICATION LEVEL
市政行业(燃气工程、轨道交通工程除外)乙级	
建筑行业(建筑工程)乙级	
风景园林工程设计专项乙级	
工程设计资质证书编号	A251035570
版权说明	COPYRIGHT DECLARATION

备注: NOTES

注册执业章



类别	姓名	签名
制图	周静	周静
设计	周静	周静
校对	廖龙飞	廖龙飞
专业负责人	张泉	张泉
审核	牛瑜	牛瑜
项目负责人	张泉	张泉
审定	崔海丹	崔海丹

万安县武术乡大蓼村民委员会  
建设单位

大蓼乡村农旅融合建设项目  
工程名称

大蓼乡村农旅融合建设项目  
项目名称




图名 一层原始结构图

图号 JS-04

比例 1:100

日期 2026.05

工程编号

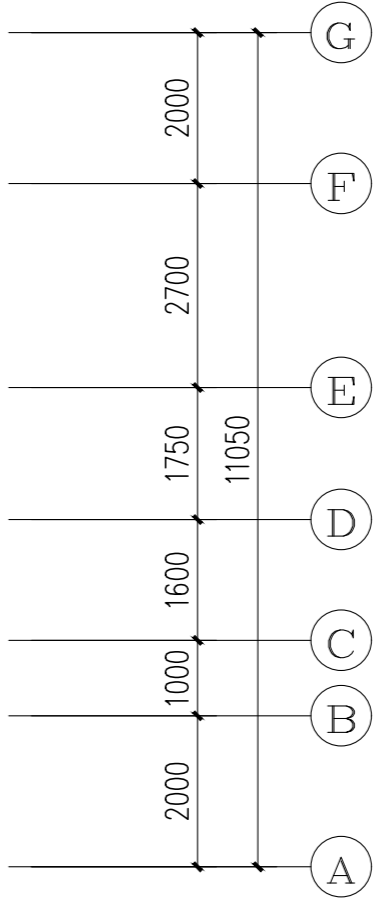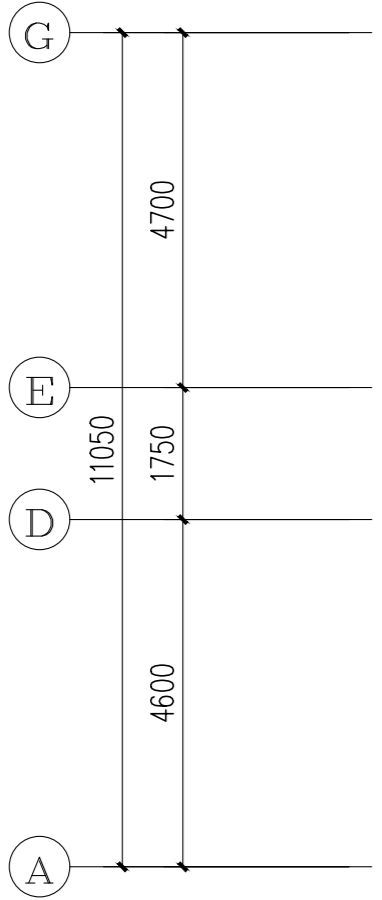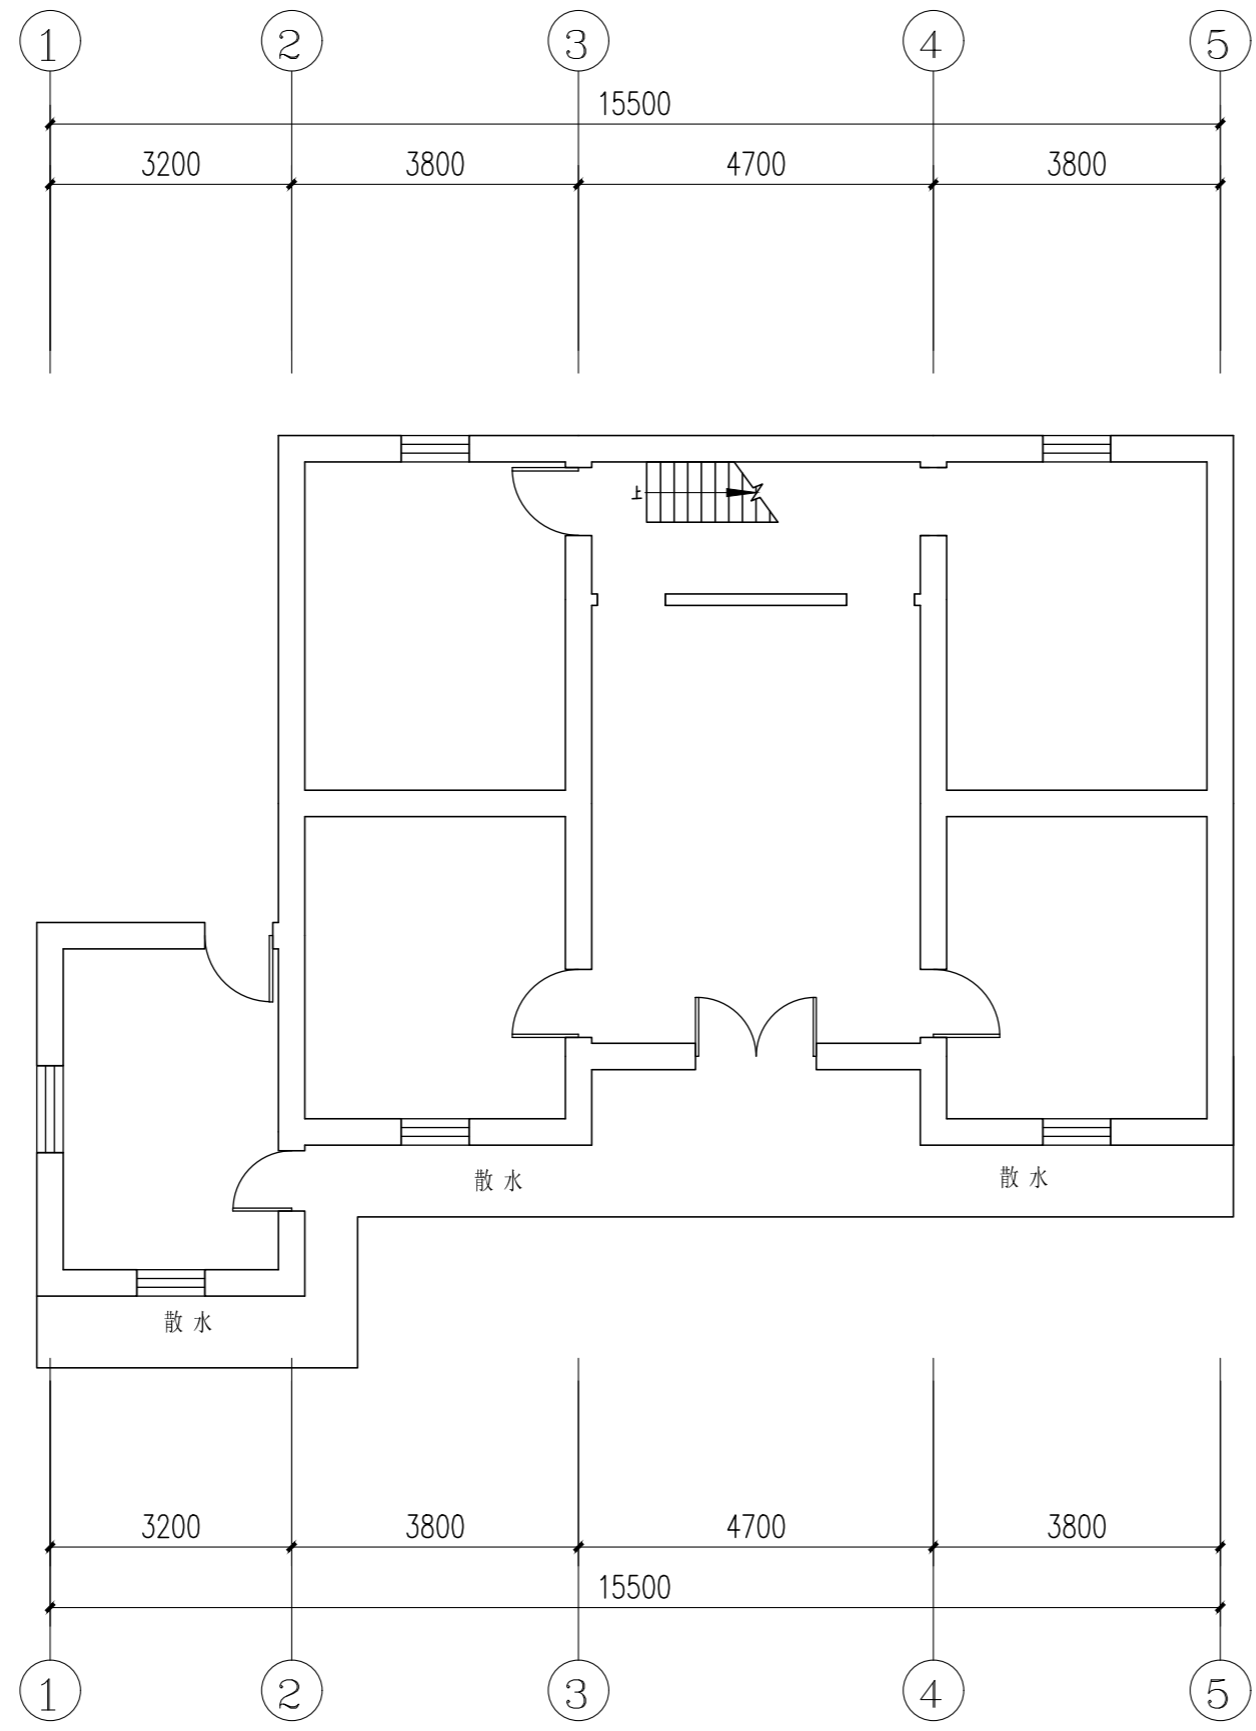

一层原始结构图 1:100



中九华南工程技术有限公司

地址 ADDRESS 成都市青羊区日月大道一段978号2栋一单元19层1902  
 邮编 POST 610000  
 电话 TEL 028-87733991  
 传真 FAX 028-87733991  
 资质等级: QUALIFICATION LEVEL  
 市政行业(燃气工程、轨道交通工程除外)乙级  
 建筑行业(建筑工程)乙级  
 风景园林工程设计专项乙级  
 工程设计资质证书编号: A251035570  
 版权说明: COPYRIGHT DECLARATION

备注: NOTES

注册执业章

**四川省建设工程设计出图专用章**  
**中九华南工程技术有限公司**  
 资质等级范围: 电力行业(变电工程、送电工程)专业乙级; 市政(燃气工程、轨道交通工程除外)乙级; 建筑行业(建筑工程)专业乙级; 风景园林设计专项乙级;  
 环境工程设计专项(水污染防治工程)乙级; 风景园林设计专项乙级;  
 可承担建筑装饰工程设计、建筑幕墙工程设计、轻型钢结构工程设计、设备智能化系统设计、照明工程设计和消防设施工程设计相应范围的乙级专项工程设计业务。  
 资质证书编号: A251035570 有效期至: 2030年10月16日  
**四川省住房和城乡建设厅监制**

类别	姓名	签名
制图	周静	周静
设计	周静	周静
校对	廖龙飞	廖龙飞
专业负责人	张泉	张泉
审核	牛瑜	牛瑜
项目负责人	张泉	张泉
审定	崔海丹	崔海丹

建设单位 万安县武术乡大蓼村民委员会

工程名称 大蓼村乡村农旅融合建设项目

项目名称 大蓼村乡村农旅融合建设项目






图名 二层原始结构图

图号 JS-05

比例 1:100

日期 2026.05

工程编号

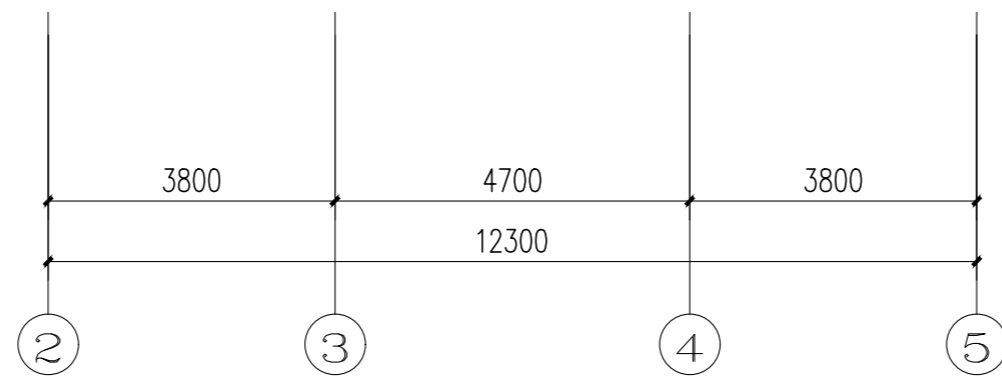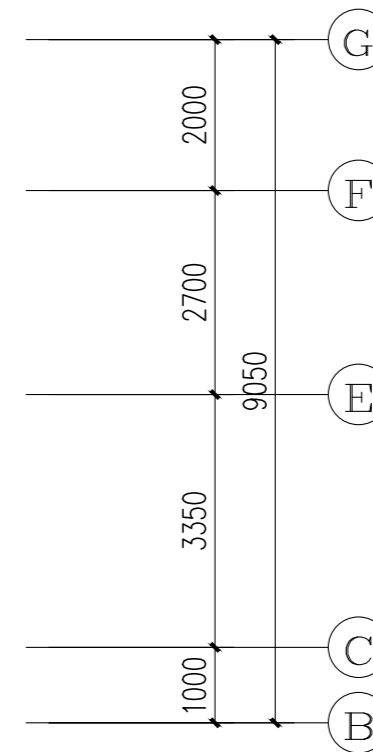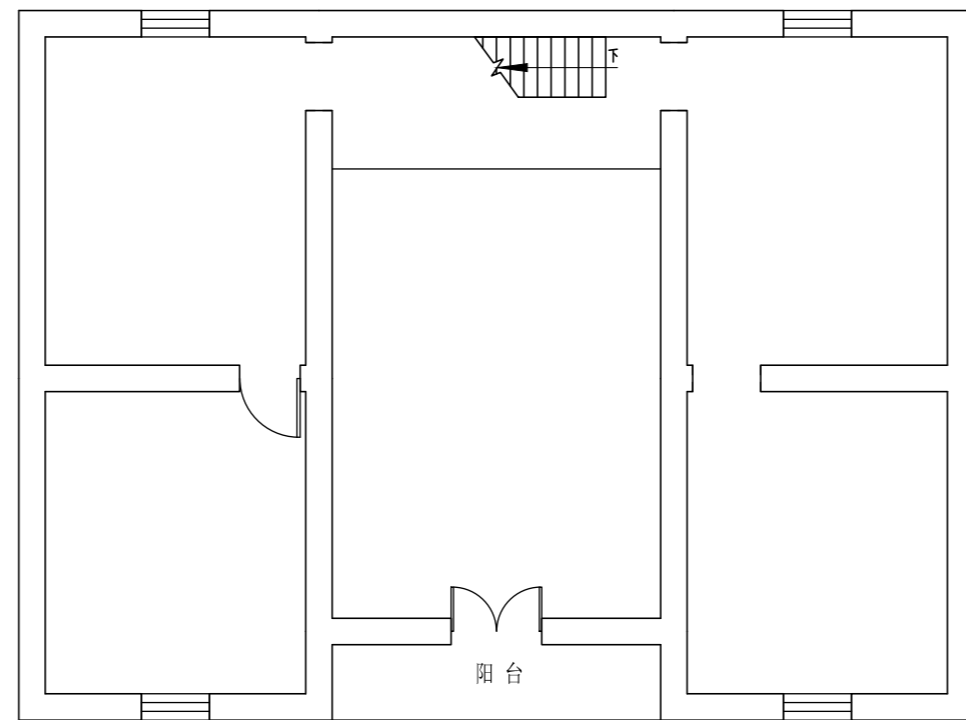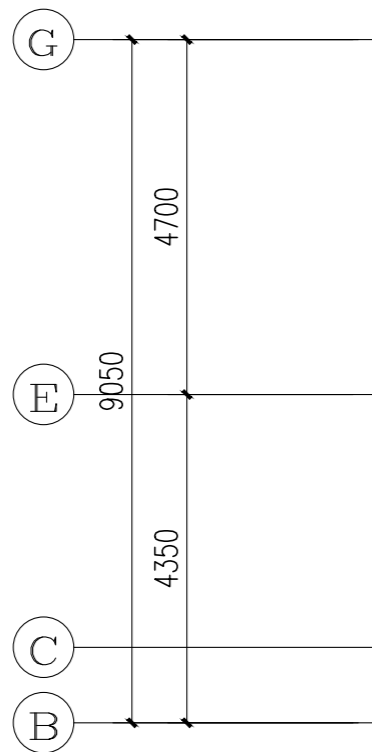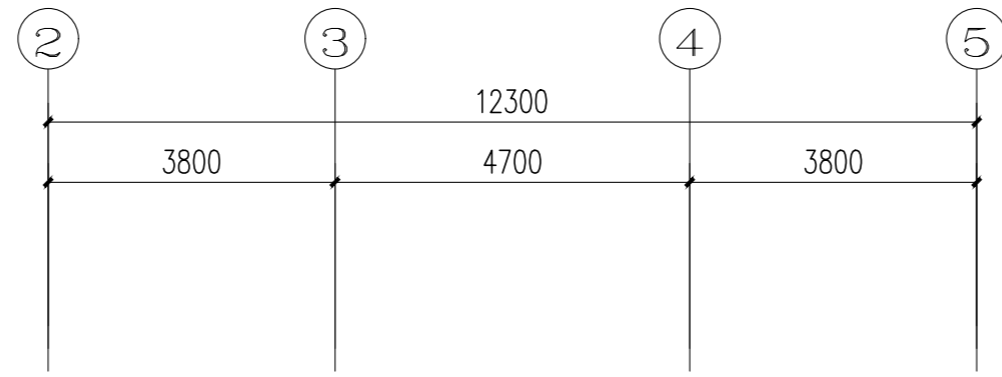

二层原始结构图 1:100




中九华南工程技术有限公司

地址: 成都市青羊区日月大道一段  
 ADDRESS: 978号2栋一单元19层1902  
 邮编: 610000  
 POST: 610000  
 电话: 028-87733991  
 TEL: 028-87733991  
 传真: 028-87733991  
 FAX: 028-87733991  
 资质等级: QUALIFICATION LEVEL  
 市政行业(燃气工程、轨道交通工程除外)乙级  
 建筑行业(建筑工程)乙级  
 风景园林工程设计专项乙级  
 工程设计资质证书编号: A251035570  
 版权说明: COPYRIGHT DECLARATION

备注: NOTES

注册执业章


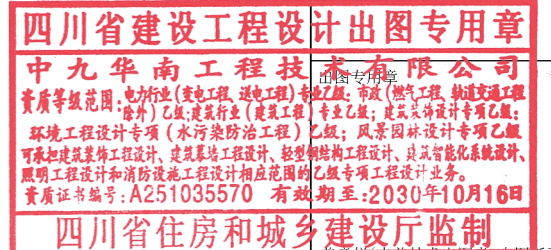


类别	姓名	签名
制图	周静	周静
设计	周静	周静
校对	廖龙飞	廖龙飞
专业负责人	张泉	张泉
审核	牛瑜	牛瑜
项目负责人	张泉	张泉
审定	崔海丹	崔海丹

万安县武乡大黎村民委员会  
 建设单位  
 大黎乡村农旅融合建设项目  
 工程名称  
 大黎乡村农旅融合建设项目  
 项目名称

图名: 一层拆除地坪图  
 图号: JS-06  
 比例: 1:100  
 日期: 2026.05

工程编号

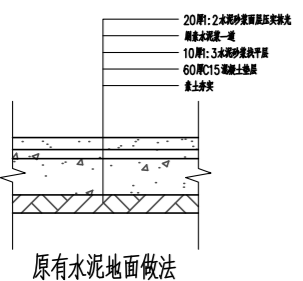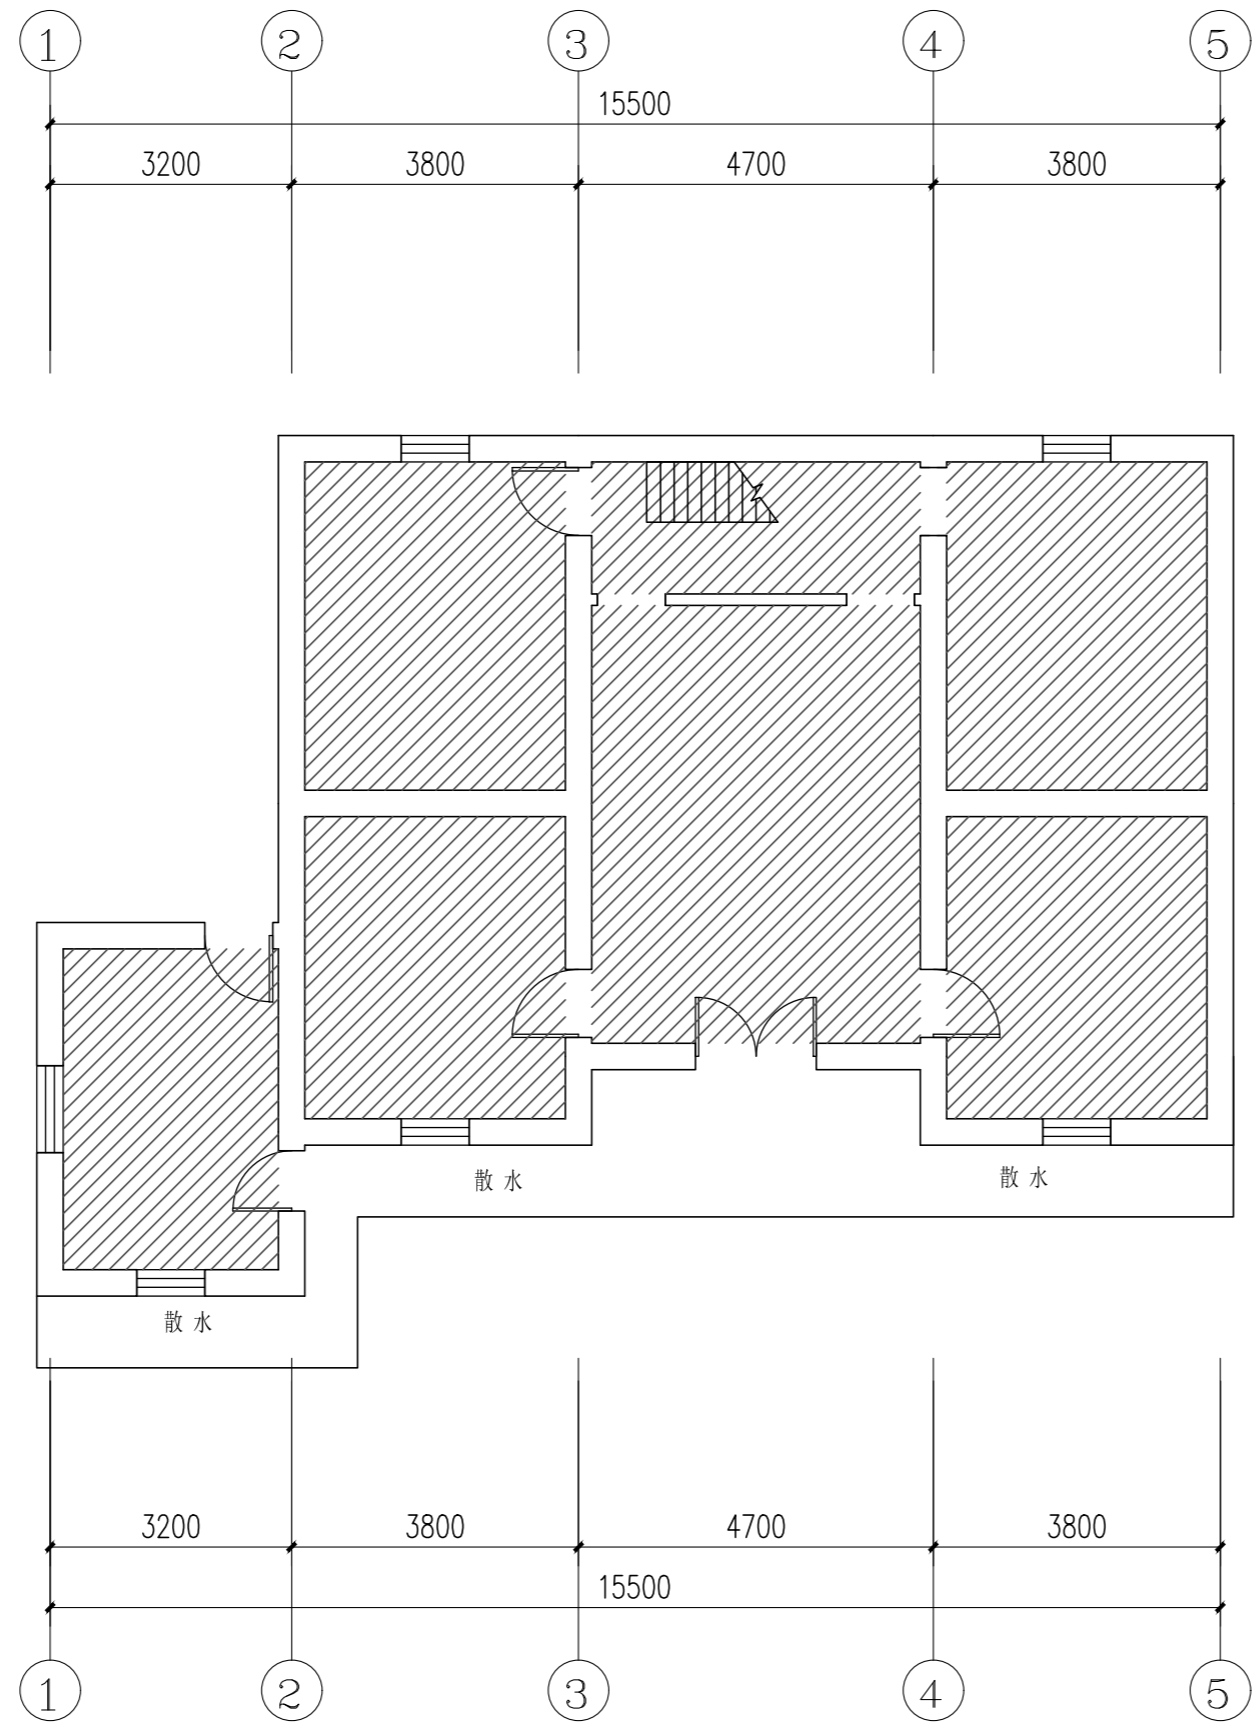

拆除原有水泥地面(保留垫层)及室内清杂

一层拆除地坪图 1:100




中九华南工程技术有限公司


地址 ADDRESS 成都市青羊区日月大道一段978号2栋一单元19层1902  
 邮编 POST 610000  
 电话 TEL 028-87733991  
 传真 FAX 028-87733991  
 资质等级: QUALIFICATION LEVEL  
 市政行业(燃气工程、轨道交通工程除外)乙级  
 建筑行业(建筑工程)乙级  
 风景园林工程设计专项乙级  
 工程设计资质证书编号: A251035570  
 版权说明: COPYRIGHT DECLARATION

备注: NOTES

注册执业章

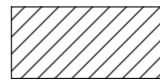

拆除原有地面

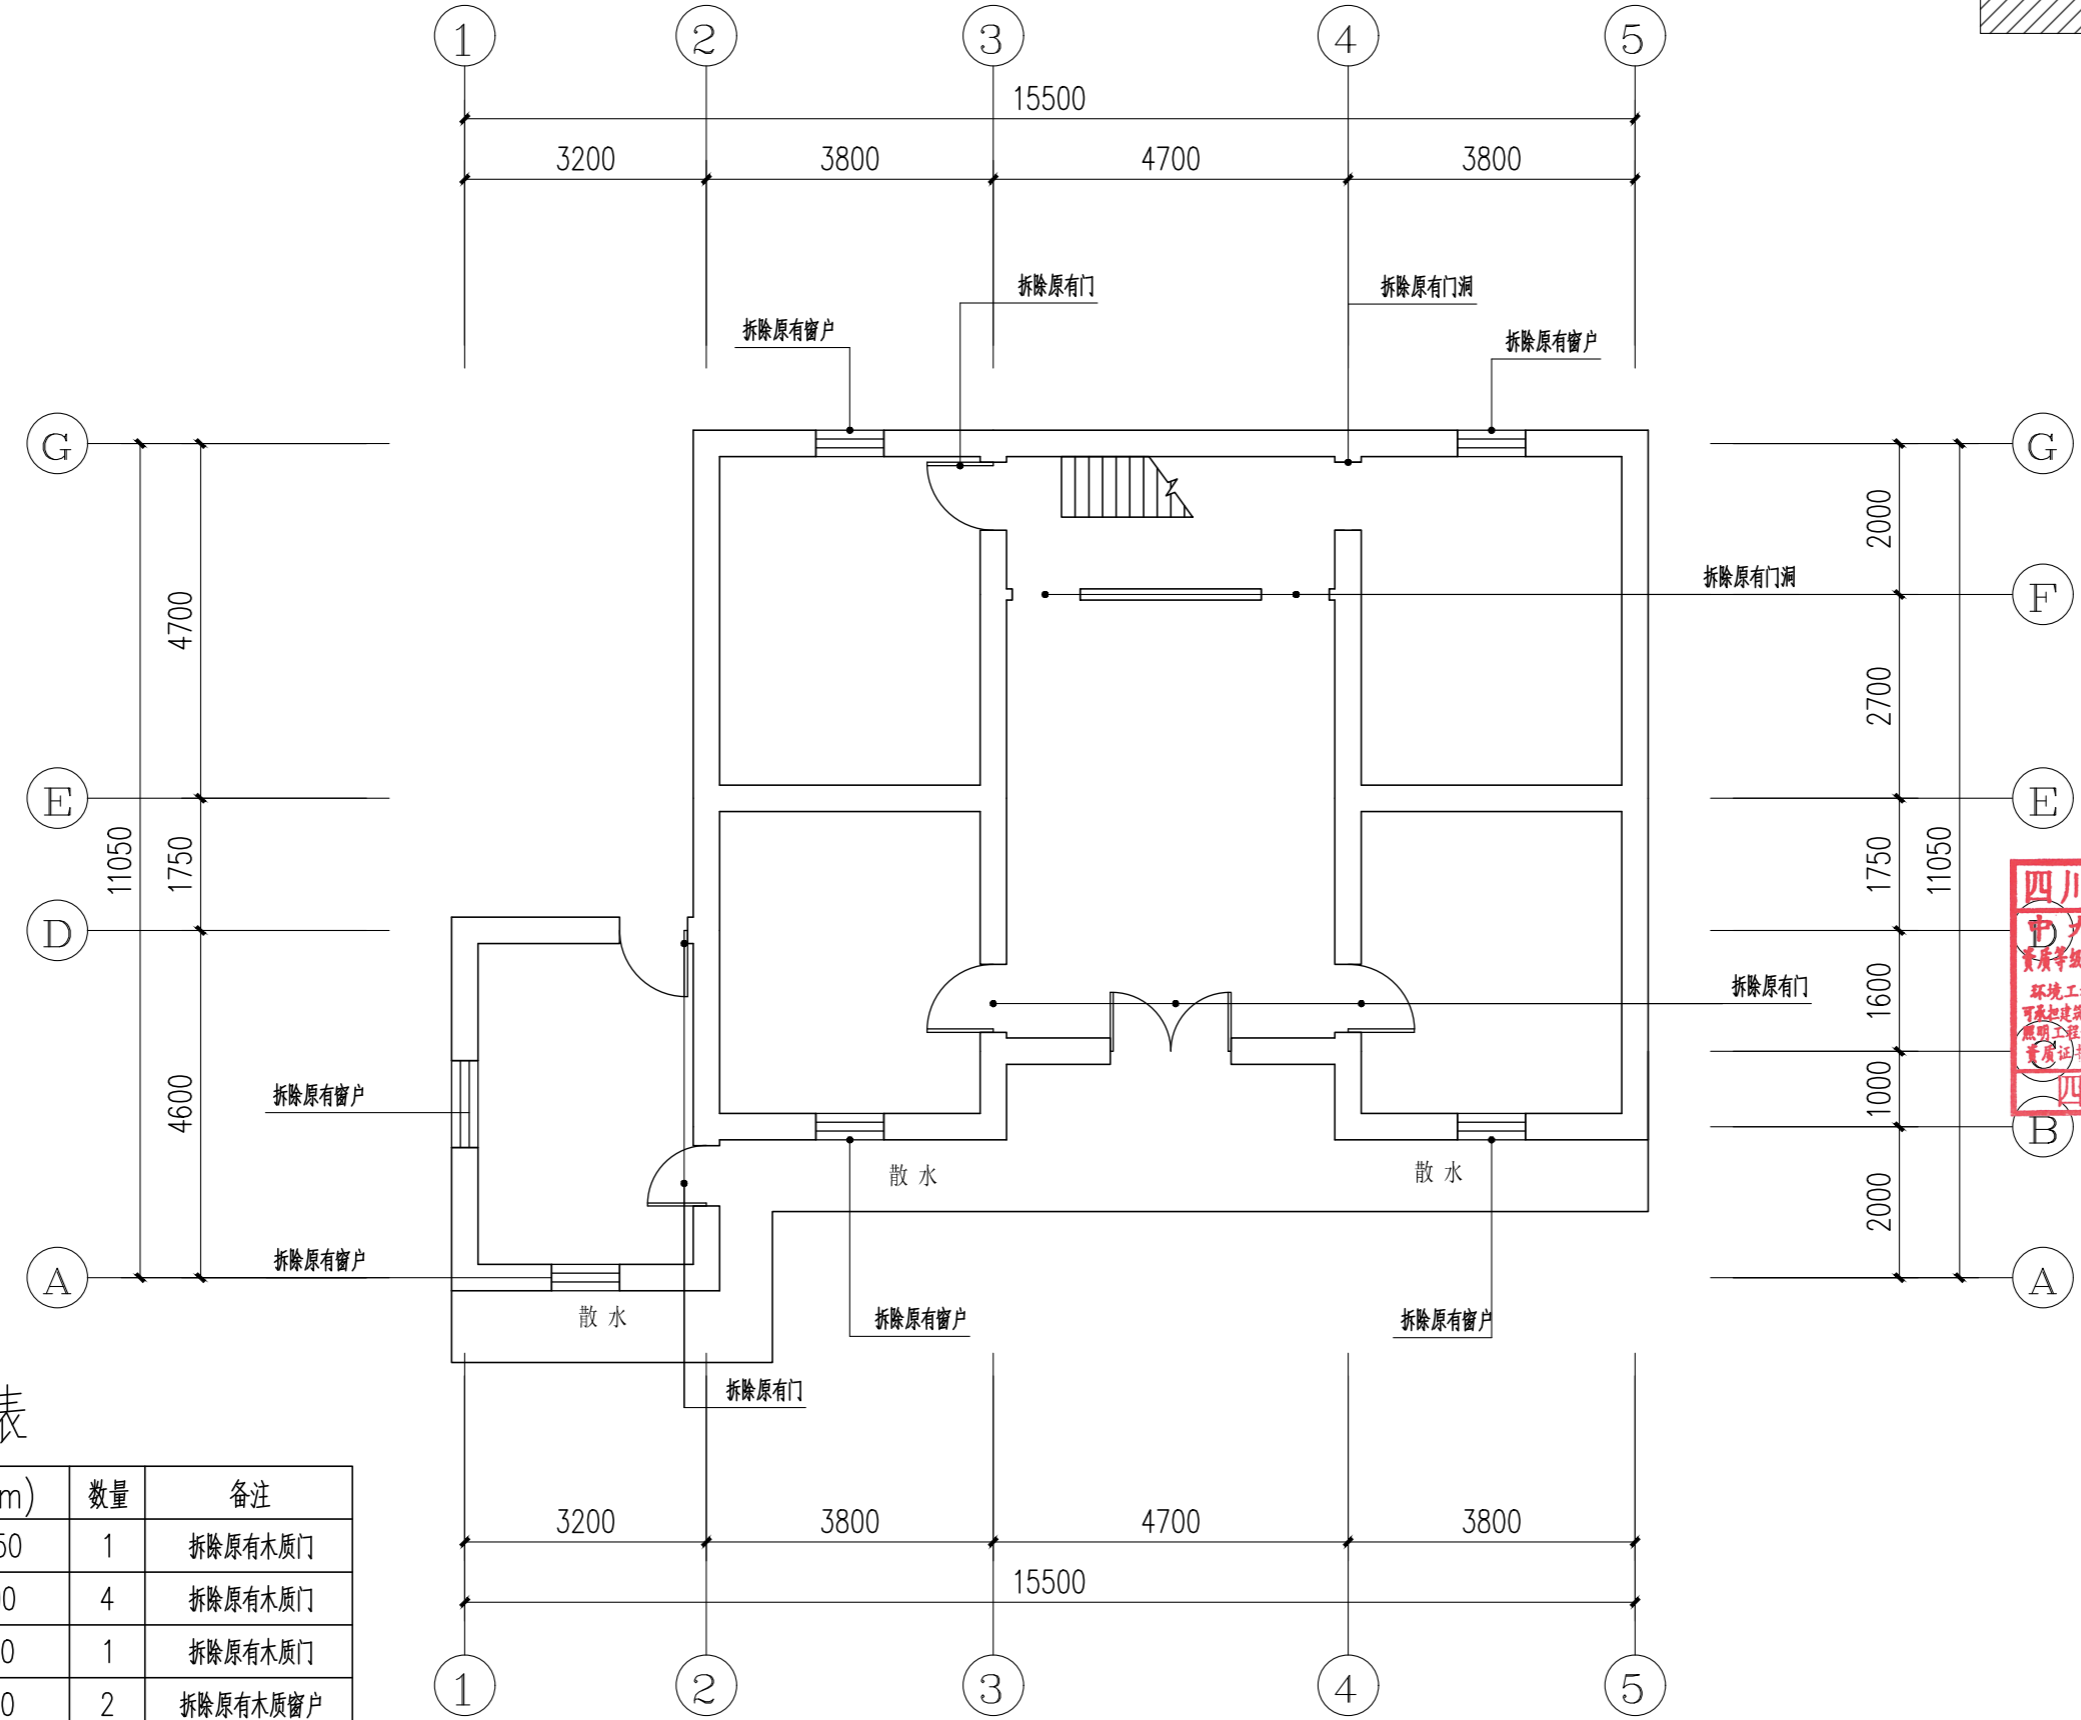

门窗表

类型	设计编号	洞口尺寸(mm)	数量	备注
普通门		1600X2750	1	拆除原有木质门
		900X2000	4	拆除原有木质门
		800X1900	1	拆除原有木质门
普通窗		900X1350	2	拆除原有木质窗户
		900X1100	2	拆除原有木质窗户
		1150X650	1	拆除原有木质窗户
		900X1200	1	拆除原有木质窗户
洞口		900X2000	1	拆除原有木质门洞
		900X1200	2	拆除原有木质门洞

一层拆除定位图 1:100

注: 本项目所外墙内外面层大面积开裂需要全部拆除重新粉刷;  
 主体建筑部分墙体开裂, 需维修面积约20m<sup>2</sup>; 本项目室内杂物较多室内清杂;

类别	姓名	签名
制图	周静	周静
设计	周静	周静
校对	廖龙飞	廖龙飞
专业负责人	张泉	张泉
审核	牛瑜	牛瑜
项目负责人	张泉	张泉
审定	崔海丹	崔海丹

万安县武术乡大寨村民委员会  
 建设单位  
 大寨乡村农旅融合建设项目  
 工程名称  
 大寨乡村农旅融合建设项目  
 项目名称  
 图名 一层拆除定位图  
 图号 JS-07  
 比例 1:100  
 日期 2026.05  
 工程编号



中九华南工程技术有限公司

地址 ADDRESS	成都市青羊区日月大道一段978号2栋一单元19层1902
邮编 POST	610000
电话 TEL	028-87733991
传真 FAX	028-87733991
资质等级: QUALIFICATION LEVEL	市政行业(燃气工程、轨道交通工程除外)乙级 建筑行业(建筑工程)乙级 风景园林工程设计专项乙级
工程设计资质证书编号: A251035570	
版权说明: COPYRIGHT DECLARATION	


备注: NOTES


注册执业章



类别	姓名	签名
制图	周静	周静
设计	周静	周静
校对	廖龙飞	廖龙飞
专业负责人	张泉	张泉
审核	牛瑜	牛瑜
项目负责人	张泉	张泉
审定	崔海丹	崔海丹

建设单位	万安县武术乡大蓼村民委员会
工程名称	大蓼村乡村农旅融合建设项目
项目名称	大蓼村乡村农旅融合建设项目
图名	二层拆除地坪图
图号	JS-08
比例	1:100
日期	2026.05
工程编号	

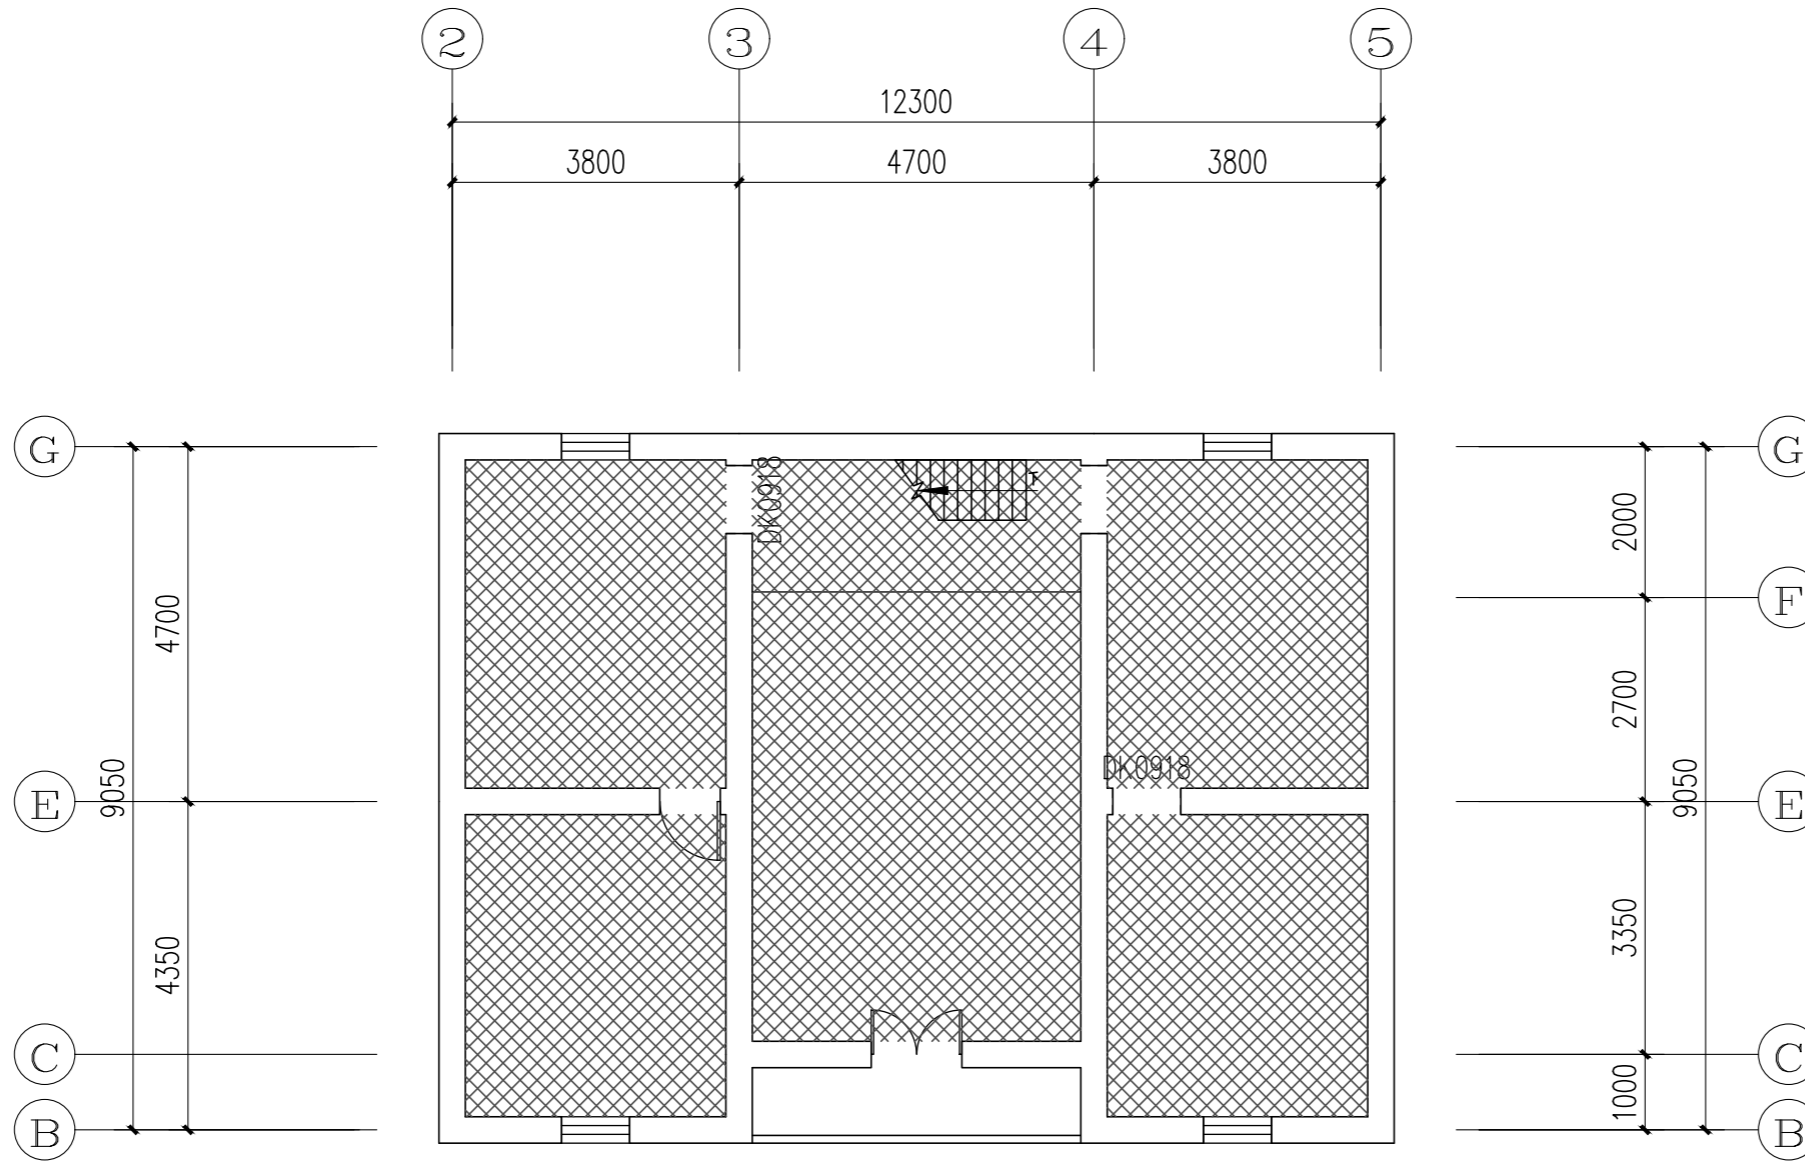

 拆除原有木质地板及室内清杂

二层拆除地坪图 1:100



拆除原有木质地板




中九华南工程技术有限公司

地址 ADDRESS 成都市青羊区日月大道一段  
 978号2栋一单元19层1902  
 邮编 POST 610000  
 电话 TEL 028-87733991  
 传真 FAX 028-87733991  
 资质等级: QUALIFICATION LEVEL  
 市政行业(燃气工程、轨道交通工程除外)乙级  
 建筑行业(建筑工程)乙级  
 风景园林工程设计专项乙级  
 工程设计资质证书编号: A251035570  
 版权说明: COPYRIGHT DECLARATION

备注: NOTES

注册执业章

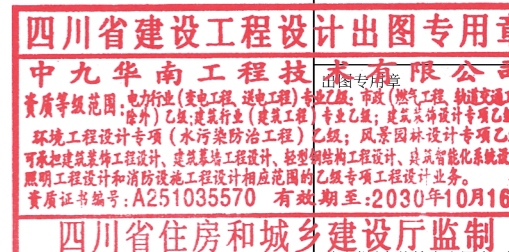

类别	姓名	签名
制图	周静	
设计	周静	
校对	廖龙飞	
专业负责人	张泉	
审核	牛瑜	
项目负责人	张泉	
审定	崔海丹	

万安县武术乡大蓼村村民委员会

建设单位

大蓼村乡村农旅融合建设项目

工程名称

大蓼村乡村农旅融合建设项目

项目名称


图名 二层拆除定位图

图号 JS-09

比例 1:100

日期 2026.05

工程编号

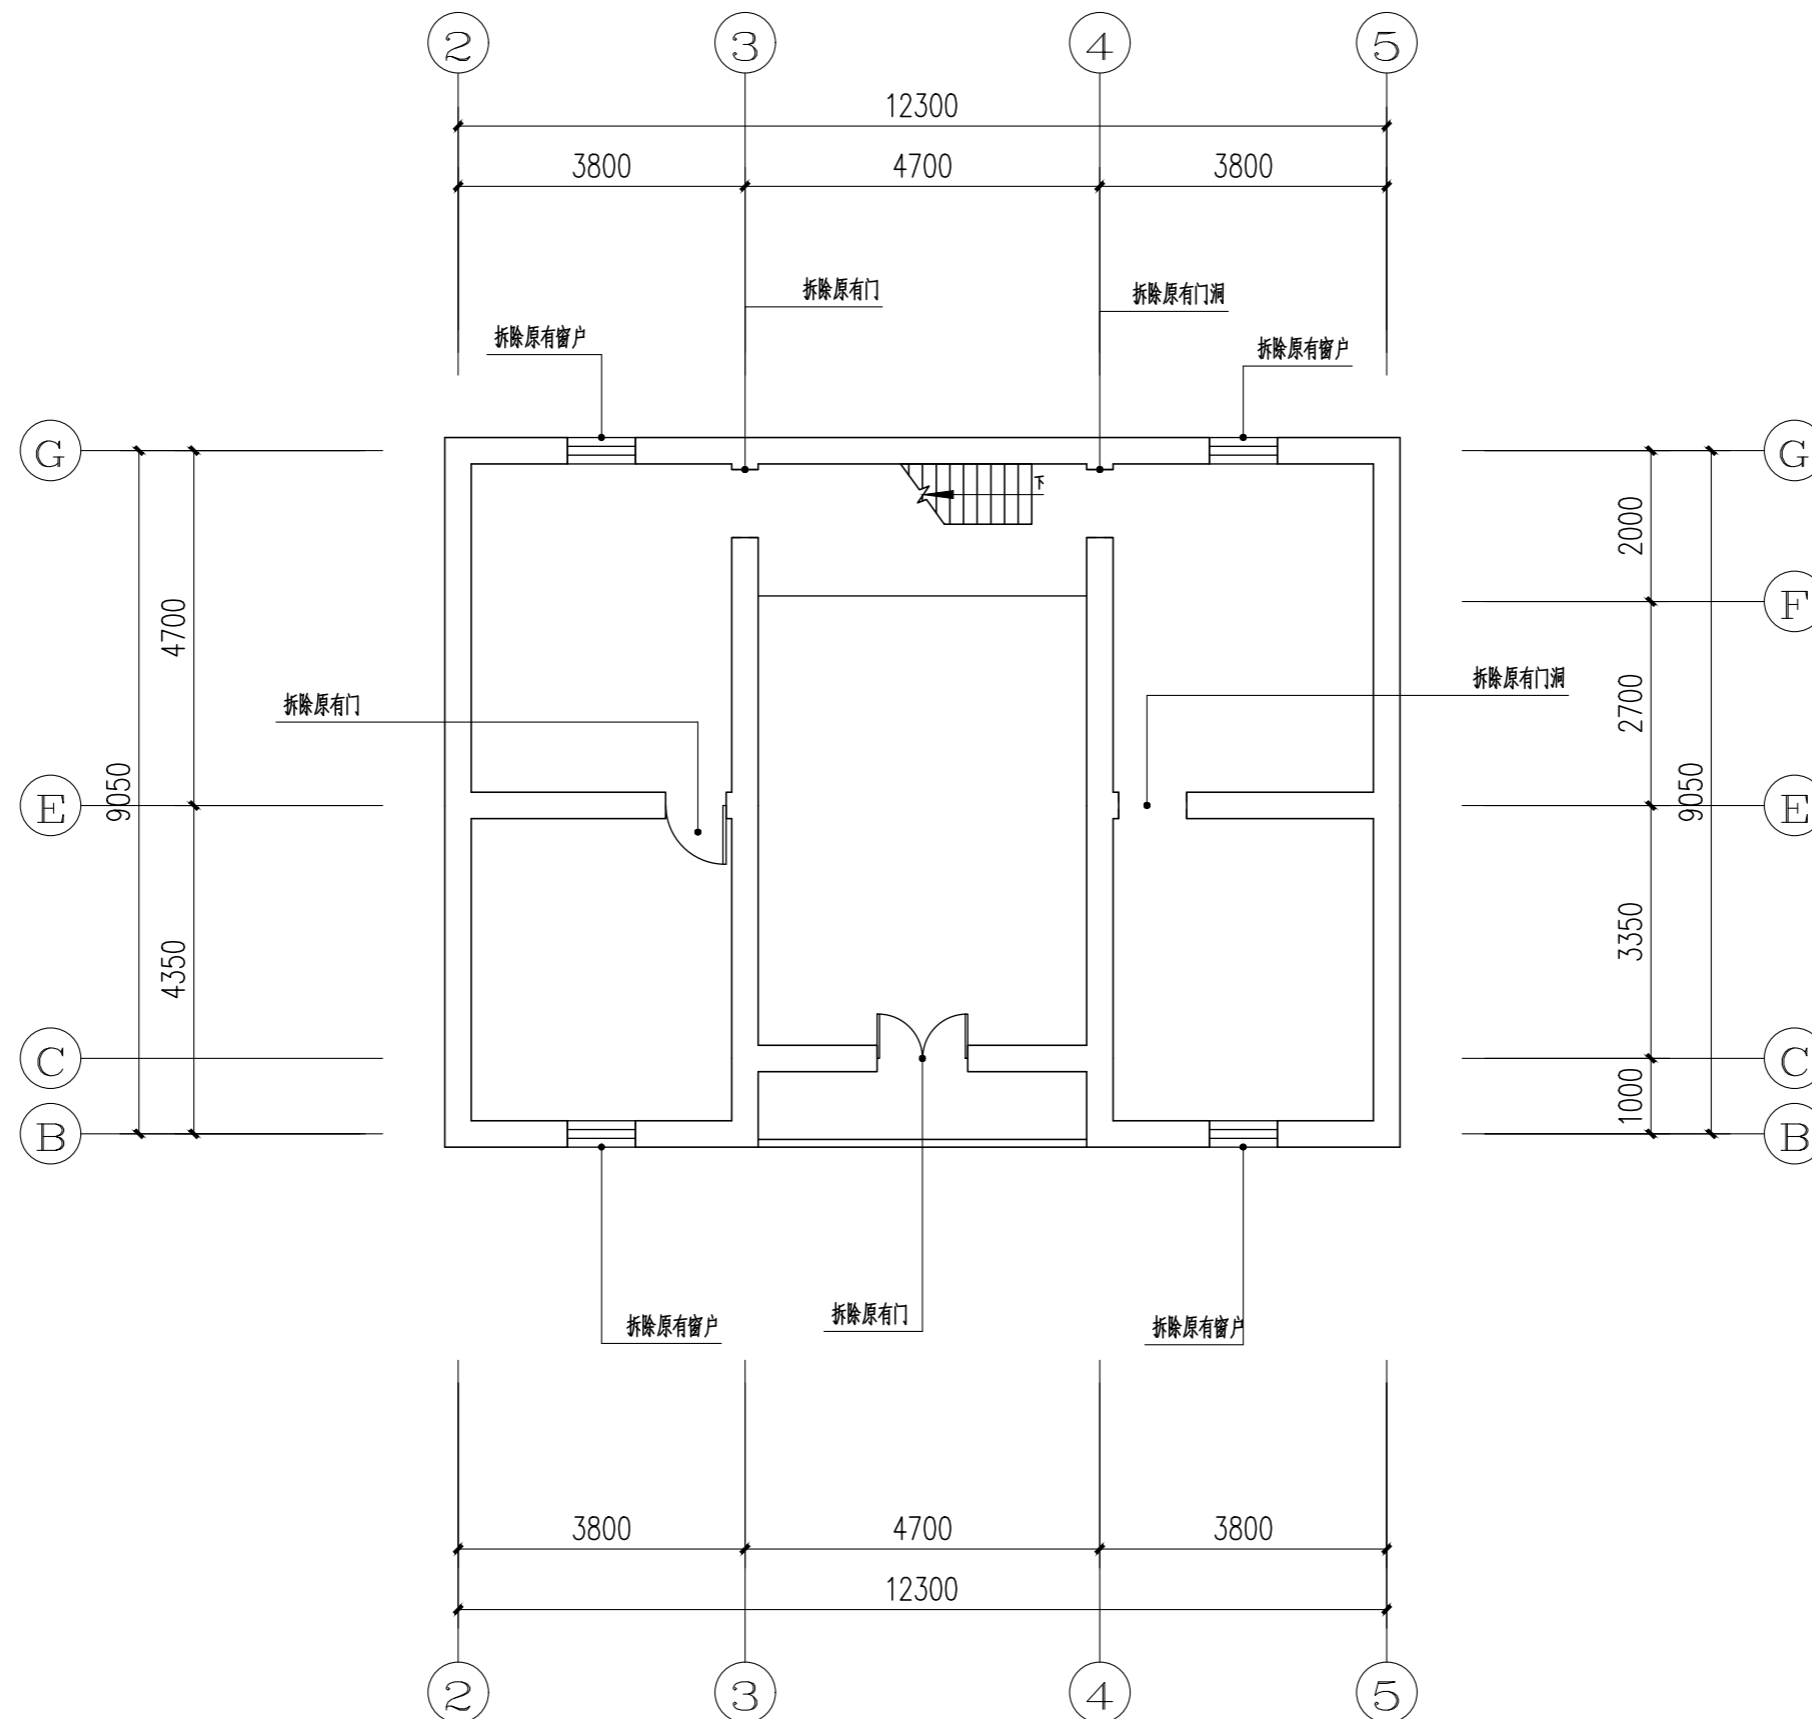

门窗表

类型	设计编号	洞口尺寸(mm)	数量	备注
普通门		800X1800	1	拆除原有木质门
		1200X1800	1	拆除原有木质门
普通窗		900X1100	4	拆除原有木质窗户
洞口		900X1800	3	拆除原有木质门洞

二层拆除定位图 1:100



中九华南工程技术有限公司

地址: 成都市青羊区日月大道一段  
 ADDRESS: 978号2栋一单元19层1902  
 邮编: 610000  
 POST: 610000  
 电话: 028-87733991  
 TEL: 028-87733991  
 传真: 028-87733991  
 FAX: 028-87733991  
 资质等级: QUALIFICATION LEVEL  
 市政行业(燃气工程、轨道交通工程除外)乙级  
 建筑行业(建筑工程)乙级  
 风景园林工程设计专项乙级  
 工程设计资质证书编号: A251035570  
 版权说明: COPYRIGHT DECLARATION

备注: NOTES


注册执业章

**四川省建设工程设计出图专用章**  
**中九华南工程技术有限公司**  
 资质等级范围: 电力行业(变电工程、送电工程)专业乙级; 市政(燃气工程、轨道交通工程除外)乙级; 建筑行业(建筑工程)专业乙级; 风景园林设计专项乙级;  
 环境工程设计专项(水污染防治工程)乙级; 风景园林设计专项乙级;  
 可承担建筑装饰工程设计、建筑幕墙工程设计、轻型钢结构工程设计、建筑节能系统设计与施工、照明工程设计和消防设施工程设计相应范围的乙级专项工程设计业务。  
 资质证书编号: A251035570 有效期至: 2030年10月16日  
**四川省住房和城乡建设厅监制**

类别	姓名	签名
制图	周静	周静
设计	周静	周静
校对	廖龙飞	廖龙飞
专业负责人	张泉	张泉
审核	牛瑜	牛瑜
项目负责人	张泉	张泉
审定	崔海丹	崔海丹

万安县武术乡大蓼村村民委员会  
 建设单位  
 大蓼村乡村农旅融合建设项目  
 工程名称  
 大蓼村乡村农旅融合建设项目  
 项目名称

图名: 一层平面图  
 图号: JS-10  
 比例: 1:100  
 日期: 2026.05  
 工程编号

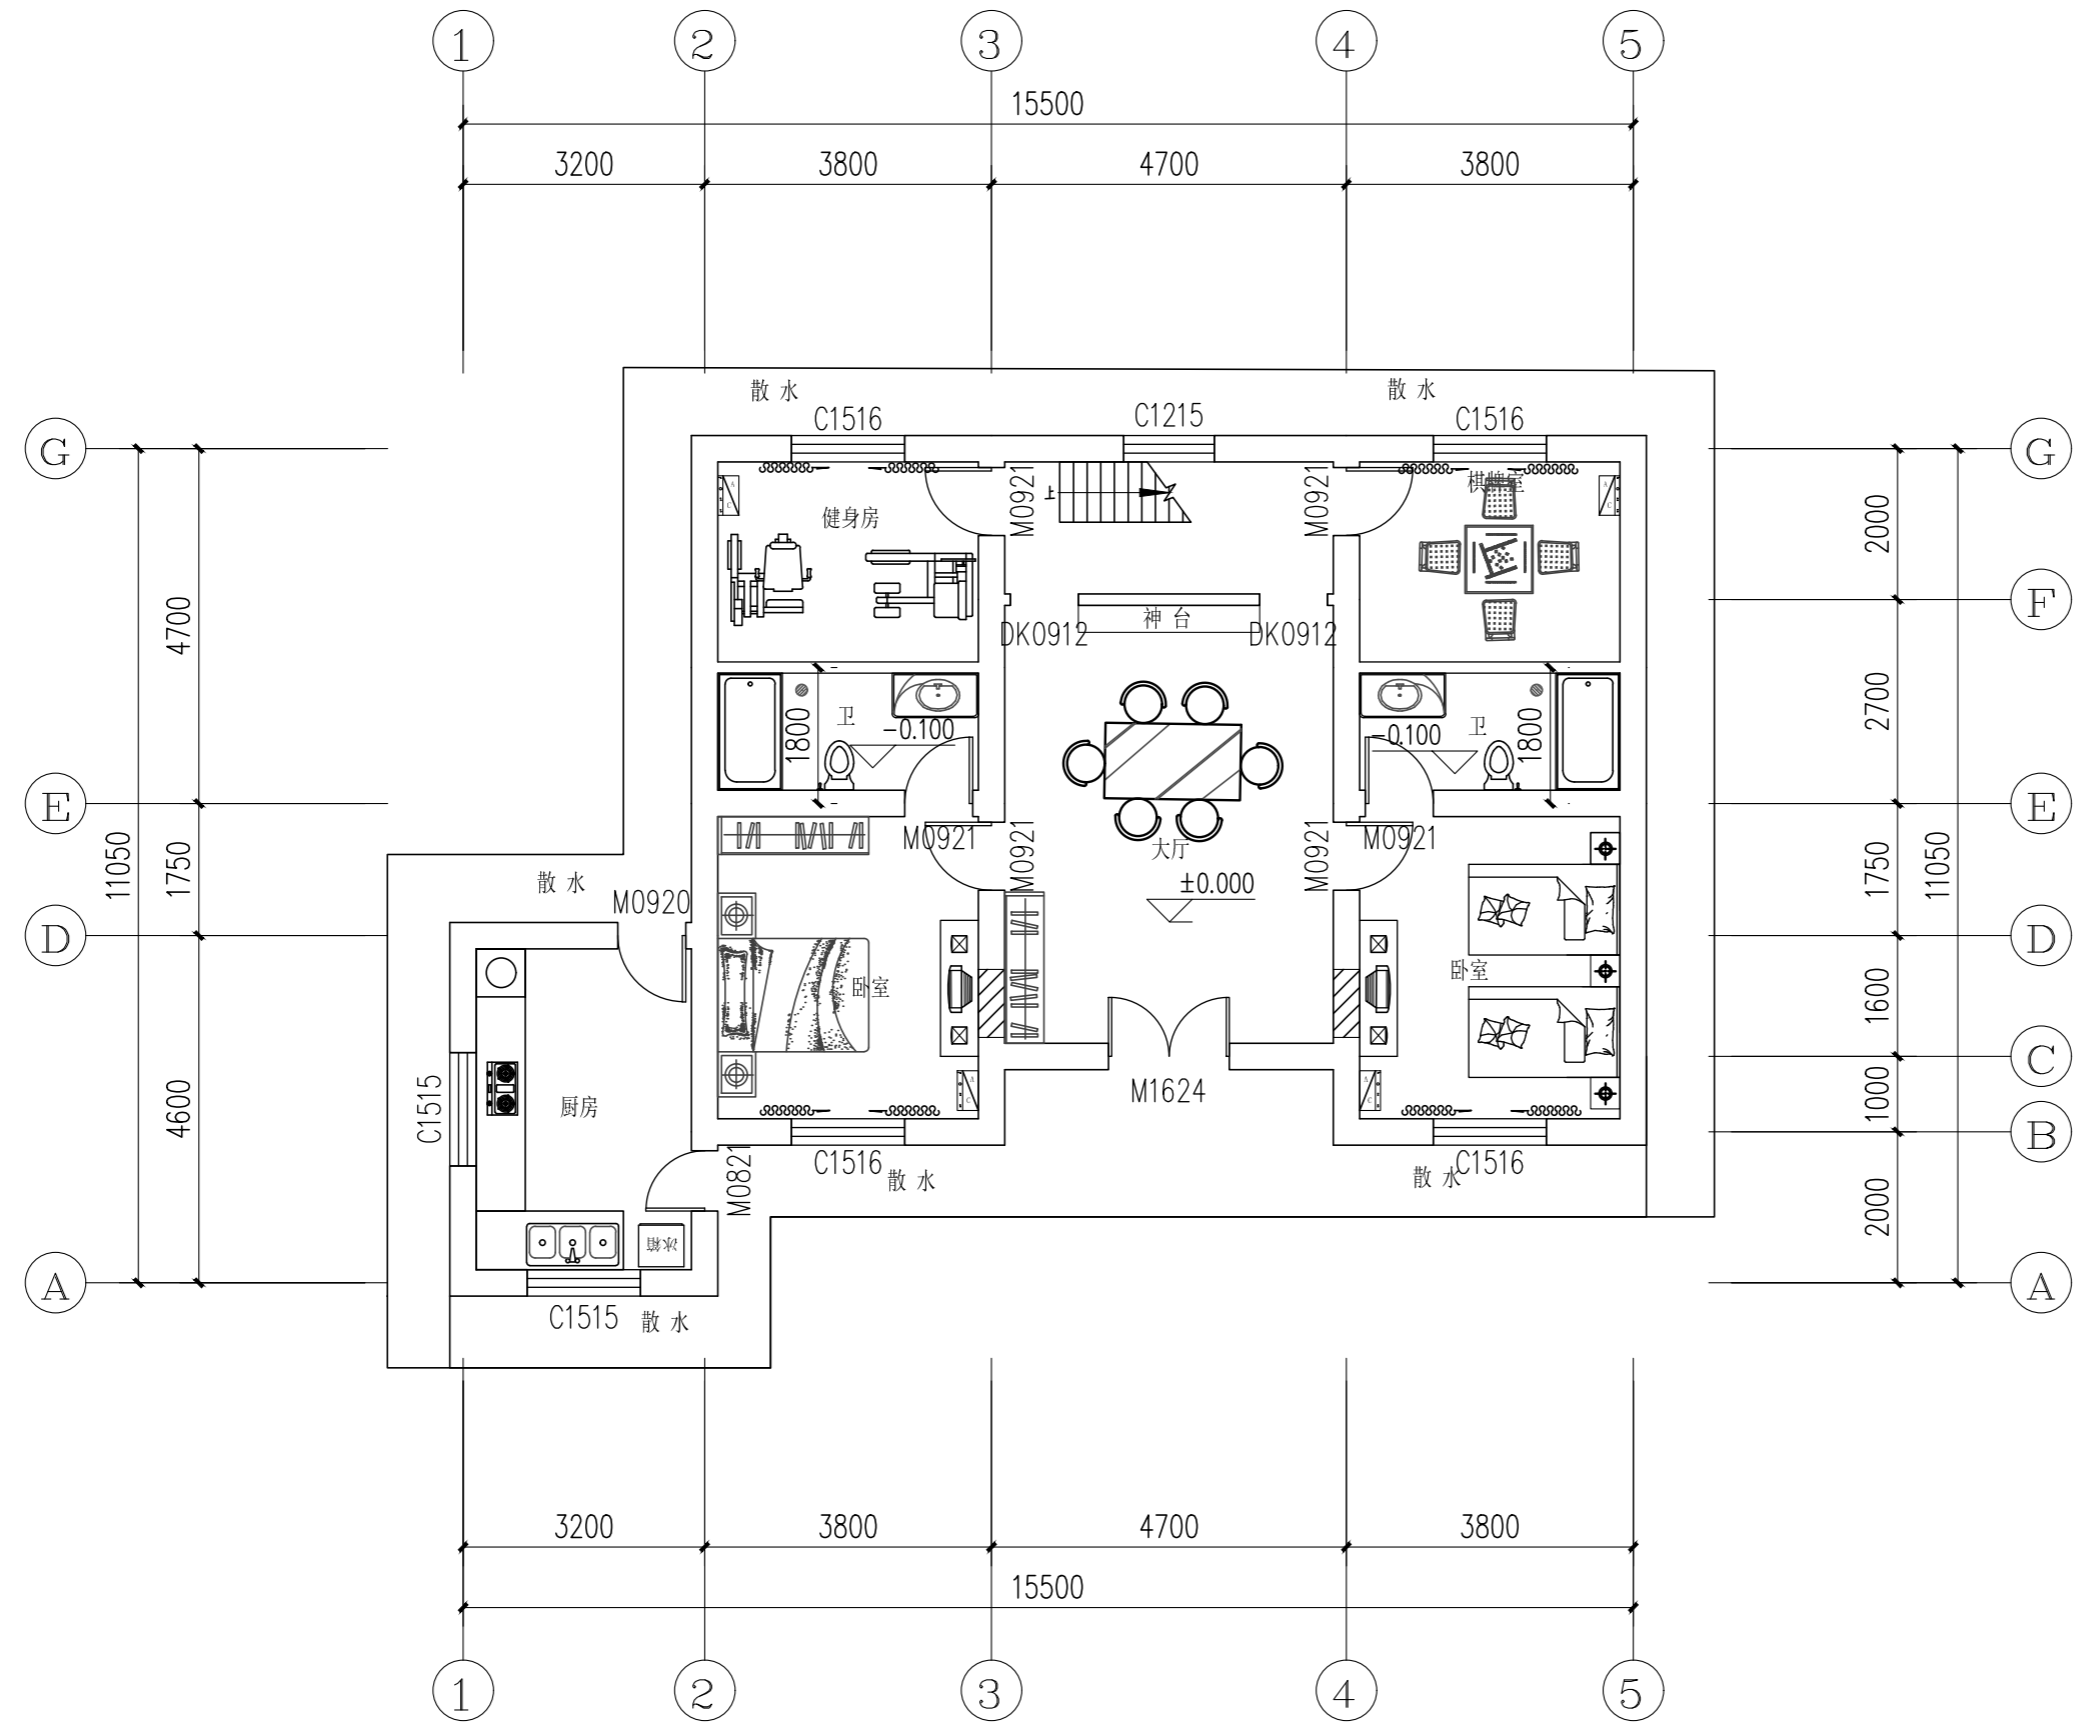

一层平面图 1:100

注: 图示尺寸仅供参考 实际施工存在误差请现场施工复核尺寸





中九华南工程技术有限公司

地址 ADDRESS 成都市青羊区日月大道一段978号2栋一单元19层1902  
 邮编 POST 610000  
 电话 TEL 028-87733991  
 传真 FAX 028-87733991  
 资质等级: QUALIFICATION LEVEL  
 市政行业(燃气工程、轨道交通工程除外)乙级  
 建筑行业(建筑工程)乙级  
 风景园林工程设计专项乙级  
 工程设计资质证书编号: A251035570  
 版权说明: COPYRIGHT DECLARATION

备注: NOTES

注册执业章

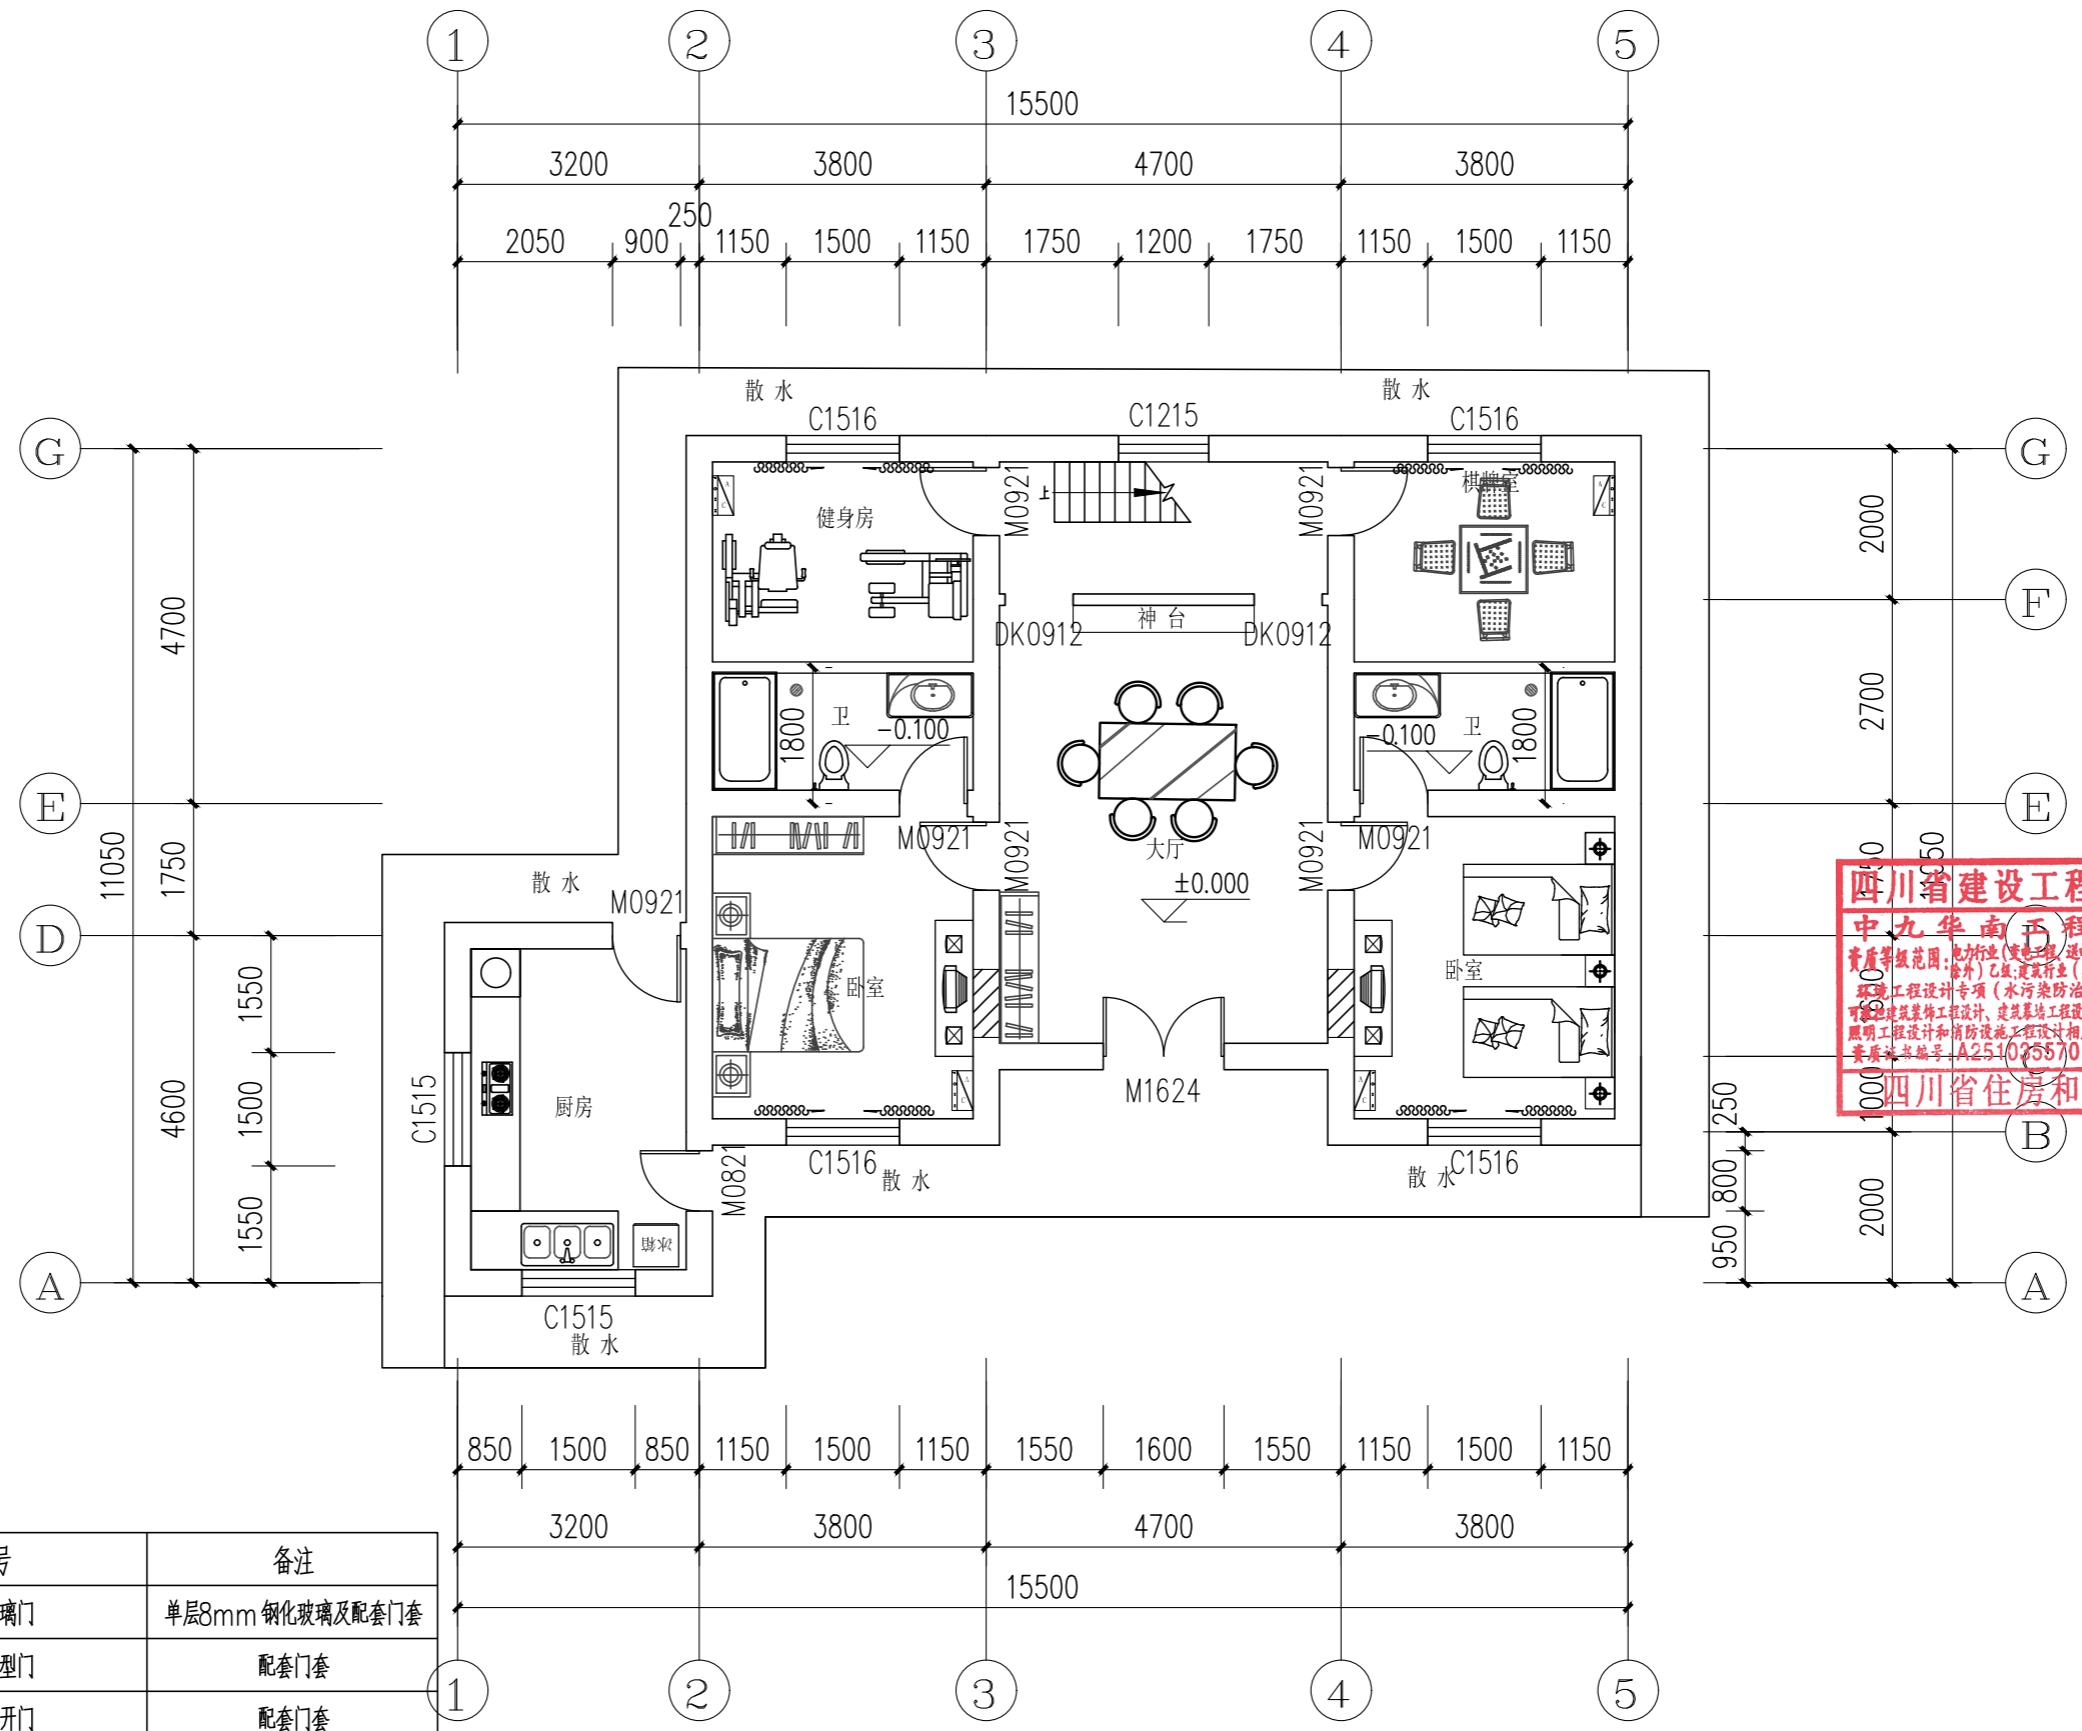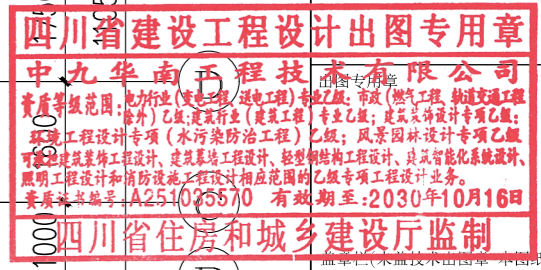

门窗表

类型	设计编号	洞口尺寸(mm)	数量	选用型号	备注
普通门	M0821	800X2100	1	新增磨砂玻璃门	单层8mm钢化玻璃及配套门套
	M0921	900X2100	7	新增实木造型门	配套门套
	M1624	1600X2400	1	新增实木双开门	配套门套
普通窗	C1215	1200X1500	1	新增断桥铝合金窗户	LOW-E 6+9A+6 配套窗套
	C1515	1500X1500	2	新增断桥铝合金窗户	配套窗套
	C1516	1500X1600	4	新增断桥铝合金LOW-E 6+9A+6窗户	棉麻窗帘H=2.3M及窗套
洞口	DK0912	900X1200	2		

一层门窗尺寸图 1:100

类别	姓名	签名
制图	周静	周静
设计	周静	周静
校对	廖龙飞	廖龙飞
专业负责人	张泉	张泉
审核	牛瑜	牛瑜
项目负责人	张泉	张泉
审定	崔海丹	崔海丹

万安县武术乡大廖村民委员会  
 建设单位  
 大廖村乡村农旅融合建设项目  
 工程名称  
 大廖村乡村农旅融合建设项目  
 项目名称

图名 一层门窗尺寸图  
 图号 JS-11  
 比例 1:100  
 日期 2026.05  
 工程编号



中九华南工程技术有限公司

地址 ADDRESS 成都市青羊区日月大道一段978号2栋一单元19层1902  
 邮编 POST 610000  
 电话 TEL 028-87733991  
 传真 FAX 028-87733991  
 资质等级: QUALIFICATION LEVEL  
 市政行业(燃气工程、轨道交通工程除外)乙级  
 建筑行业(建筑工程)乙级  
 风景园林工程设计专项乙级  
 工程设计资质证书编号: A251035570  
 版权说明: COPYRIGHT DECLARATION

备注: NOTES


注册执业章



类别	姓名	签名
制图	周静	周静
设计	周静	周静
校对	廖龙飞	廖龙飞
专业负责人	张泉	张泉
审核	牛瑜	牛瑜
项目负责人	张泉	张泉
审定	崔海丹	崔海丹

万安县武术乡大廖村民委员会  
 建设单位  
 大廖乡村农旅融合建设项目  
 工程名称  
 大廖乡村农旅融合建设项目  
 项目名称

图名 一层平面综合图  
 图号 JS-12  
 比例 1:100  
 日期 2026.05  
 工程编号

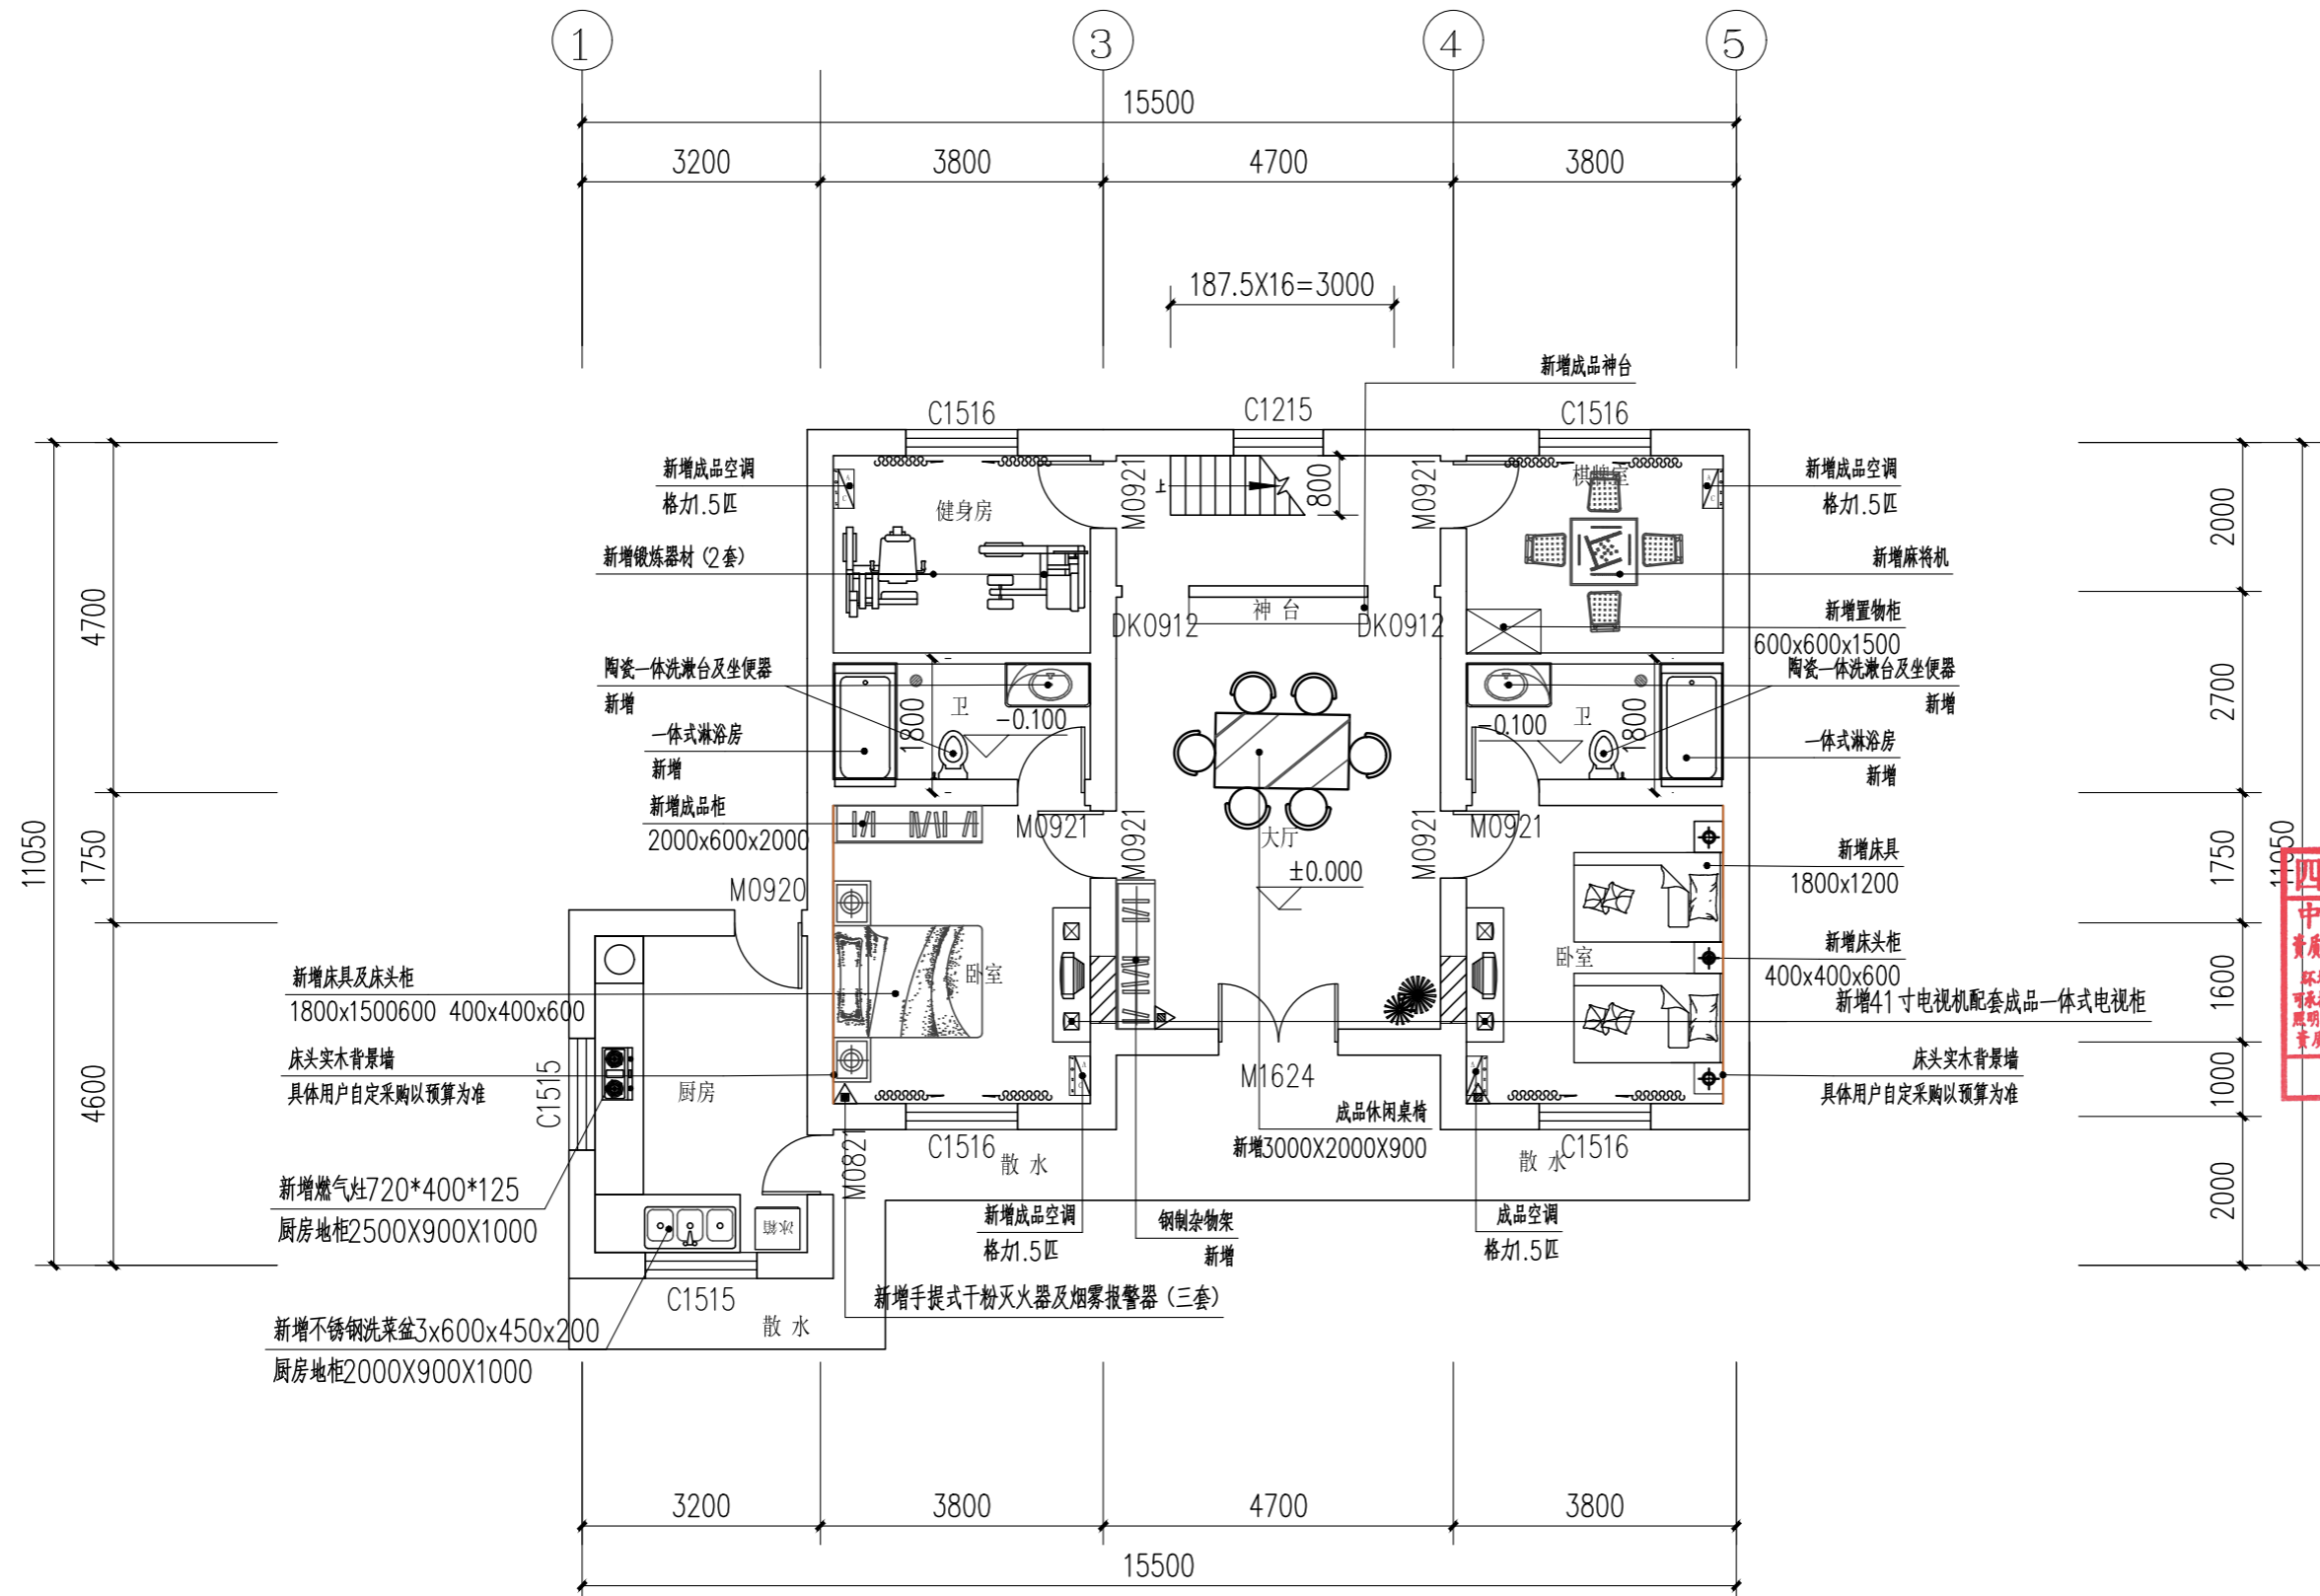

一层平面综合图 1:100

注:家具、设备等采购以工程清单为准



中九华南工程技术有限公司

地址 ADDRESS 成都市青羊区日月大道一段978号2栋一单元19层1902  
 邮编 POST 610000  
 电话 TEL 028-87733991  
 传真 FAX 028-87733991  
 资质等级: QUALIFICATION LEVEL  
 市政行业(燃气工程、轨道交通工程除外)乙级  
 建筑行业(建筑工程)乙级  
 风景园林工程设计专项乙级  
 工程设计资质证书编号: A251035570  
 版权说明: COPYRIGHT DECLARATION

备注: NOTES


注册执业章

**四川省建设工程设计出图专用章**  
**中九华南工程技术有限公司**  
 资质等级范围: 电力行业(变电工程、送电工程)专业乙级; 市政(燃气工程、轨道交通工程除外)乙级; 建筑行业(建筑工程)专业乙级; 风景园林设计专项乙级; 环境工程设计专项(水污染防治工程)乙级; 风景园林设计专项乙级; 可承担建筑装饰工程设计、建筑幕墙工程设计、轻型钢结构工程设计、设备智能化系统设计、照明工程设计和消防设施工程设计相应范围的乙级专项工程设计业务。  
 资质证书编号: A251035570 有效期至: 2030年10月16日  
**四川省住房和城乡建设厅监制**

类别	姓名	签名
制图	周静	周静
设计	周静	周静
校对	廖龙飞	廖龙飞
专业负责人	张泉	张泉
审核	牛瑜	牛瑜
项目负责人	张泉	张泉
审定	崔海丹	崔海丹

万安县武术乡大蓼村民委员会  
 建设单位  
 大蓼乡村农旅融合建设项目  
 工程名称  
 大蓼乡村农旅融合建设项目  
 项目名称

图名 一层地面铺装平面图  
 图号 JS-13  
 比例 1:100  
 日期 2026.05  
 工程编号

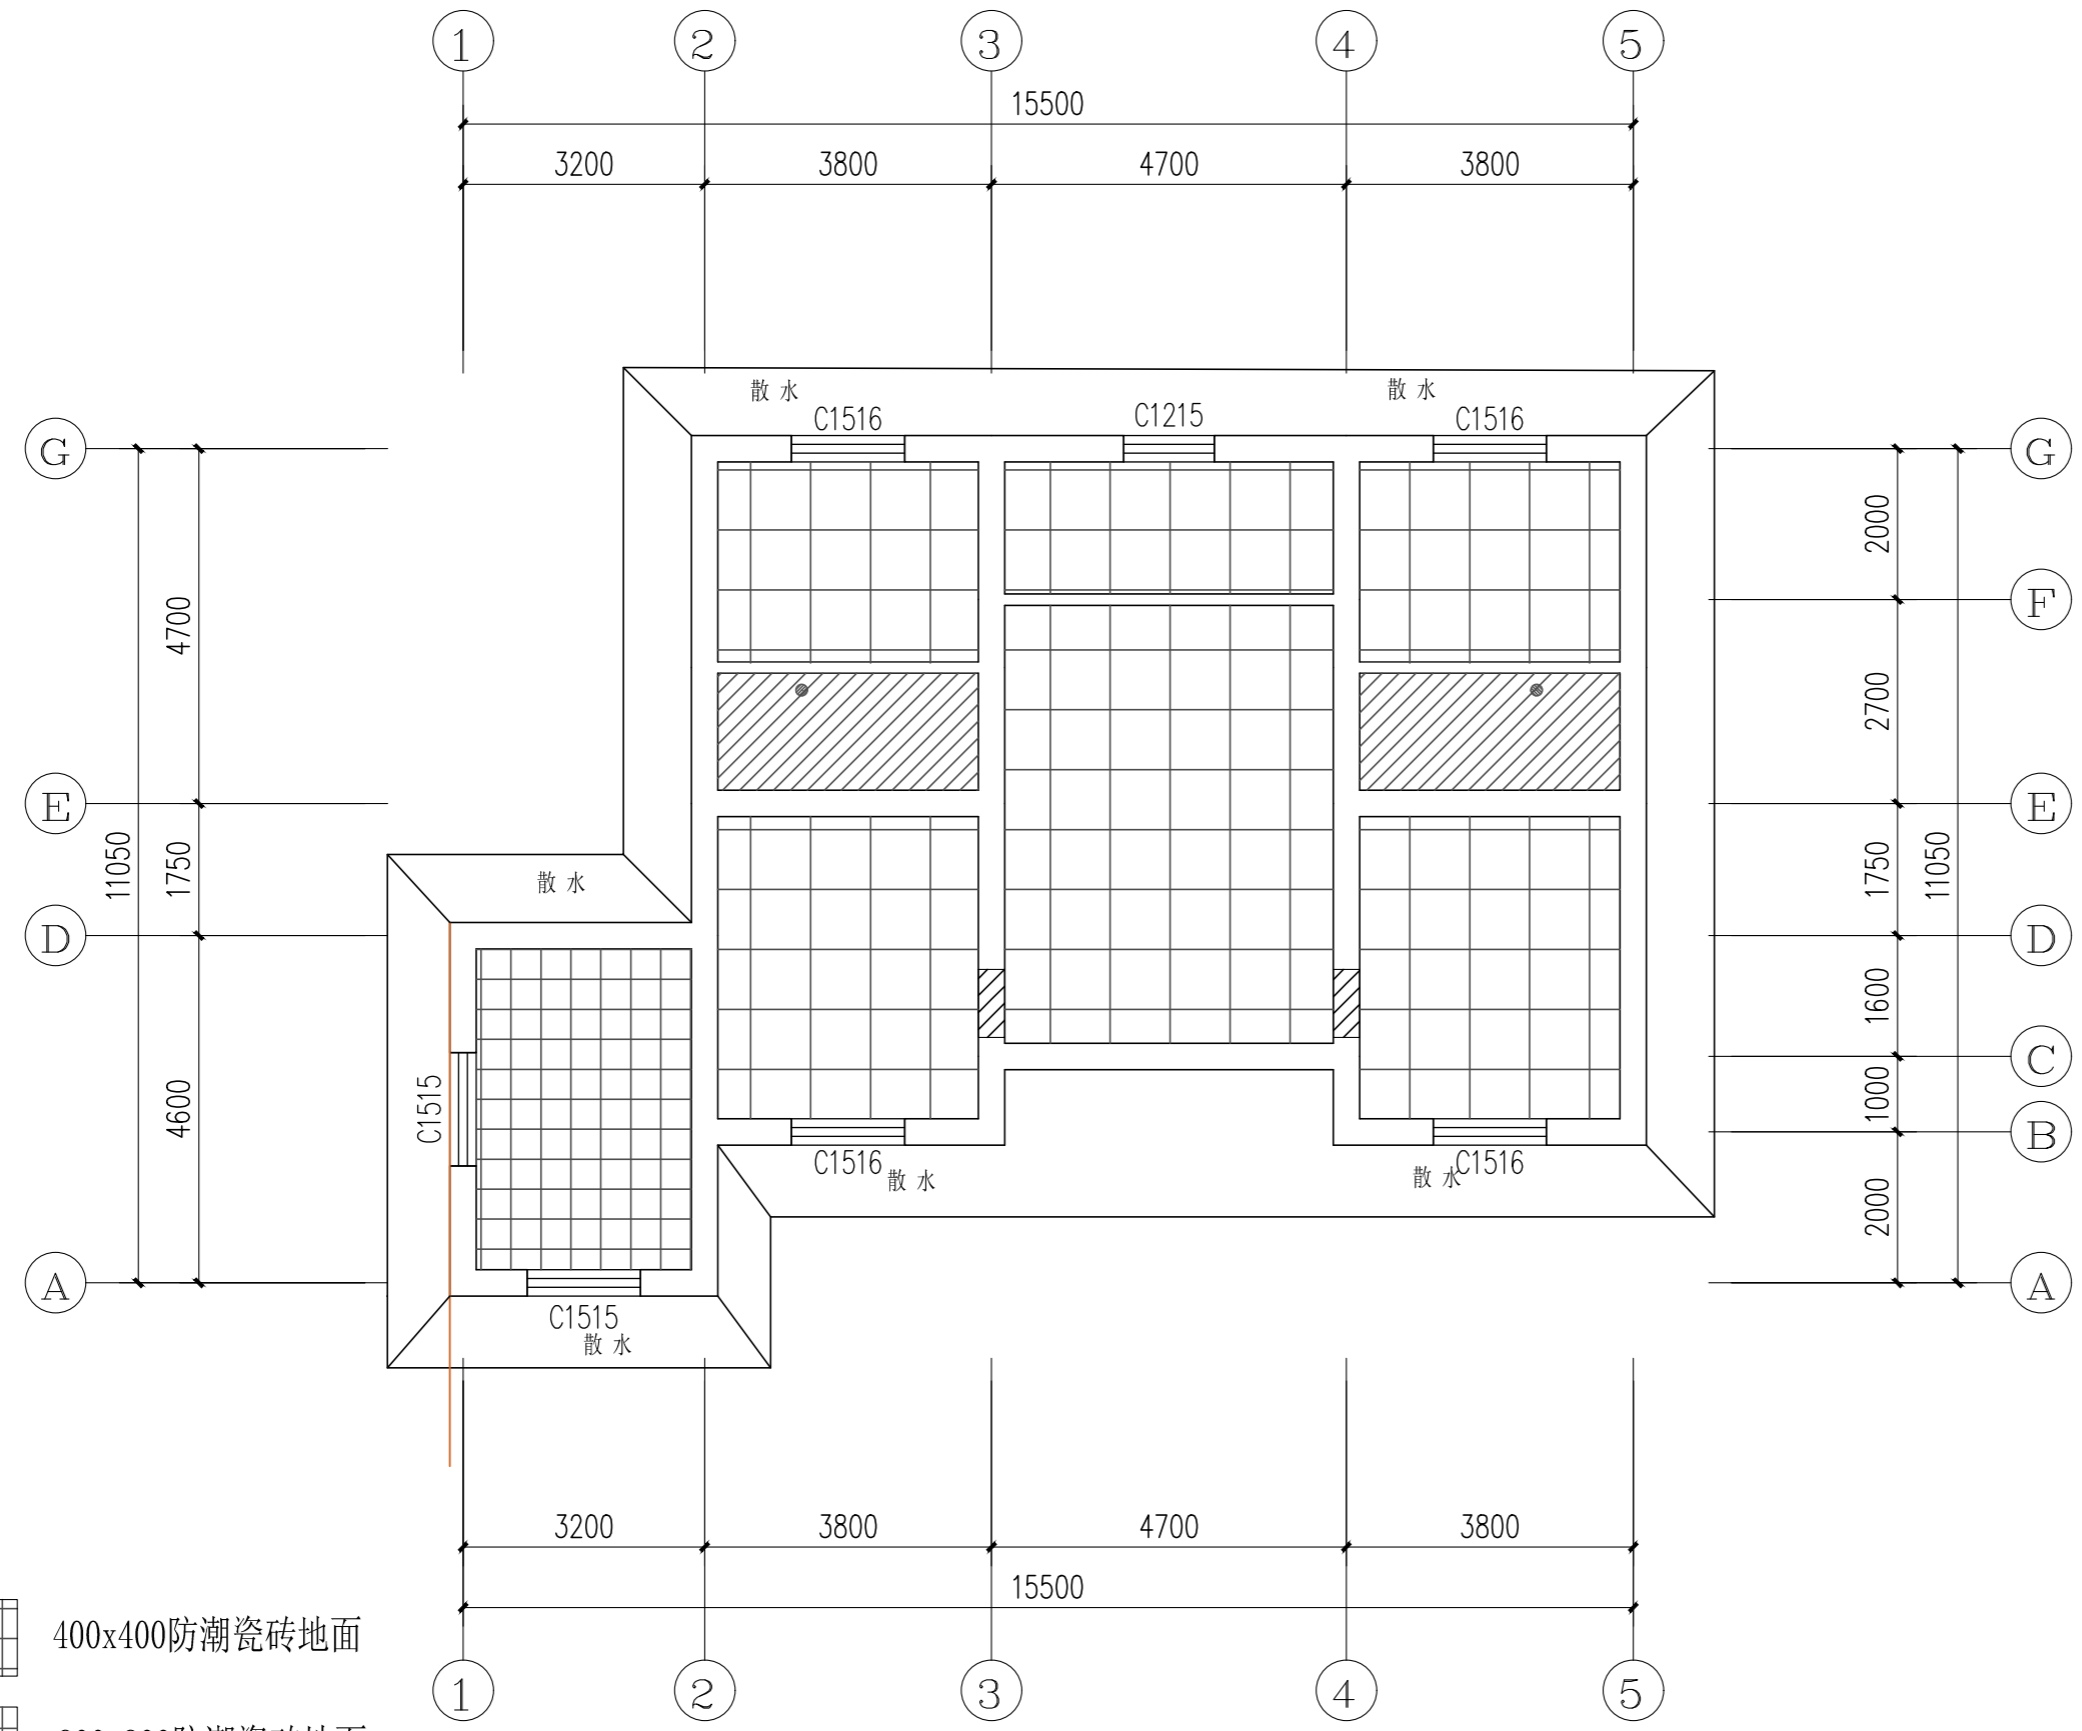

- 400x400防潮瓷砖地面
- 800x800防潮瓷砖地面
- 200x200防滑防潮地面

一层地面铺装平面图 1:100




中九华南工程技术有限公司

地址: 成都市青羊区日月大道一段  
 ADDRESS: 978号2栋一单元19层1902  
 邮编: 610000  
 POST: 610000  
 电话: 028-87733991  
 TEL: 028-87733991  
 传真: 028-87733991  
 FAX: 028-87733991  
 资质等级: QUALIFICATION LEVEL  
 市政行业(燃气工程、轨道交通工程除外)乙级  
 建筑行业(建筑工程)乙级  
 风景园林工程设计专项乙级  
 工程设计资质证书编号: A251035570  
 版权说明: COPYRIGHT DECLARATION

备注: NOTES

注册执业章

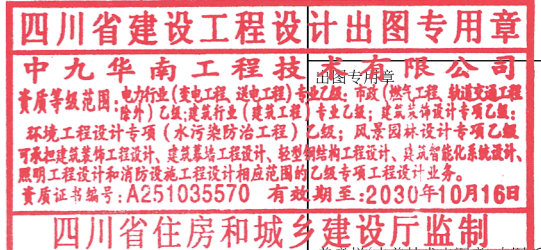

类别	姓名	签名
制图	周静	周静
设计	周静	周静
校对	廖龙飞	廖龙飞
专业负责人	张泉	张泉
审核	牛瑜	牛瑜
项目负责人	张泉	张泉
审定	崔海丹	崔海丹

万安县武术乡大蓼村民委员会  
建设单位

大蓼村乡村农旅融合建设项目  
工程名称

大蓼村乡村农旅融合建设项目  
项目名称





图名 一层天花板平面图

图号 JS-14


比例 1:100

日期 2026.05

工程编号

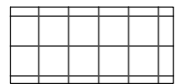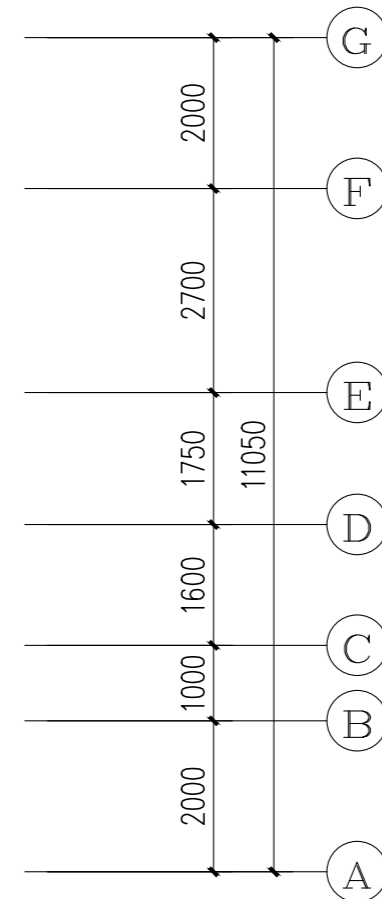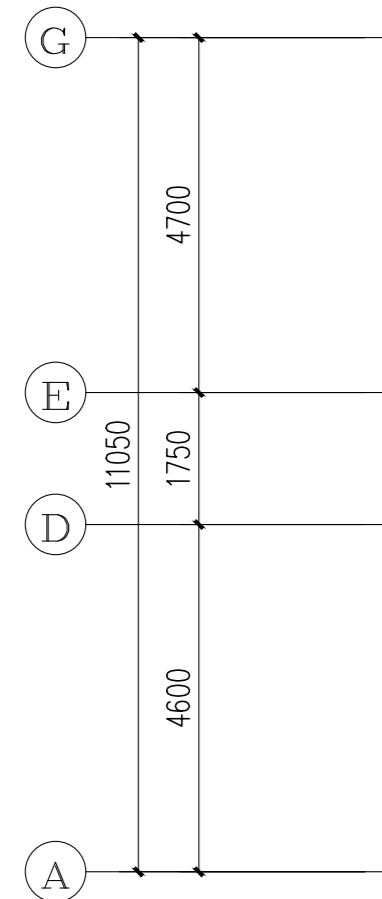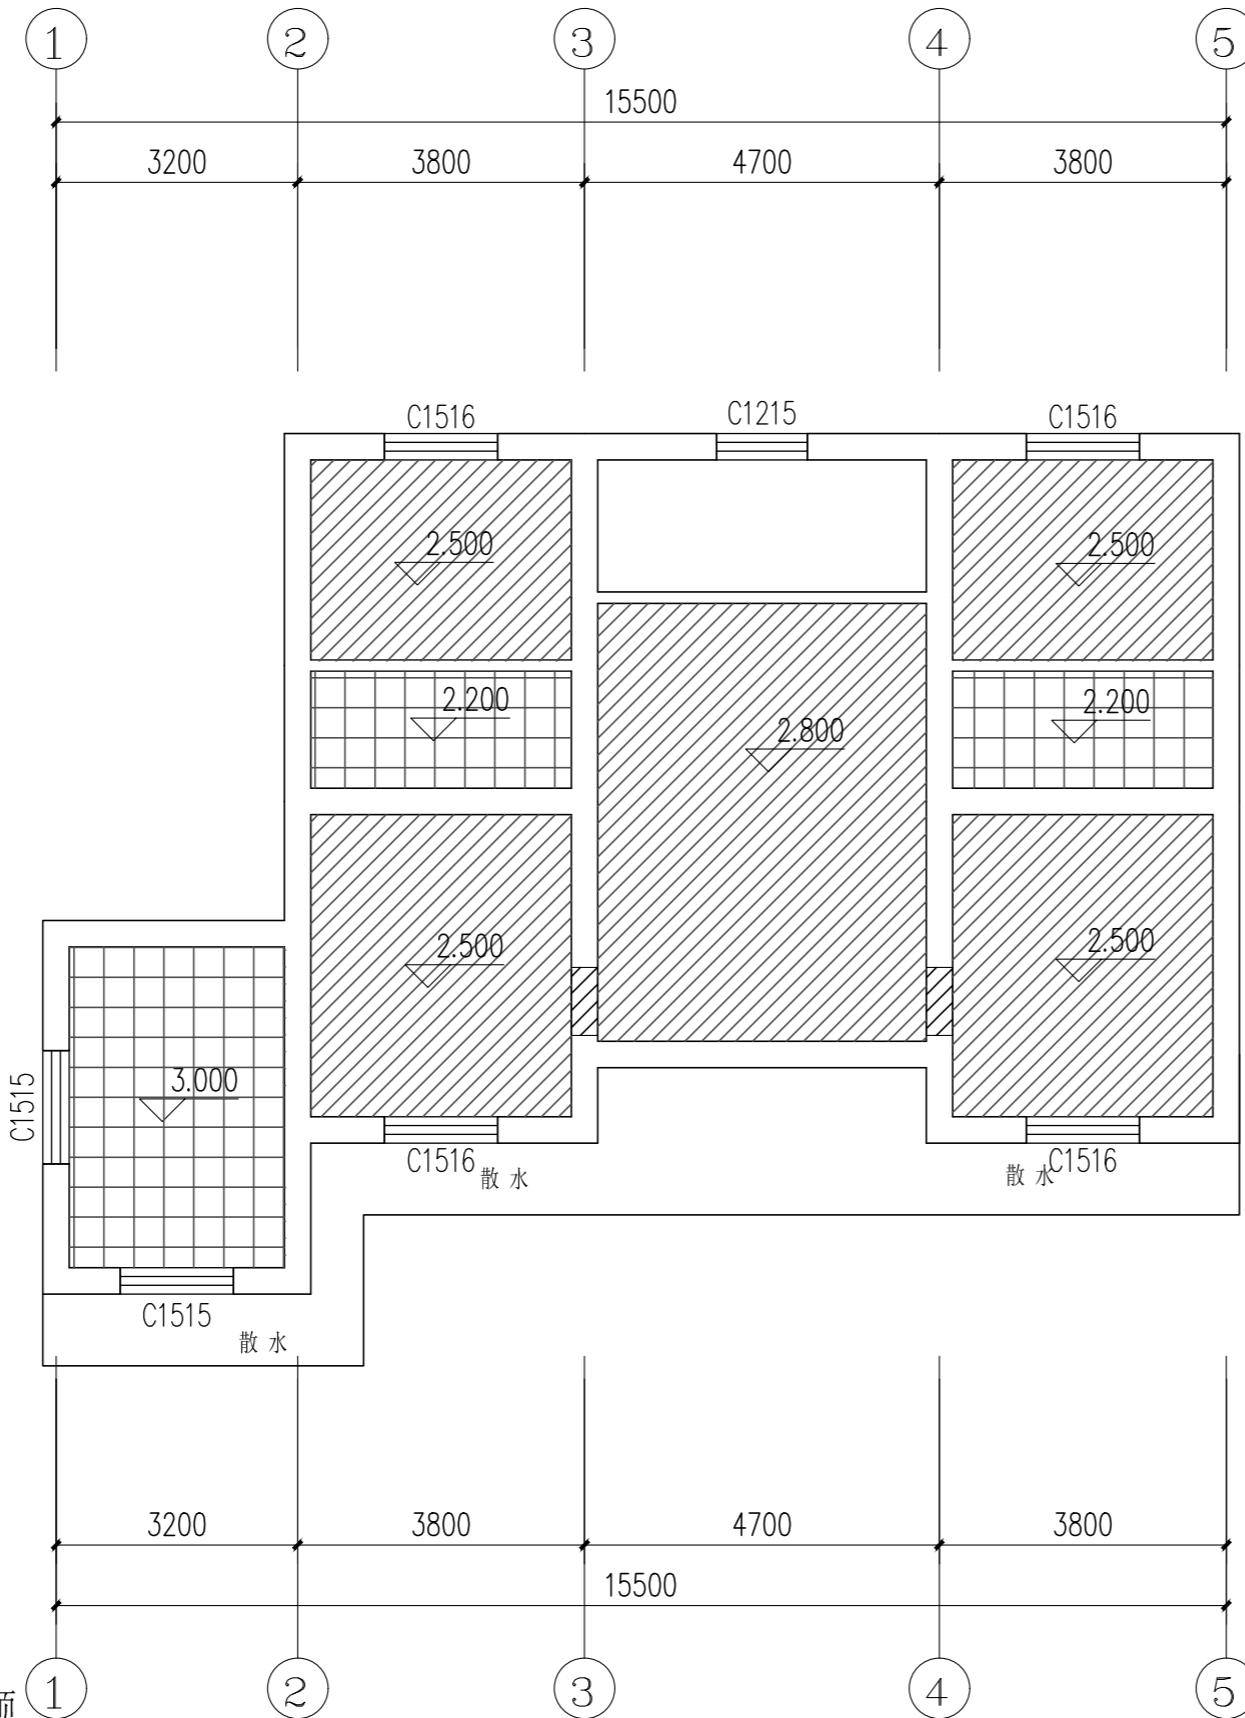



新增300X300铝扣板吊顶

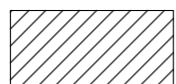

新增木材面清漆

一层天花板平面图 1:100

注: 保持原有木质横梁不变 增设工字钢加固墙体稳定

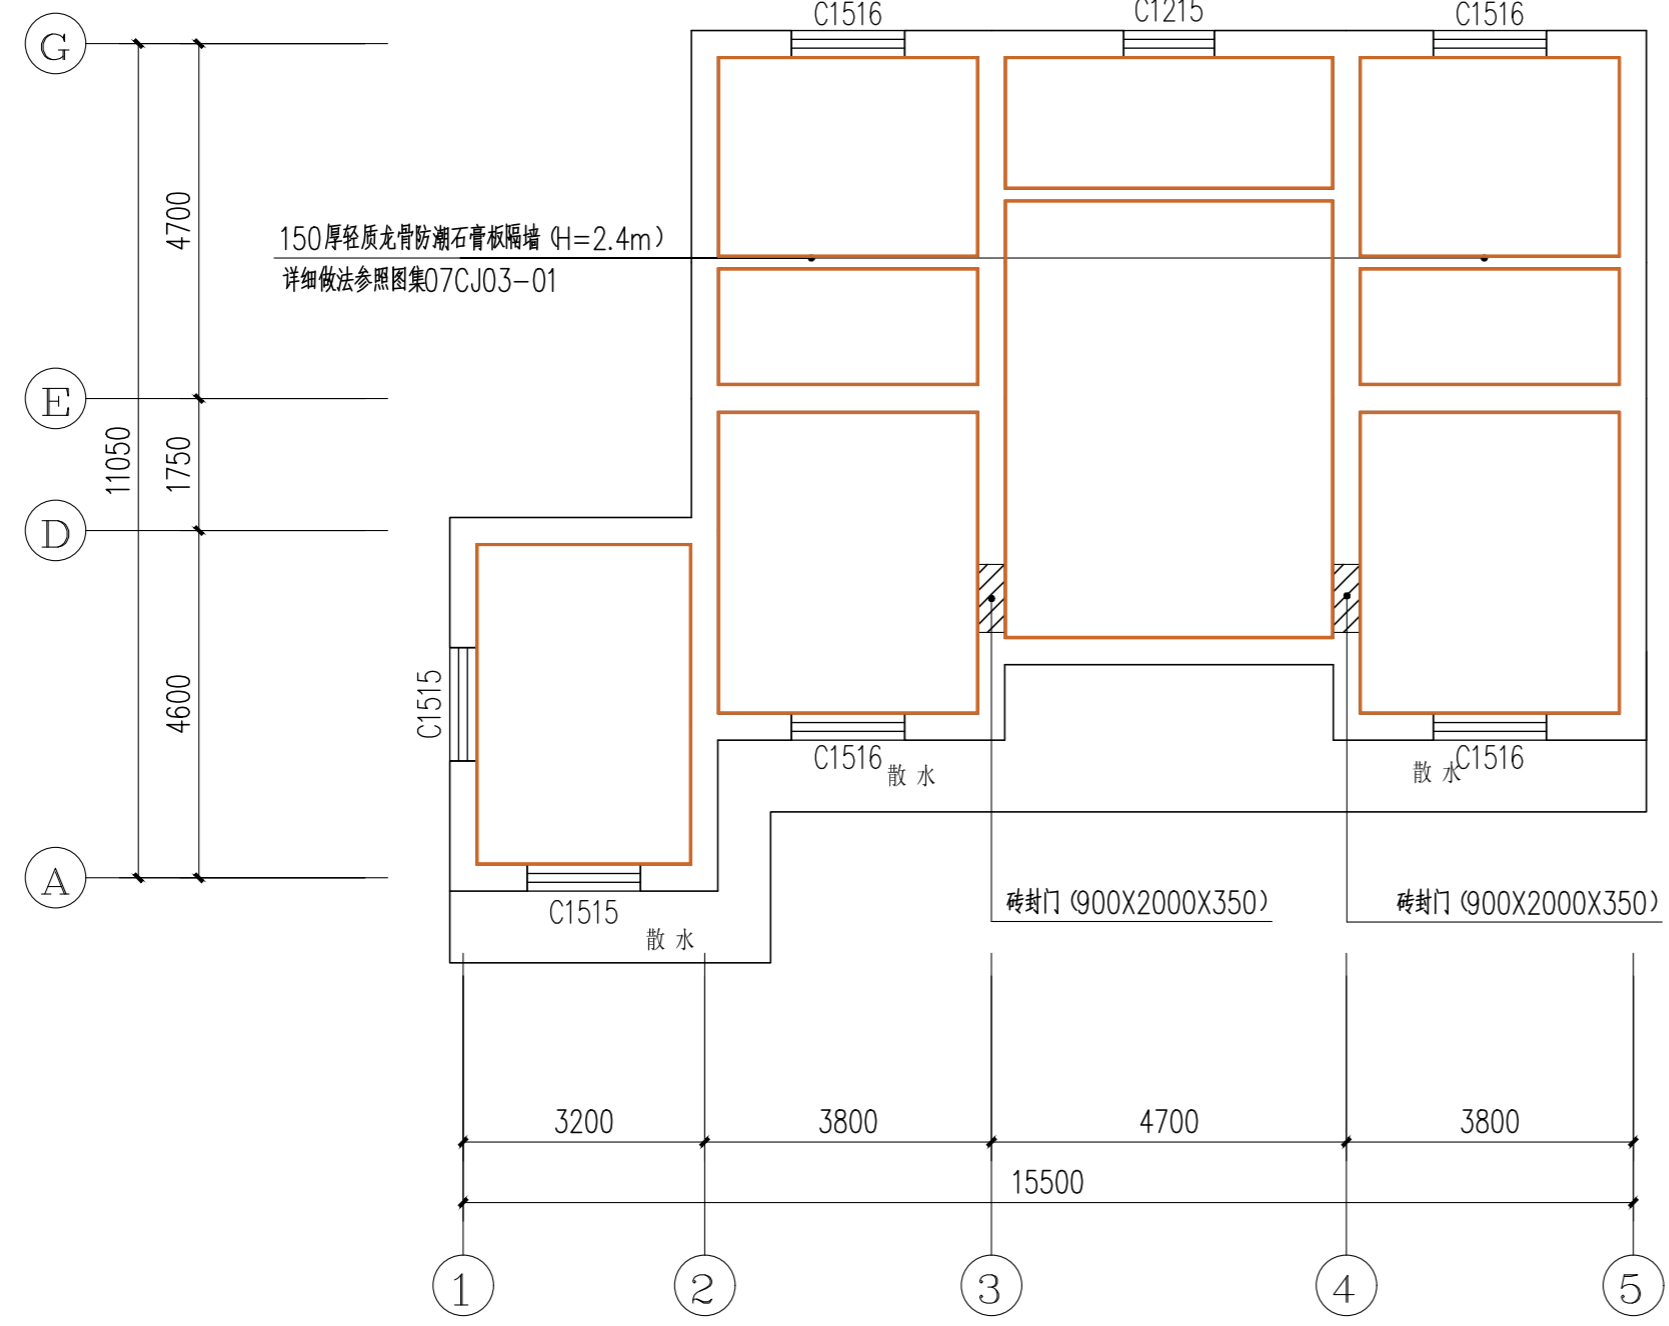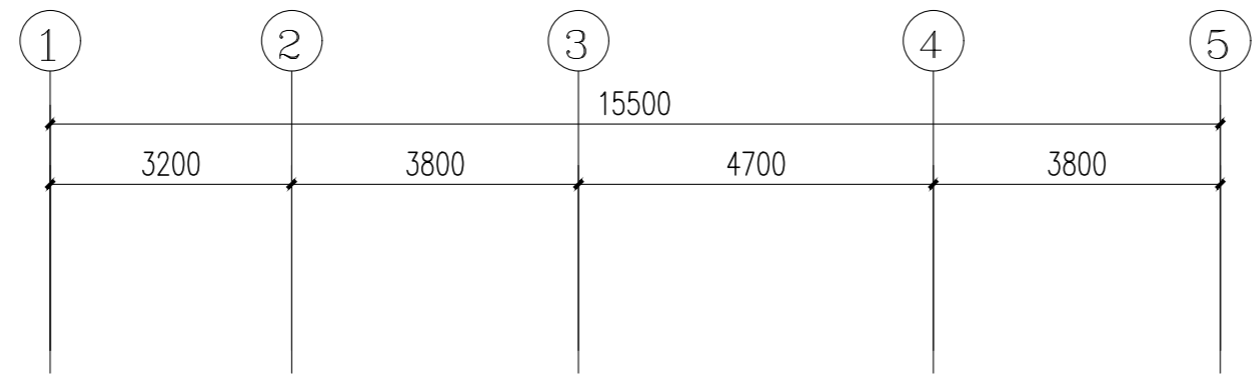

- ### 卫生间面砖墙面
- 2.4 米高墙面砖, 规格: 300mmX300mm
  - 5mm 厚面砖擦缝材料擦缝
  - 5mm 厚瓷砖胶粘剂, 揉挤压实
  - 1.8mmKG 防水涂膜到1.8 米高
  - KG 专用粘结剂一道
  - 10 厚1:3 水泥砂浆 (掺3% 超密聚合物防水剂) 打底压实抹平
  - 水泥浆一道 (内掺水重5% 的建筑胶)
  - 基层墙体 (聚合物砂浆修补平整)

中九华南工程技术有限公司

地址: 成都市青羊区日月大道一段978号2栋一单元19层1902  
 邮编: 610000  
 电话: 028-87733991  
 传真: 028-87733991

资质等级: QUALIFICATION LEVEL  
 市政行业 (燃气工程、轨道交通工程除外) 乙级  
 建筑行业 (建筑工程) 乙级  
 风景园林工程设计专项乙级

工程设计资质证书编号: A251035570  
 版权说明: COPYRIGHT DECLARATION

备注: NOTES

注册执业章

**四川省建设工程设计出图专用章**

中九华南工程技术有限公司

资质等级范围: 电力行业 (变电工程、送电工程) 专业乙级; 市政 (燃气工程、轨道交通工程除外) 乙级; 建筑行业 (建筑工程) 专业乙级; 风景园林设计专项乙级; 环境工程设计专项 (水污染防治工程) 乙级; 风景园林设计专项乙级; 可承担建筑装饰工程设计、建筑幕墙工程设计、轻型钢结构工程设计、设备智能化系统设计、照明工程设计和消防设施工程设计相应范围的乙级专项工程设计业务。

资质证书编号: A251035570 有效期至: 2030年10月16日

四川省住房和城乡建设厅监制

类别	姓名	签名
制图	周静	周静
设计	周静	周静
校对	廖龙飞	廖龙飞
专业负责人	张泉	张泉
审核	牛瑜	牛瑜
项目负责人	张泉	张泉
审定	崔海丹	崔海丹

类别	姓名	签名
制 图	周 静	周 静
设 计	周 静	周 静
校 对	廖 龙 飞	廖 龙 飞
专业负责人	张 泉	张 泉
审 核	牛 瑜	牛 瑜
项目负责人	张 泉	张 泉
审 定	崔 海 丹	崔 海 丹
建设单位	万安县武术乡大黎村民委员会	
工程名称	大黎村乡村农旅融合建设项目	
项目名称	大黎村乡村农旅融合建设项目	
图名	一层墙面材质图	
图号	JS-15	
比例	1:100	
日期	2026.05	
工程编号		

房间名称	墙面材料
卧室/大厅/棋牌室	清理原有墙面面层 增设PT-01 白色防霉无机涂料, 150mm CT-01 浅色瓷砖踢脚线
厨房	PT-01 白色防霉无机涂料, 150mm
卫生间	清理原有墙面面层 CT-03 增设300*300白色墙面砖至顶

一层墙面材质图 1:100




中九华南工程技术有限公司

地址 ADDRESS 成都市青羊区日月大道一段978号2栋一单元19层1902  
 邮编 POST 610000  
 电话 TEL 028-87733991  
 传真 FAX 028-87733991  
 资质等级: QUALIFICATION LEVEL  
 市政行业(燃气工程、轨道交通工程除外)乙级  
 建筑行业(建筑工程)乙级  
 风景园林工程设计专项乙级  
 工程设计资质证书编号: A251035570  
 版权说明: COPYRIGHT DECLARATION

备注: NOTES


注册执业章

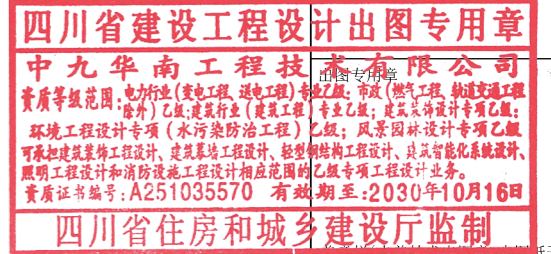

类别	姓名	签名
制图	周静	周静
设计	周静	周静
校对	廖龙飞	廖龙飞
专业负责人	张泉	张泉
审核	牛瑜	牛瑜
项目负责人	张泉	张泉
审定	崔海丹	崔海丹

建设单位 万安县武术乡大蓼村村民委员会  
 工程名称 大蓼村乡村农旅融合建设项目  
 项目名称 大蓼村乡村农旅融合建设项目

图名 二层平面图  
 图号 JS-16  
 比例 1:100  
 日期 2026.05  
 工程编号

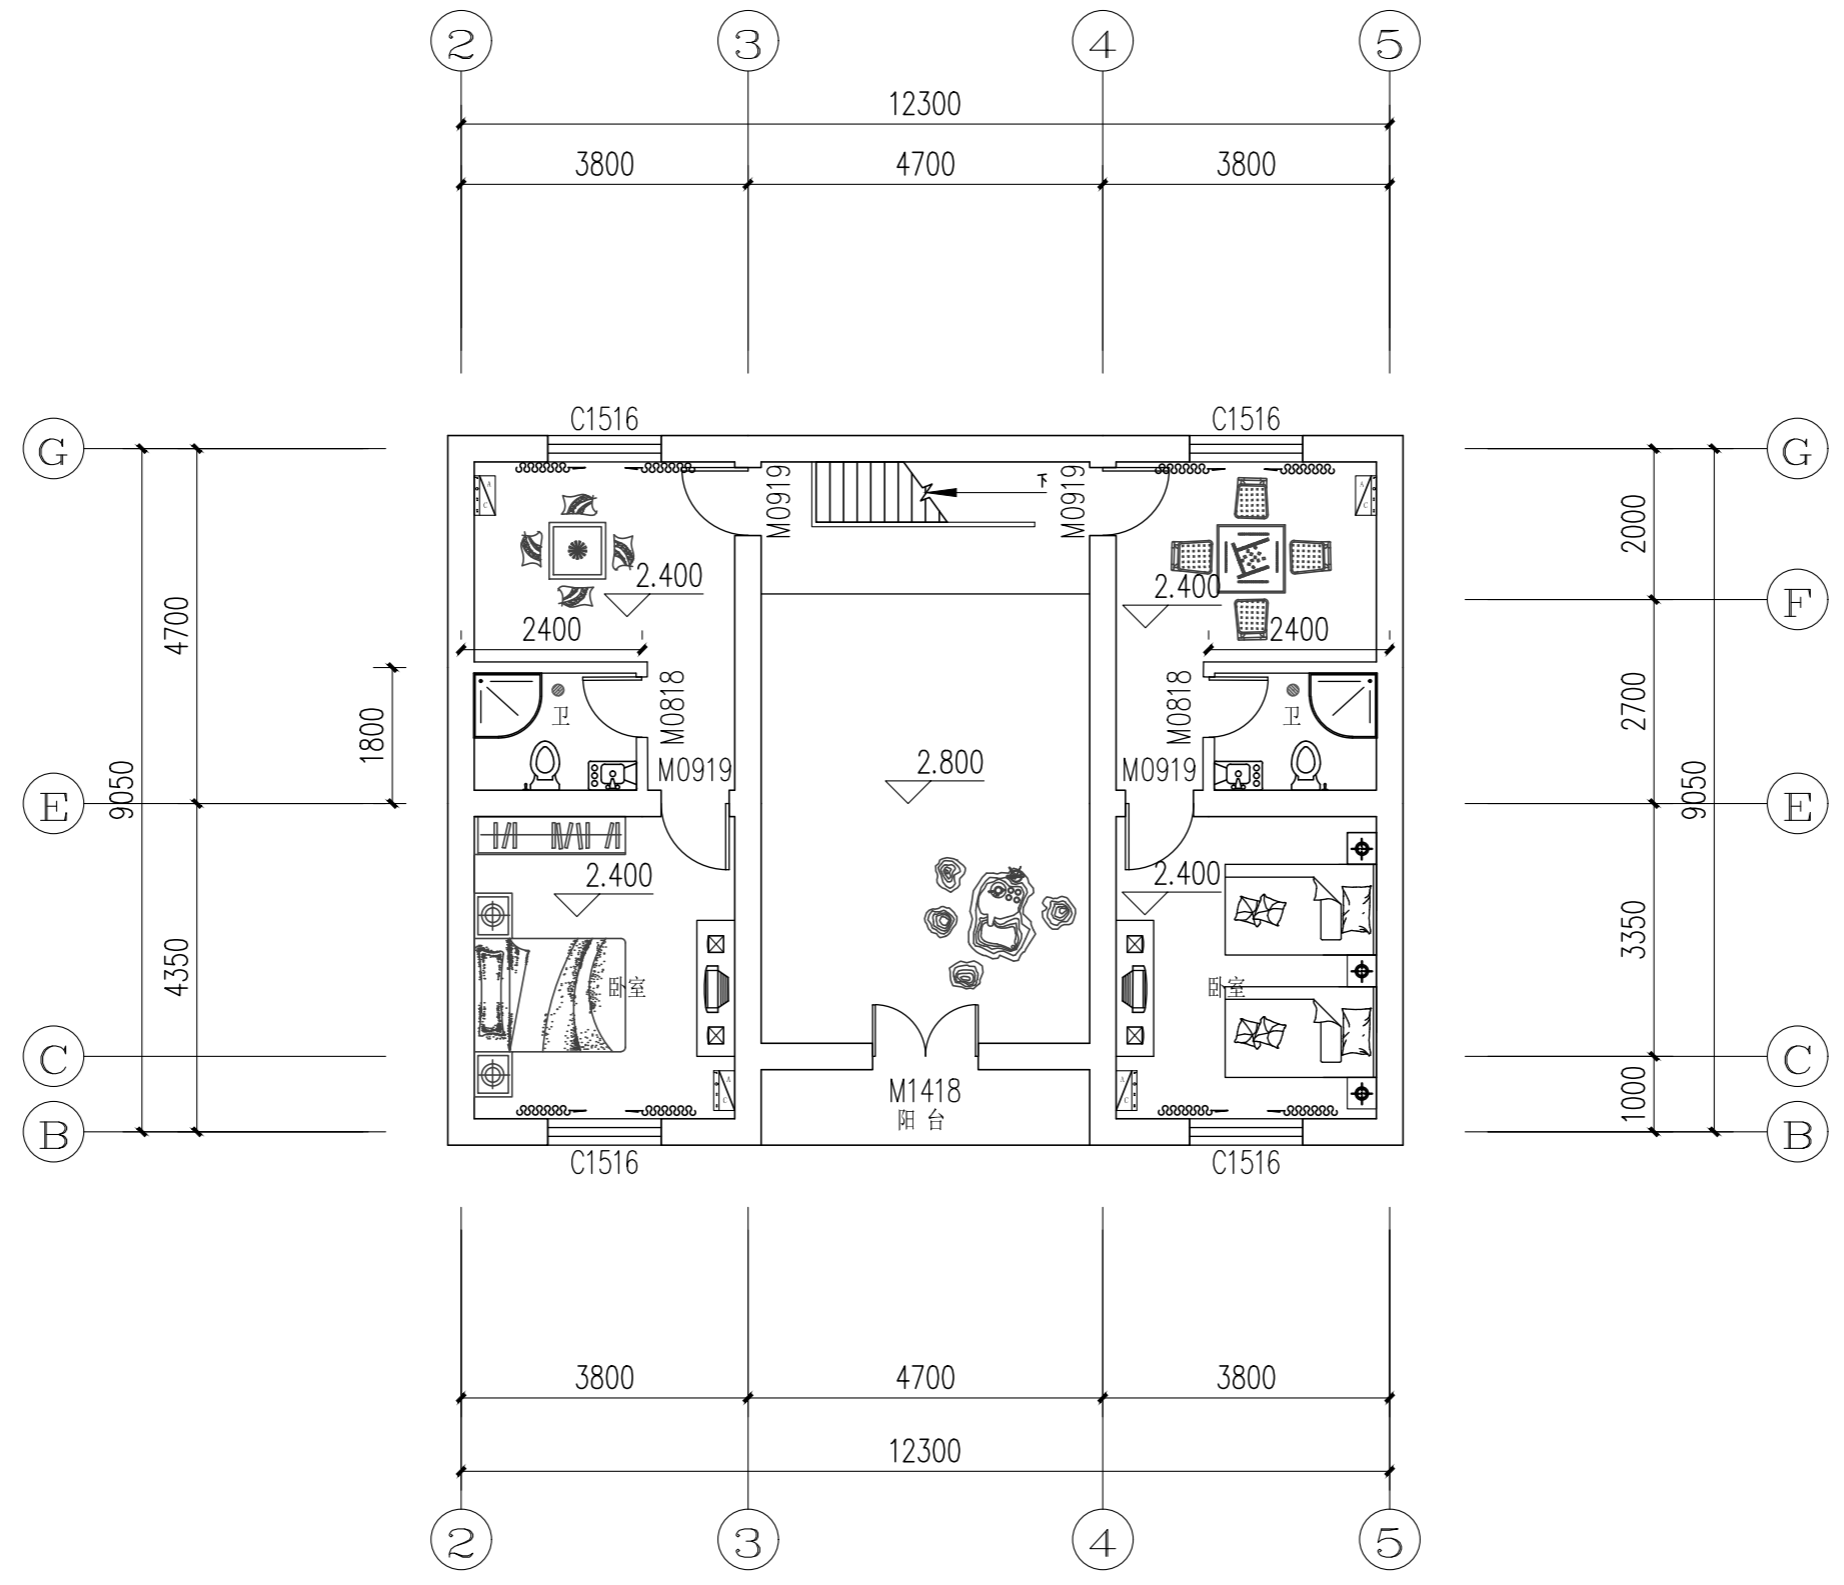

二层平面图 1:100

主体建筑二层重新平面布置 结合墙体承重应在横梁处增设工字梁加固具体设计见二次深化设计




中九华南工程技术有限公司

地址 ADDRESS	成都市青羊区日月大道一段978号2栋一单元19层1902
邮编 POST	610000
电话 TEL	028-87733991
传真 FAX	028-87733991
资质等级: QUALIFICATION LEVEL	市政行业(燃气工程、轨道交通工程除外)乙级 建筑行业(建筑工程)乙级 风景园林工程设计专项乙级
工程设计资质证书编号: A251035570	
版权说明: COPYRIGHT DECLARATION	

备注: NOTES

注册执业章

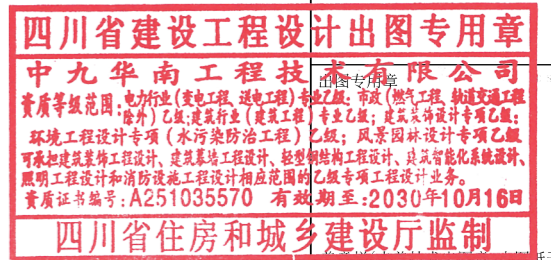

类别	姓名	签名
制图	周静	周静
设计	周静	周静
校对	廖龙飞	廖龙飞
专业负责人	张泉	张泉
审核	牛瑜	牛瑜
项目负责人	张泉	张泉
审定	崔海丹	崔海丹

万安县武术乡大廖村民委员会  
建设单位

大廖村乡村农旅融合建设项目  
工程名称

大廖村乡村农旅融合建设项目  
项目名称


图名 二层门窗尺寸图

图号 JS-17

比例 1:100

日期 2026.05

工程编号

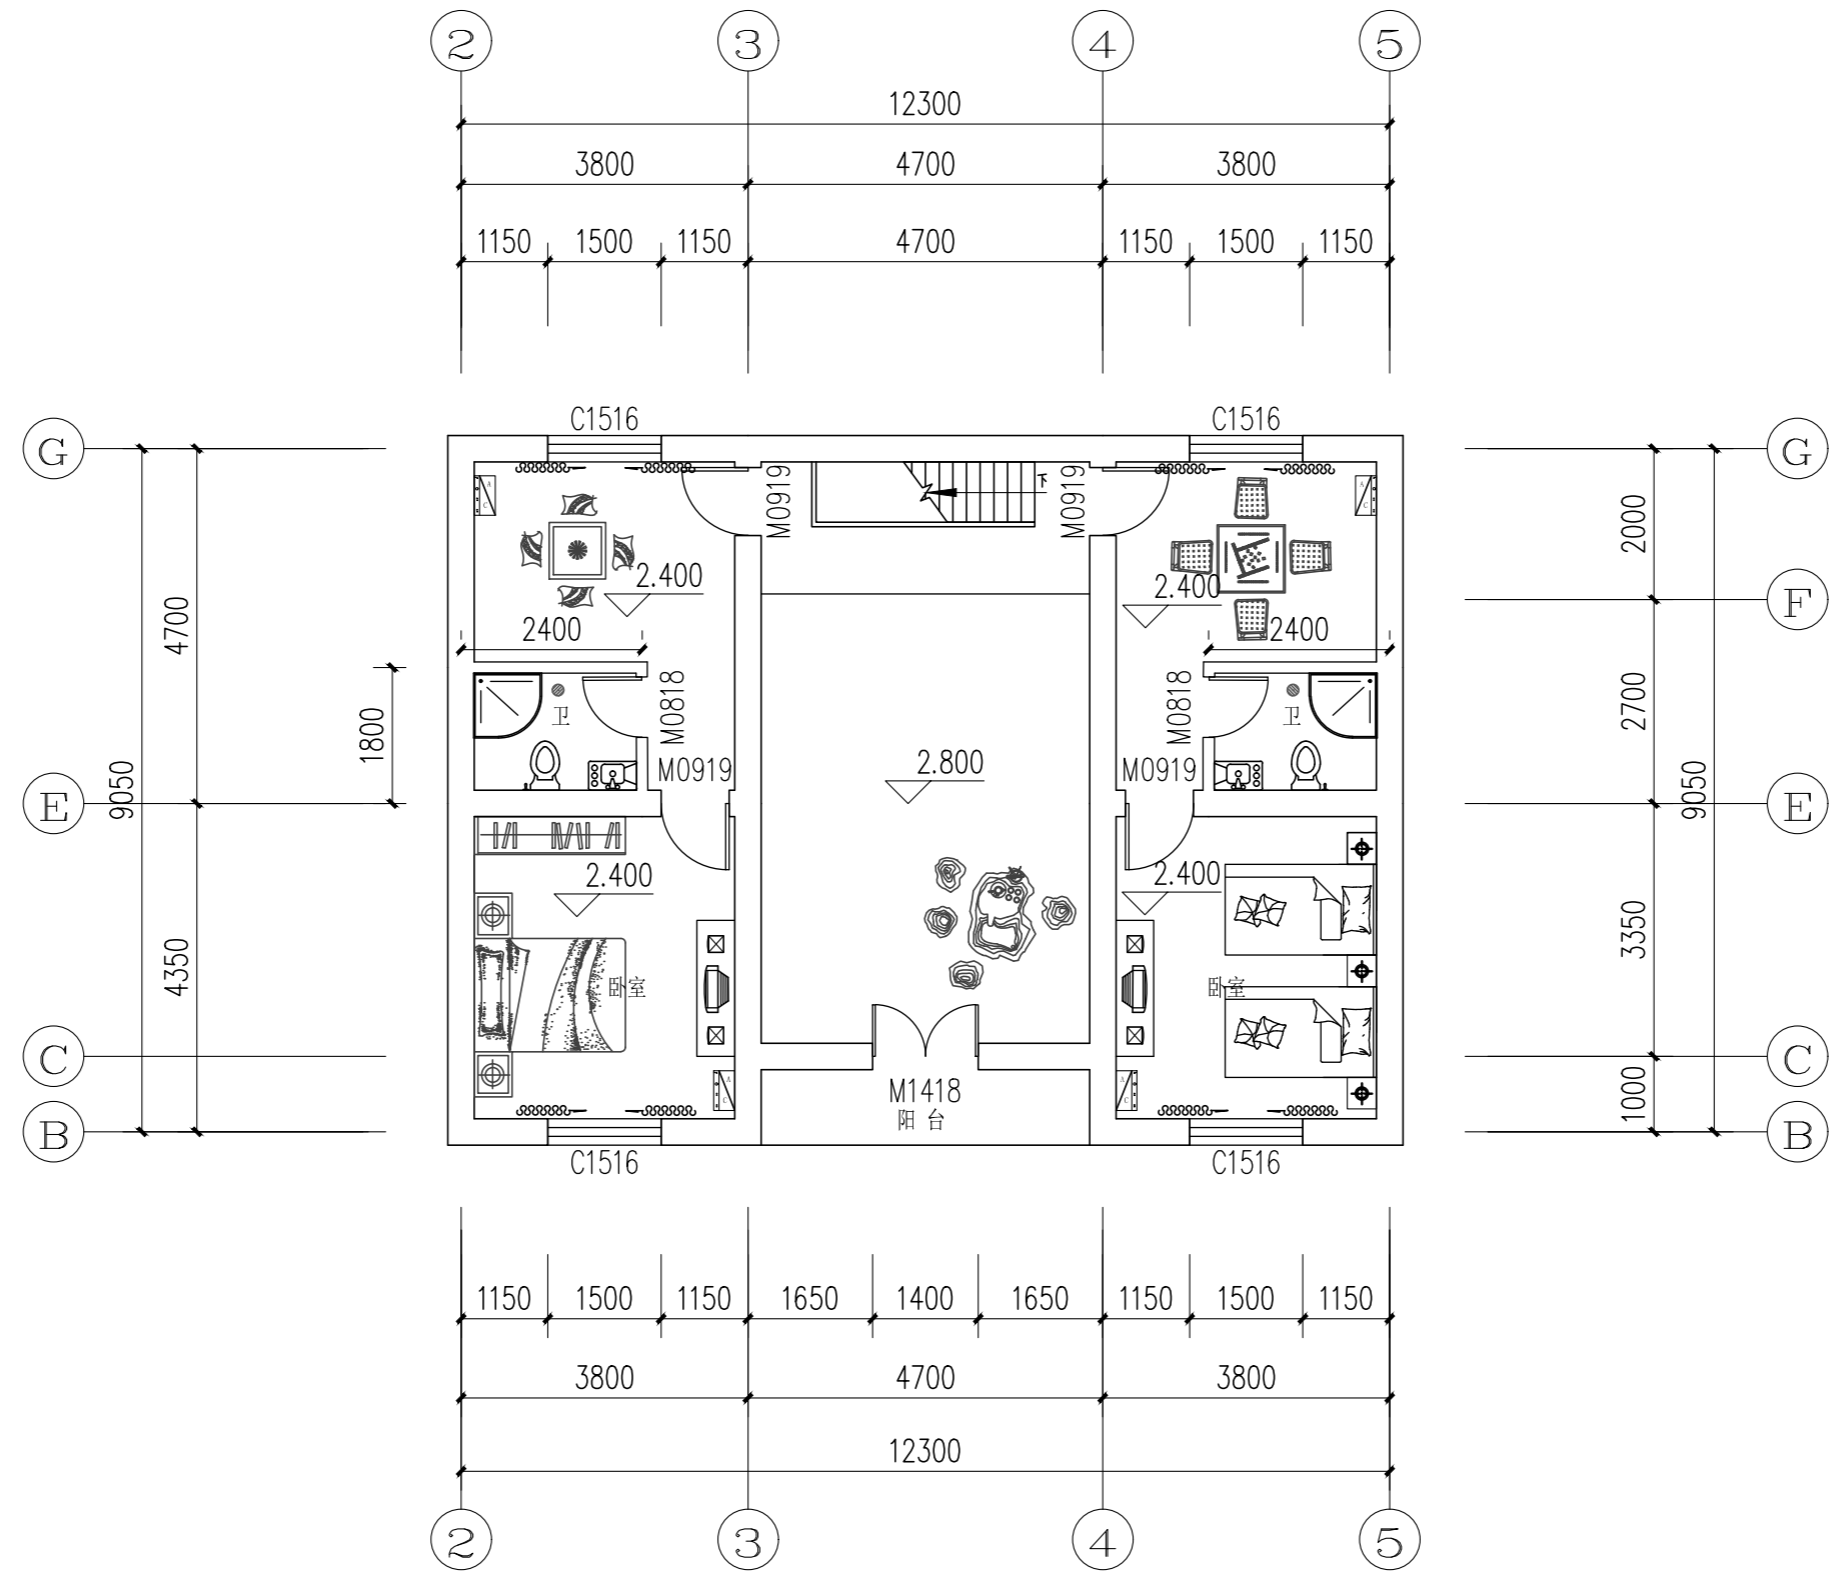

门窗表

二层门窗尺寸图 1:100


类型	设计编号	洞口尺寸(mm)	数量	选用型号	备注
普通门	M0818	800X1800	2	新增磨砂玻璃门	单层8mm钢化玻璃及配套门套
	M0919	900X1900	4	新增实木造型门	配套门套
	M1418	1400X1800	1	新增实木双开门	配套门套
普通窗	C1516	1500X1600	4	新增断桥铝合金LOW-E 6+9A+6窗户	新增棉麻窗帘H=2M及窗套



中九华南工程技术有限公司

地址 ADDRESS 成都市青羊区日月大道一段978号2栋一单元19层1902  
 邮编 POST 610000  
 电话 TEL 028-87733991  
 传真 FAX 028-87733991  
 资质等级: QUALIFICATION LEVEL  
 市政行业(燃气工程、轨道交通工程除外)乙级  
 建筑行业(建筑工程)乙级  
 风景园林工程设计专项乙级  
 工程设计资质证书编号: A251035570  
 版权说明: COPYRIGHT DECLARATION

备注: NOTES  
 注册执业章

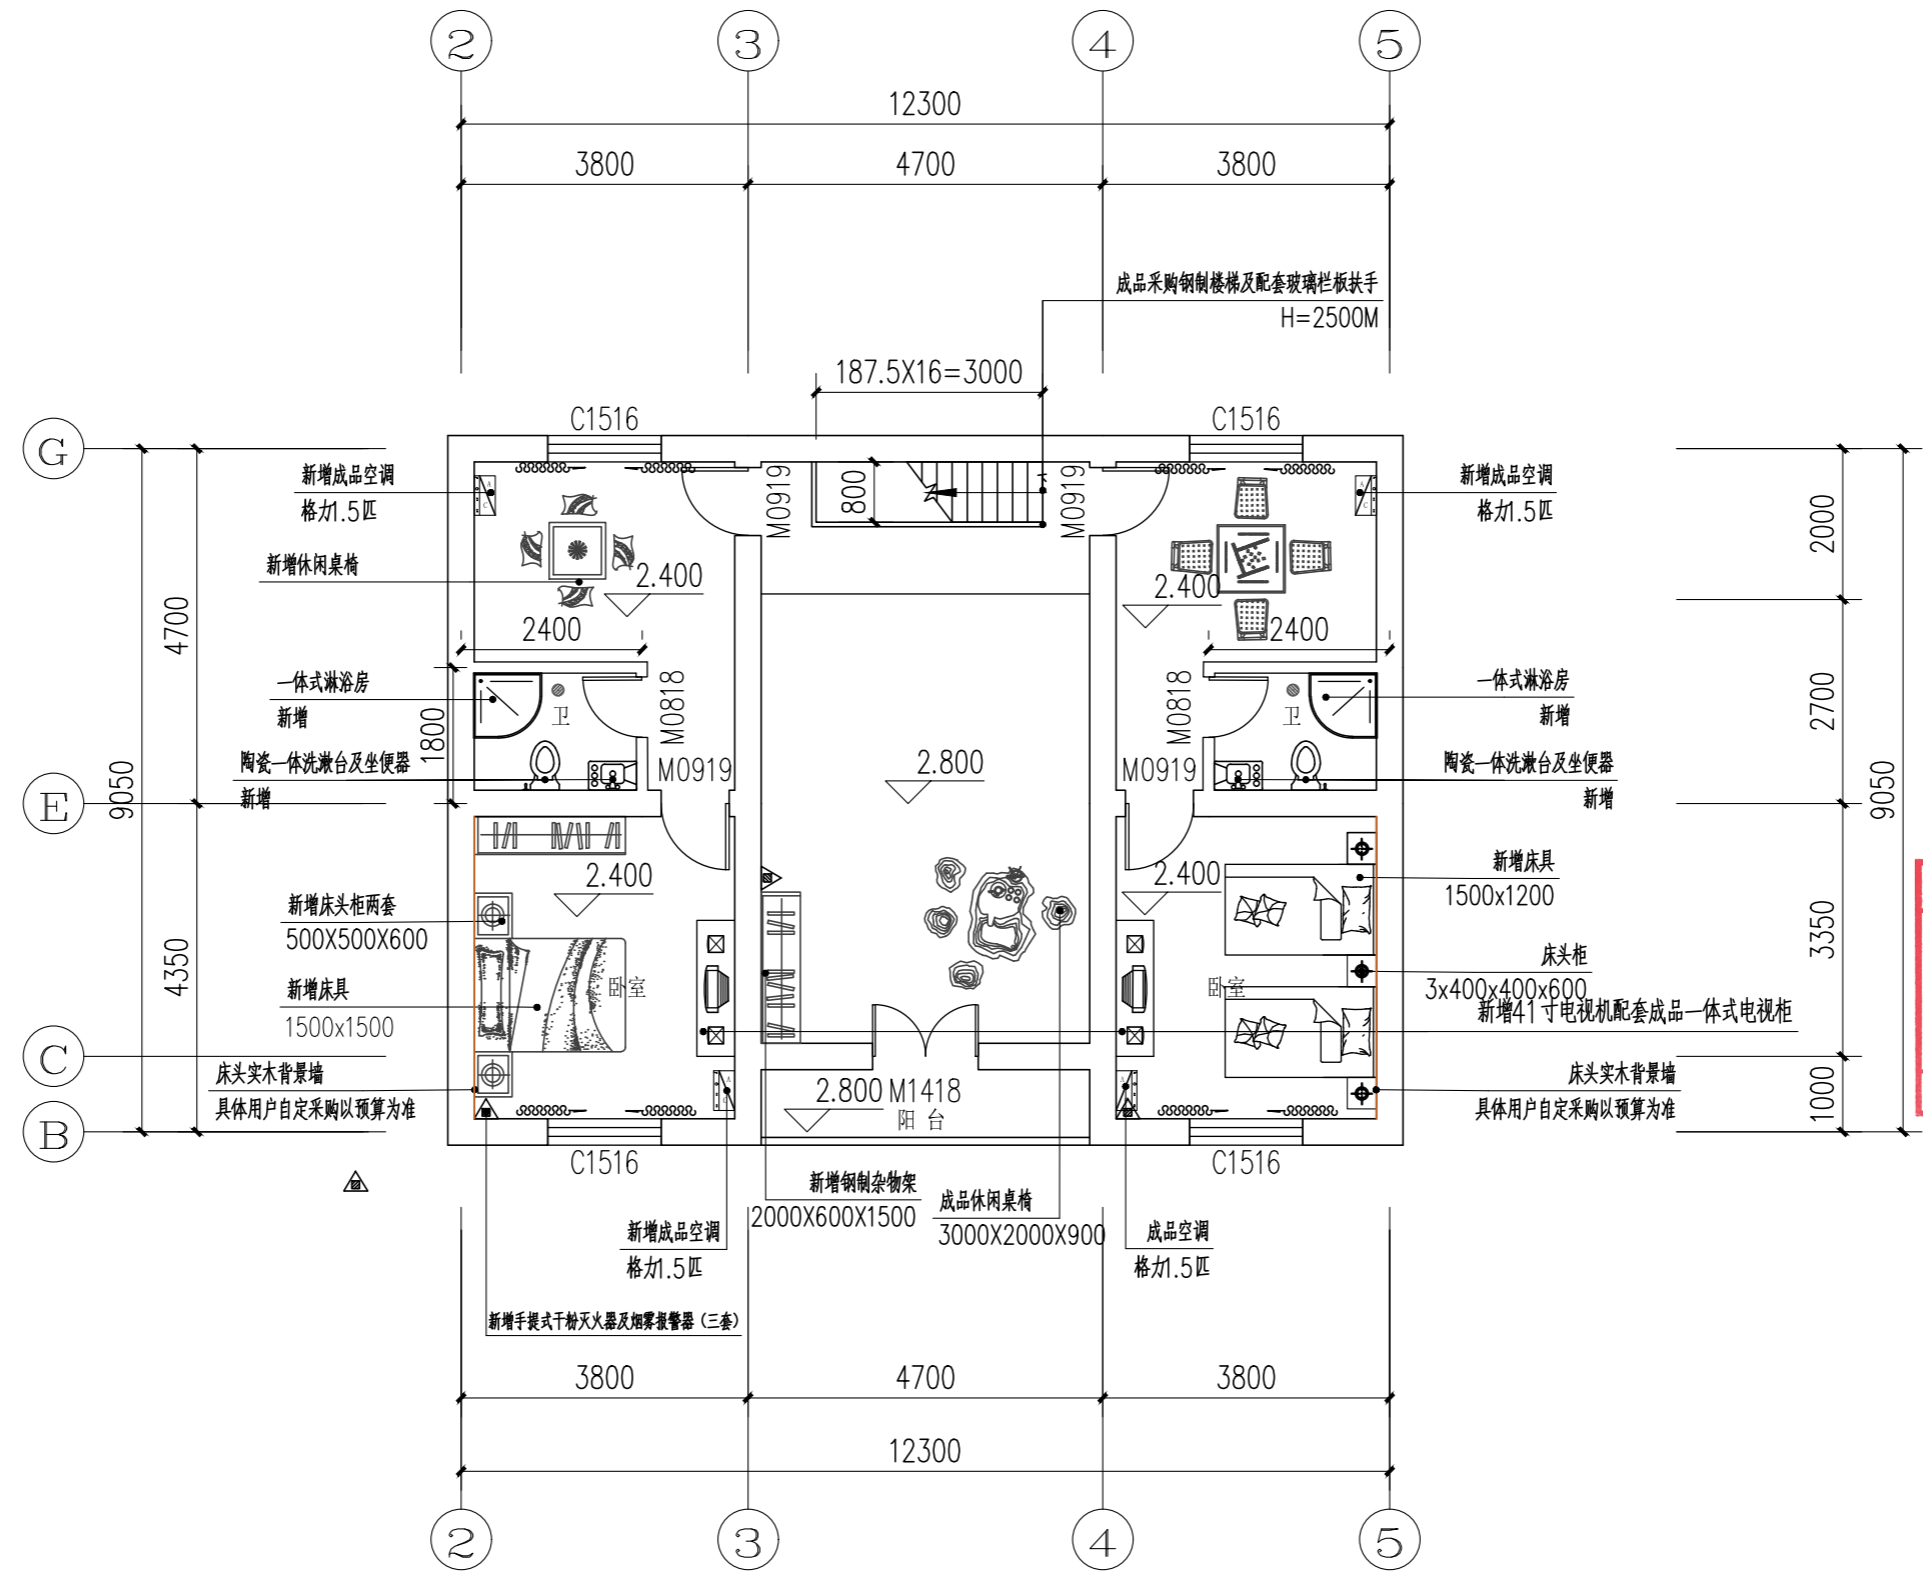

类别	姓名	签名
制图	周静	周静
设计	周静	周静
校对	廖龙飞	廖龙飞
专业负责人	张泉	张泉
审核	牛瑜	牛瑜
项目负责人	张泉	张泉
审定	崔海丹	崔海丹

万安县武术乡大蓼村民委员会  
 建设单位  
 大蓼乡村农旅融合建设项目  
 工程名称  
 大蓼乡村农旅融合建设项目  
 项目名称

图名 二层平面综合图  
 图号 JS-18  
 比例 1:100  
 日期 2026.05  
 工程编号

二层平面综合图 1:100

注: 家具、设备等采购以工程清单为准



中九华南工程技术有限公司

地址: 成都市青羊区日月大道一段978号2栋一单元19层1902  
 ADDRESS: 978号2栋一单元19层1902  
 邮编: 610000  
 POST: 610000  
 电话: 028-87733991  
 TEL: 028-87733991  
 传真: 028-87733991  
 FAX: 028-87733991  
 资质等级: QUALIFICATION LEVEL  
 市政行业(燃气工程、轨道交通工程除外)乙级  
 建筑行业(建筑工程)乙级  
 风景园林工程设计专项乙级  
 工程设计资质证书编号: A251035570  
 版权说明: COPYRIGHT DECLARATION


备注: NOTES

注册执业章



类别	姓名	签名
制图	周静	周静
设计	周静	周静
校对	廖龙飞	廖龙飞
专业负责人	张泉	张泉
审核	牛瑜	牛瑜
项目负责人	张泉	张泉
审定	崔海丹	崔海丹

建设单位	万安县武术乡大蓼村民委员会
工程名称	大蓼乡村农旅融合建设项目
项目名称	大蓼乡村农旅融合建设项目
图名	二层地面铺装平面图
图号	JS-19
比例	1:100
日期	2026.05
工程编号	

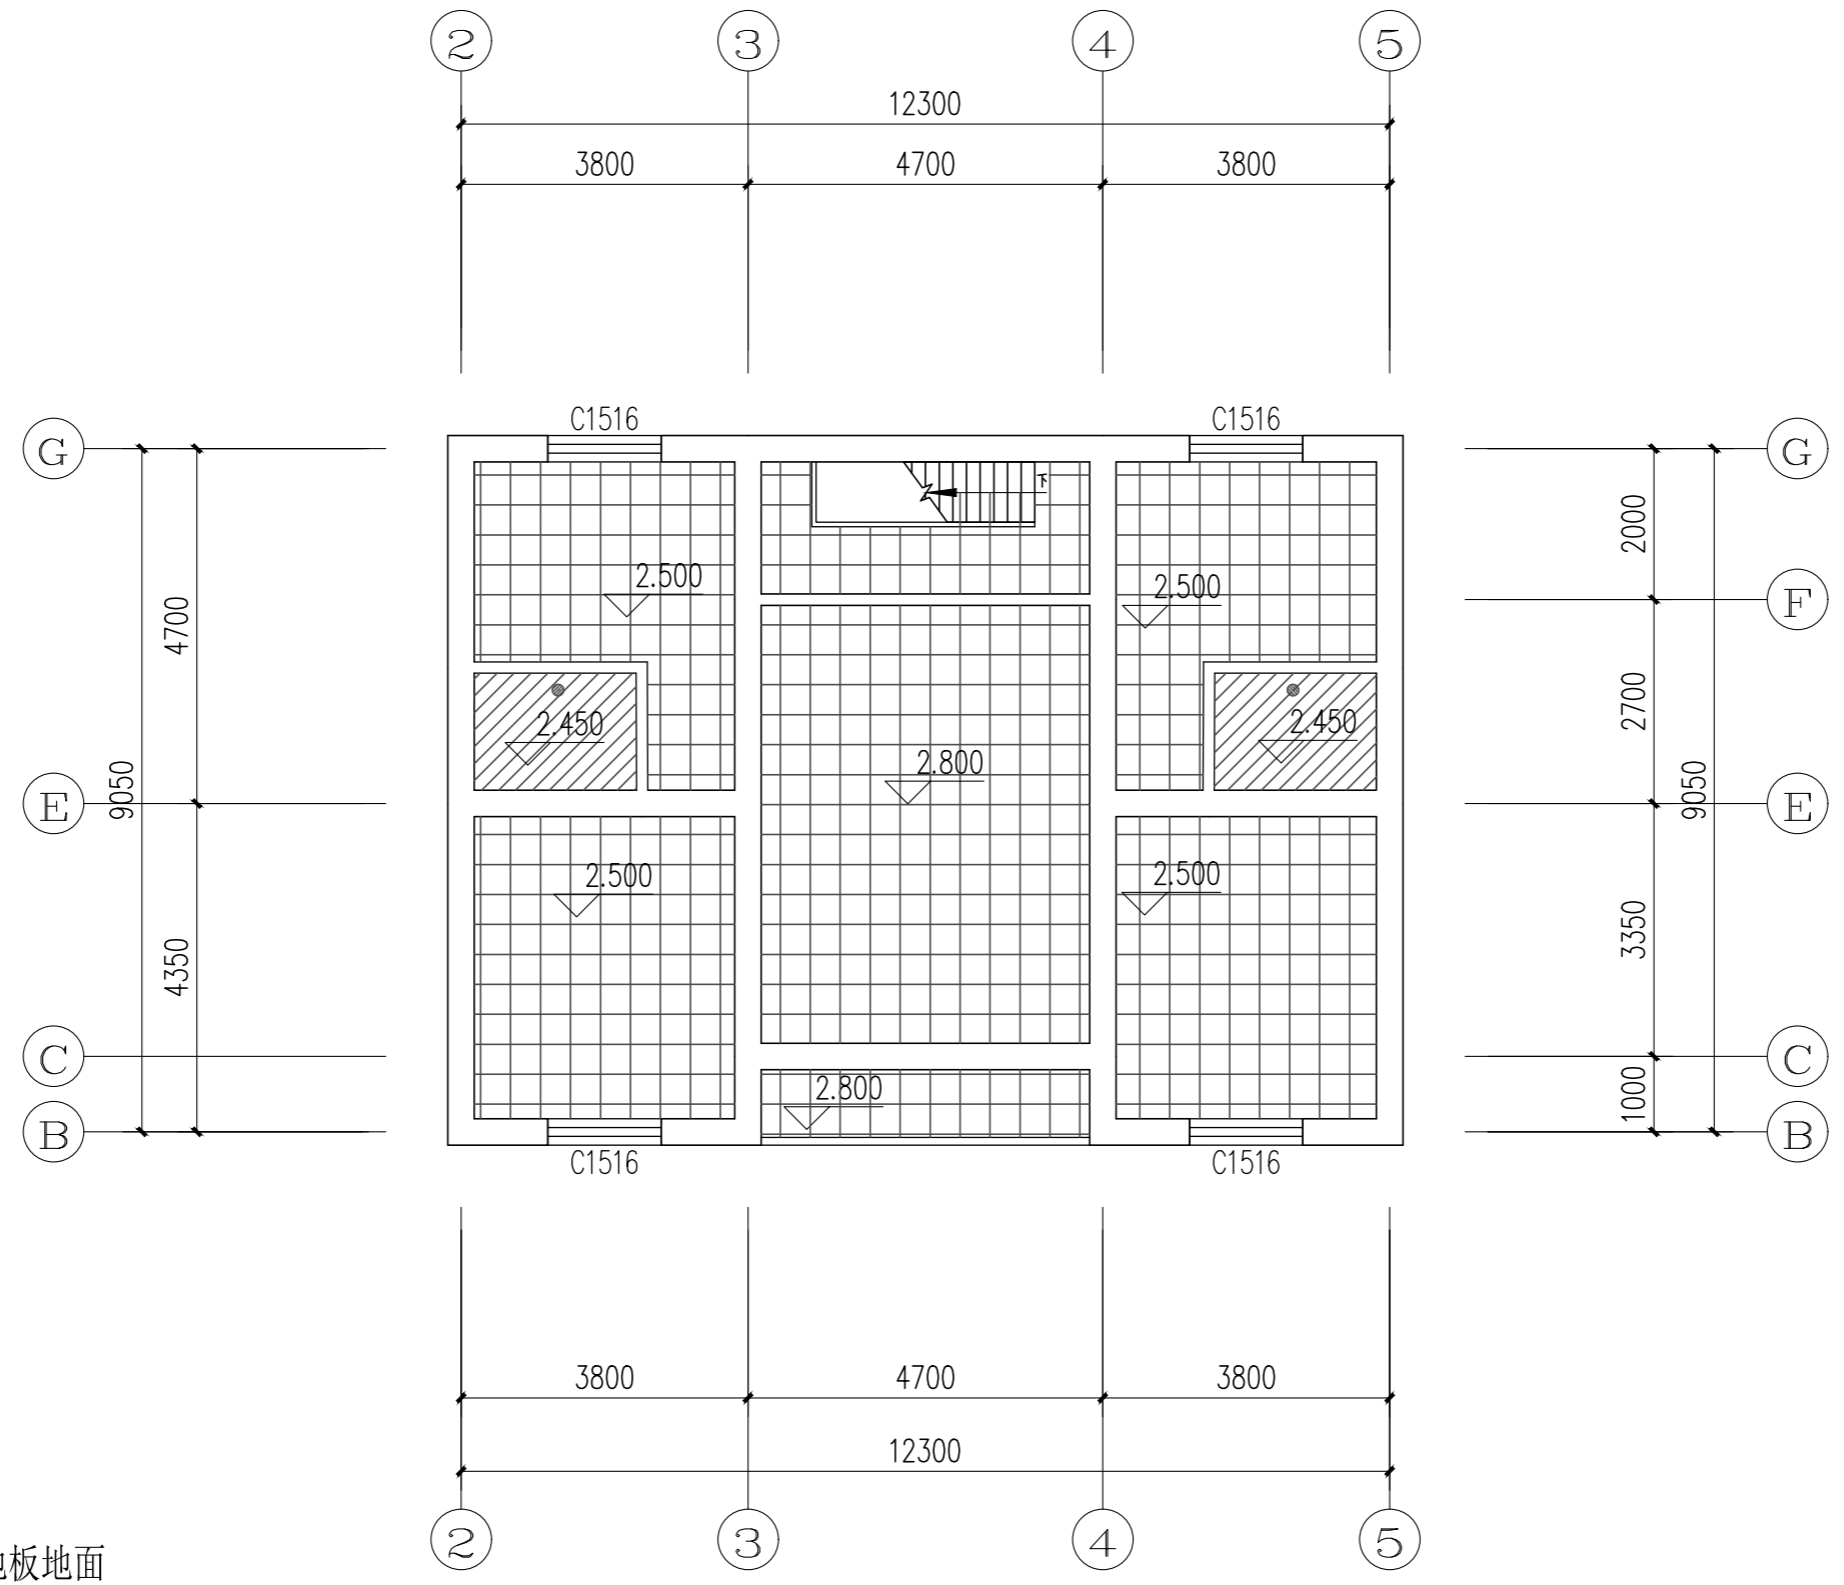

复合木地板地面

400X400防滑防潮地面

二层地面铺装平面图 1:100



中九华南工程技术有限公司

地址 ADDRESS 成都市青羊区日月大道一段978号2栋一单元19层1902  
 邮编 POST 610000  
 电话 TEL 028-87733991  
 传真 FAX 028-87733991  
 资质等级: QUALIFICATION LEVEL  
 市政行业(燃气工程、轨道交通工程除外)乙级  
 建筑行业(建筑工程)乙级  
 风景园林工程设计专项乙级  
 工程设计资质证书编号: A251035570  
 版权说明: COPYRIGHT DECLARATION

备注: NOTES


注册执业章



类别	姓名	签名
制图	周静	周静
设计	周静	周静
校对	廖龙飞	廖龙飞
专业负责人	张泉	张泉
审核	牛瑜	牛瑜
项目负责人	张泉	张泉
审定	崔海丹	崔海丹

万安县武术乡大蓼村村民委员会  
 建设单位  
 大蓼村乡村农旅融合建设项目  
 工程名称  
 大蓼村乡村农旅融合建设项目  
 项目名称

图名 二层天花板平面图  
 图号 JS-20  
 比例 1:100  
 日期 2026.05  
 工程编号

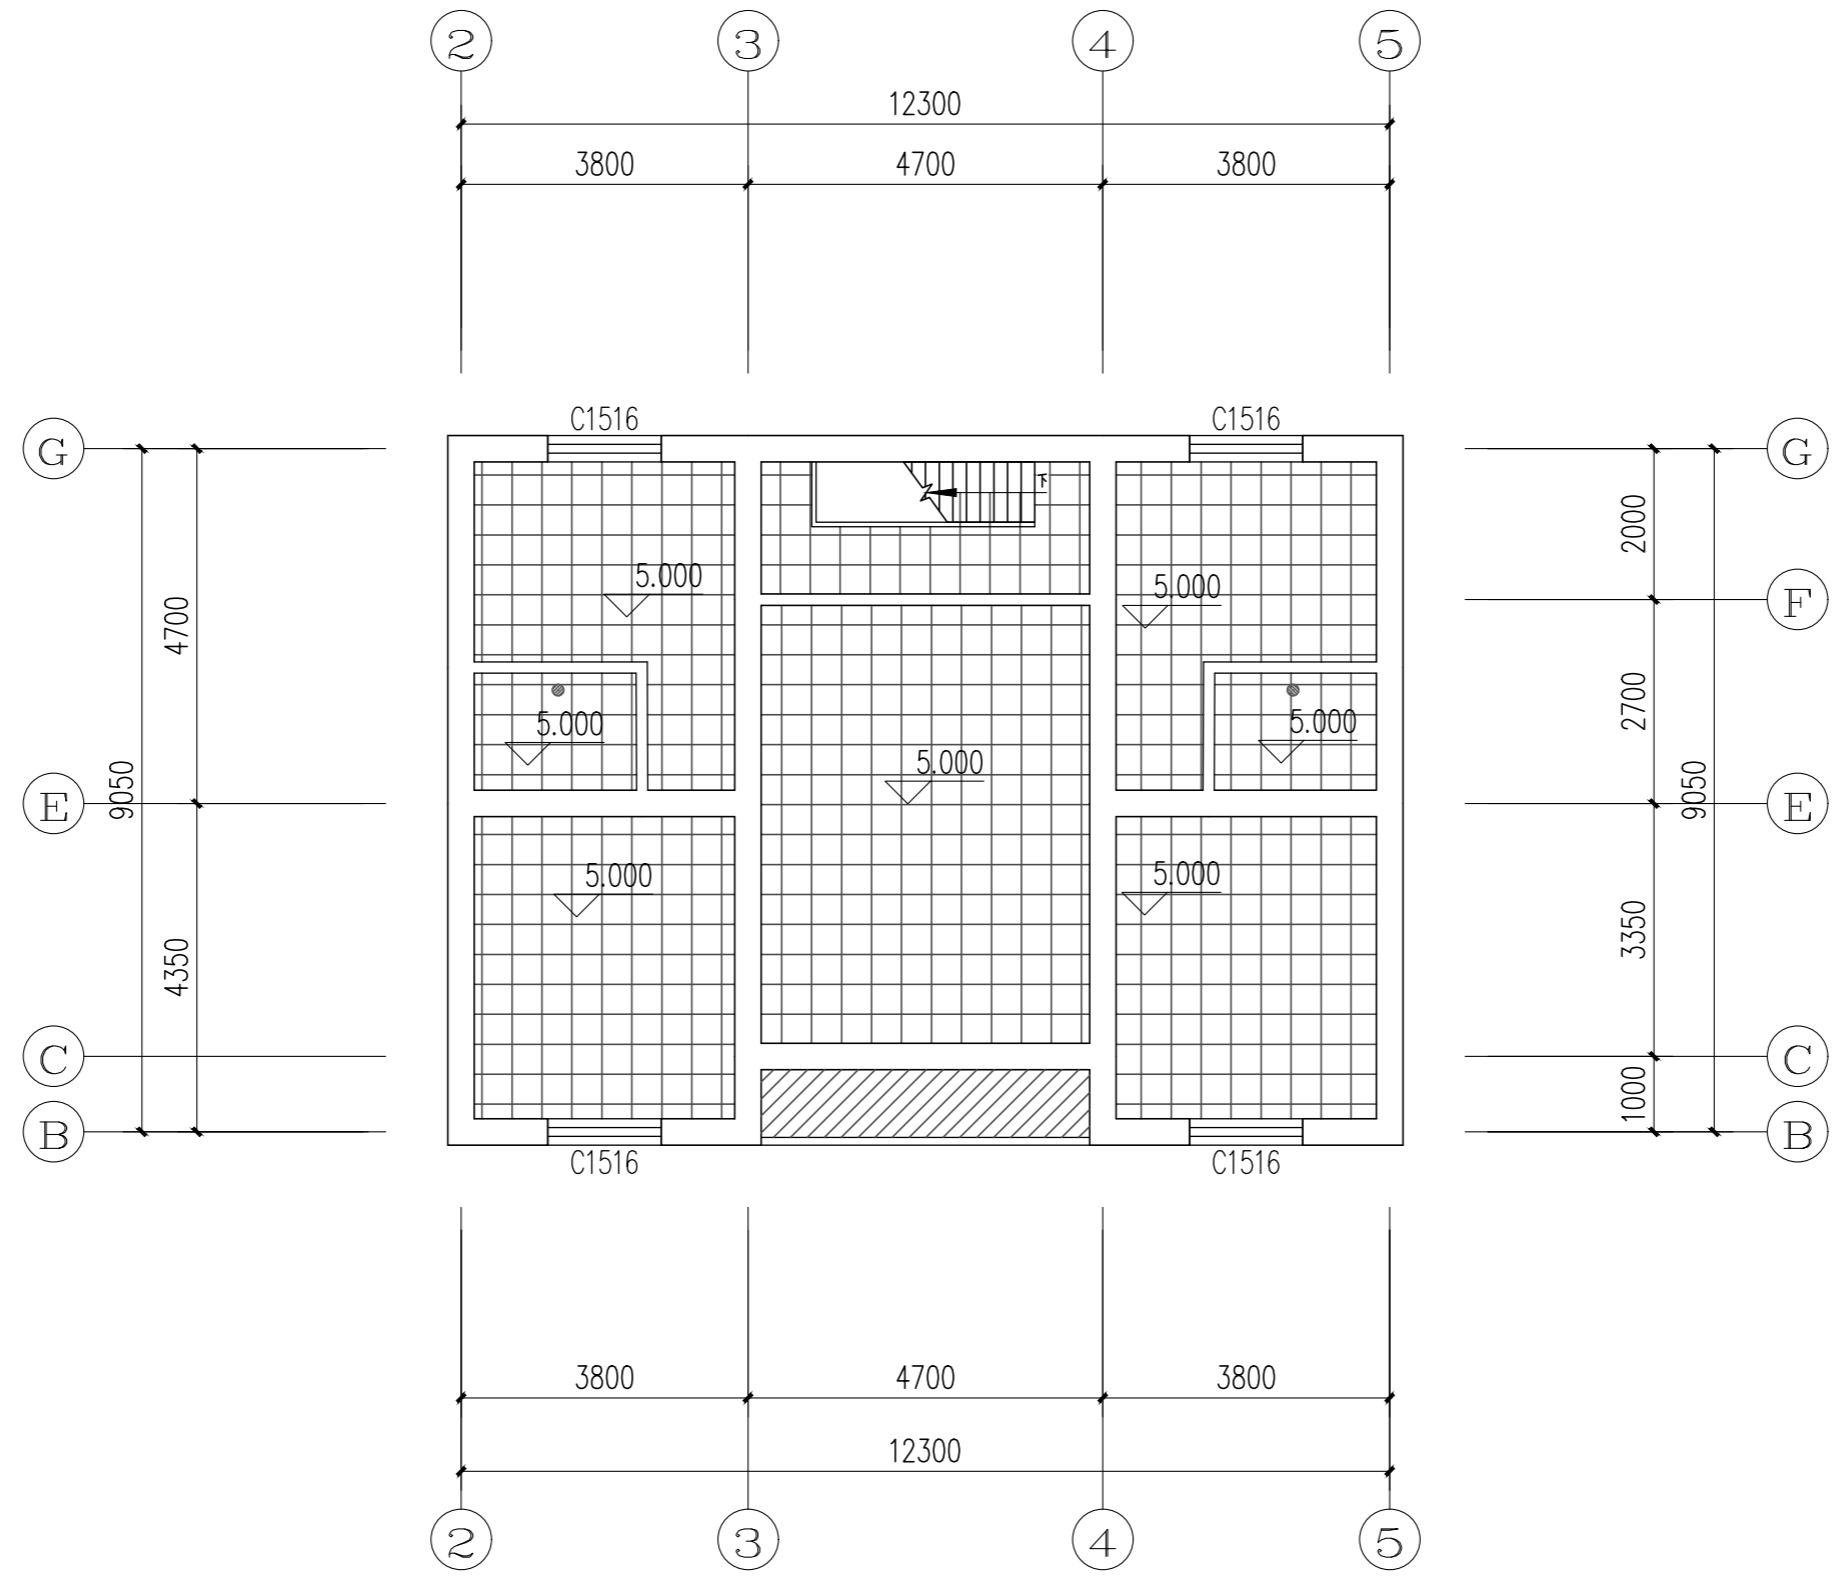

- 新增木材面清漆
- 新增300X300铝扣板吊顶

二层天花板平面图 1:100

注: 拆除原有木质横梁在山墙处增设木质横梁详细施工(二次深化设计)



中九华南工程技术有限公司

地址 ADDRESS 成都市青羊区日月大道一段978号2栋一单元19层1902  
 邮编 POST 610000  
 电话 TEL 028-87733991  
 传真 FAX 028-87733991  
 资质等级: QUALIFICATION LEVEL  
 市政行业(燃气工程、轨道交通工程除外)乙级  
 建筑行业(建筑工程)乙级  
 风景园林工程设计专项乙级

工程设计资质证书编号: A251035570

版权说明: COPYRIGHT DECLARATION


备注: NOTES

注册执业章

### 卫生间面砖墙面

1. 2.1米高墙面砖,规格:300mmX300mm
2. 5mm 厚面砖擦缝材料擦缝
3. 5mm 厚瓷砖胶粘剂,揉挤压实
4. 1.8mmKG 防水涂膜到1.8米高
5. KG 专用粘结剂一道
6. 10厚1:3水泥砂浆(掺3%超密聚合物防水剂)打底压实抹平
7. 水泥浆一道(内掺水重5%的建筑胶)
8. 基层墙体(聚合物砂浆修补平整)

150厚轻质龙骨防潮石膏板隔墙(H=2.1m)  
 详细做法参照图集07CJ03-01

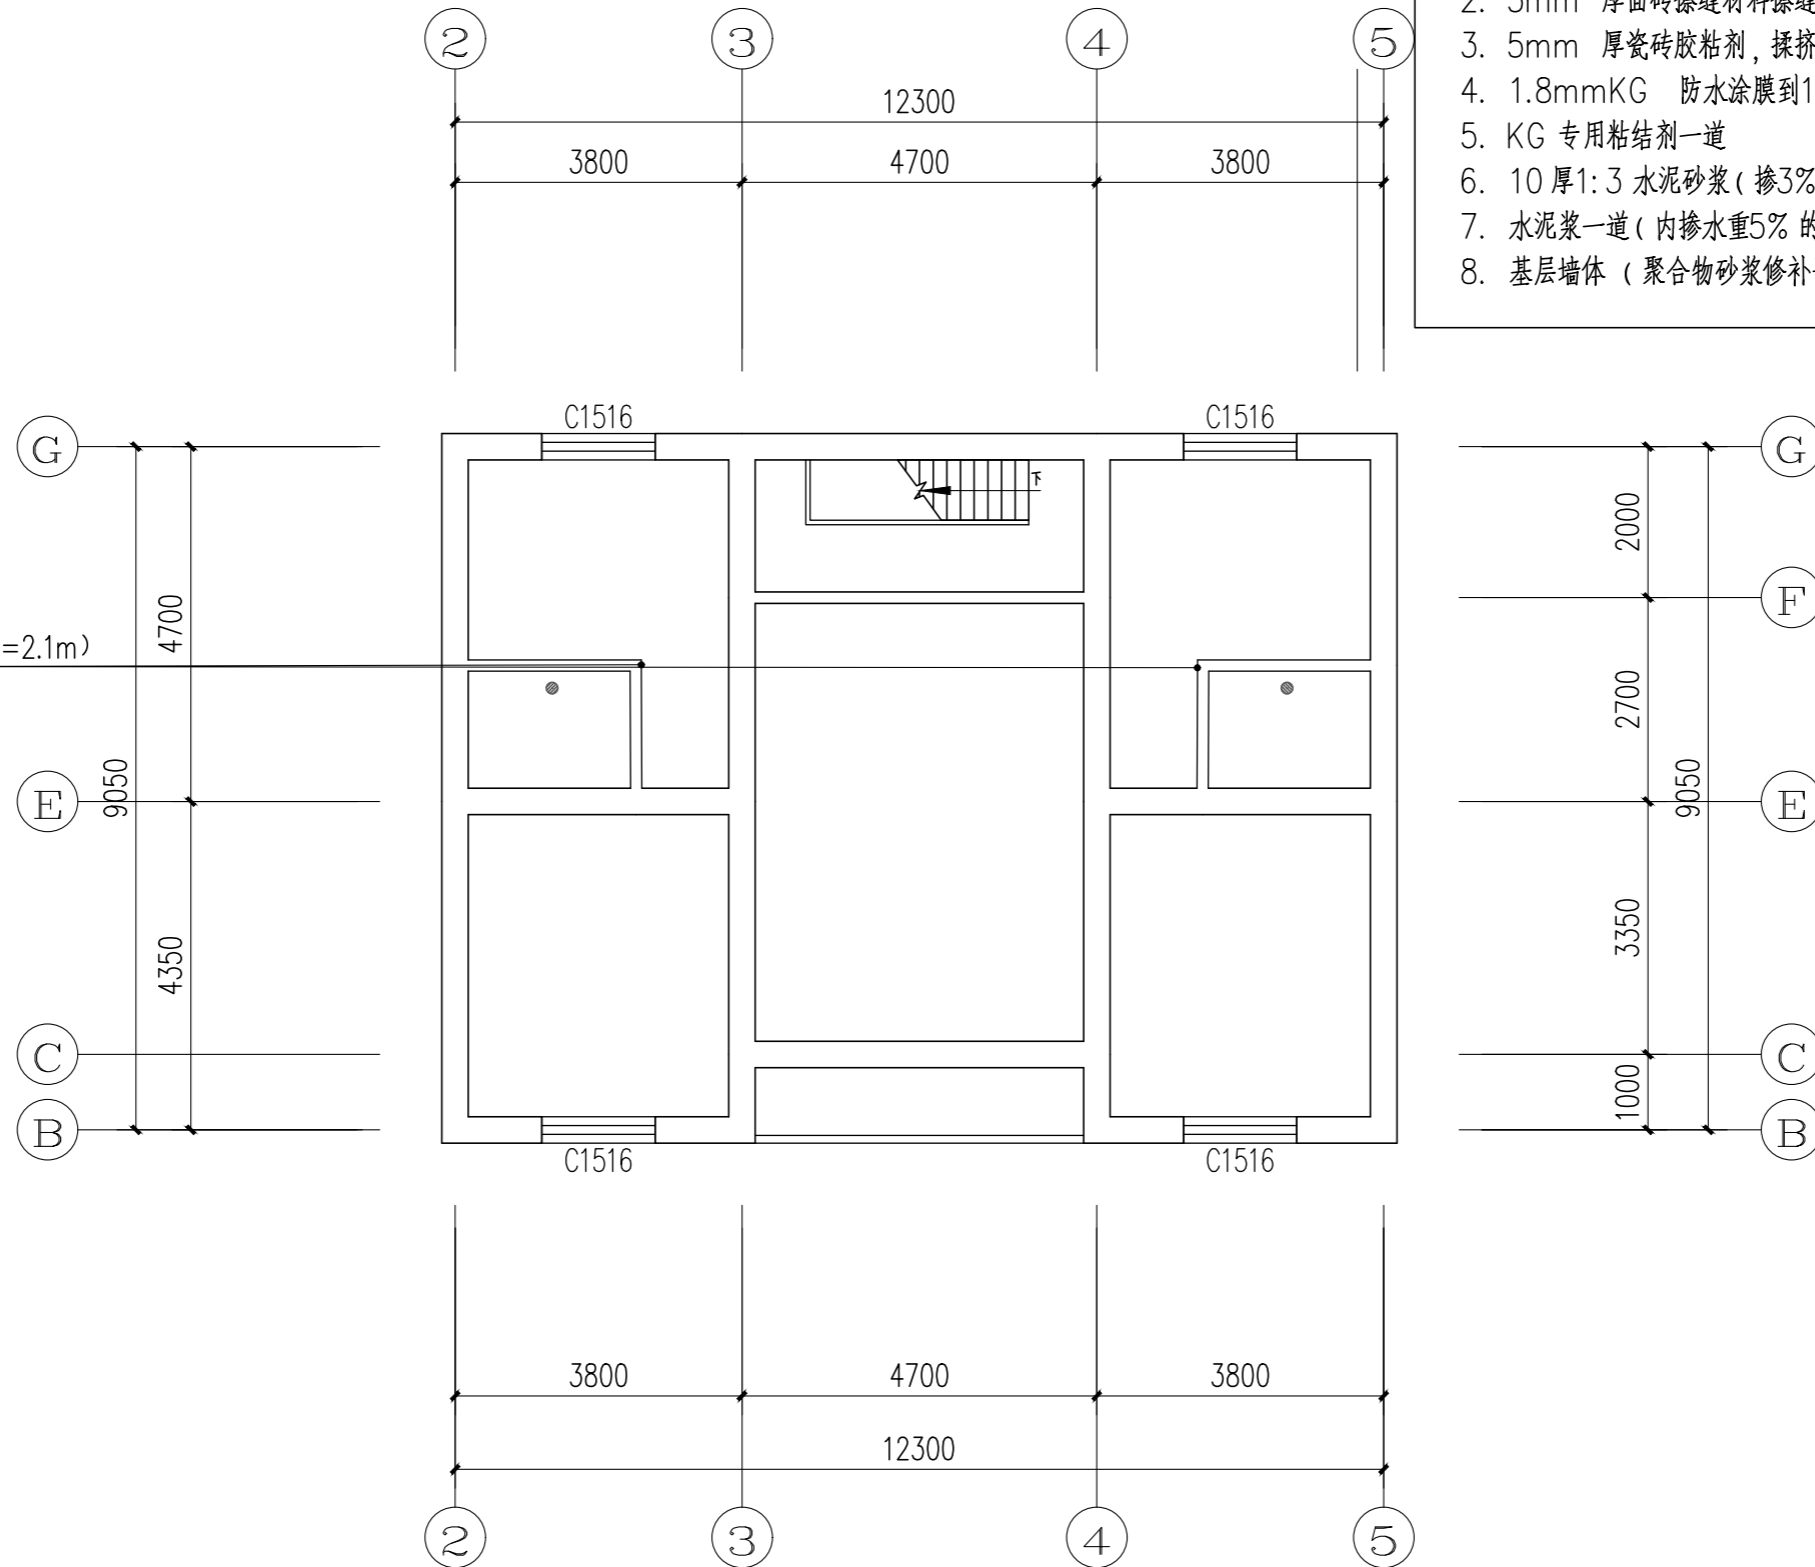

二层墙面材质图 1:100



类别	姓名	签名
制图	周静	周静
设计	周静	周静
校对	廖龙飞	廖龙飞
专业负责人	张泉	张泉
审核	牛瑜	牛瑜
项目负责人	张泉	张泉
审定	崔海丹	崔海丹

万安县武术乡大蓼村民委员会  
 建设单位

大蓼乡村农旅融合建设项目  
 工程名称

大蓼乡村农旅融合建设项目  
 项目名称

图名 二层墙面材质图

图号 JS-21

比例 1:100

日期 2026.05

工程编号

无详图房间装饰材料明细

房间名称	墙面材料
卧室/大厅/棋牌室	清理原有墙面面层 增设PT-01 白色防霉无机涂料,150mm CT-01 浅色瓷砖踢脚线
厨房	PT-01 白色防霉无机涂料,150mm
卫生间	清理原有墙面面层 CT-03 增设300*300白色墙面砖至顶




中九华南工程技术有限公司

地址 成都市青羊区日月大道一段  
 ADDRESS 978号2栋一单元19层1902  
 邮编 610000  
 POST  
 电话 028-87733991  
 TEL  
 传真 028-87733991  
 FAX  
 资质等级: QUALIFICATION LEVEL  
 市政行业(燃气工程、轨道交通工程除外)乙级  
 建筑行业(建筑工程)乙级  
 风景园林工程设计专项乙级  
 工程设计资质证书编号: A251035570  
 版权说明: COPYRIGHT DECLARATION

备注: NOTES

注册执业章

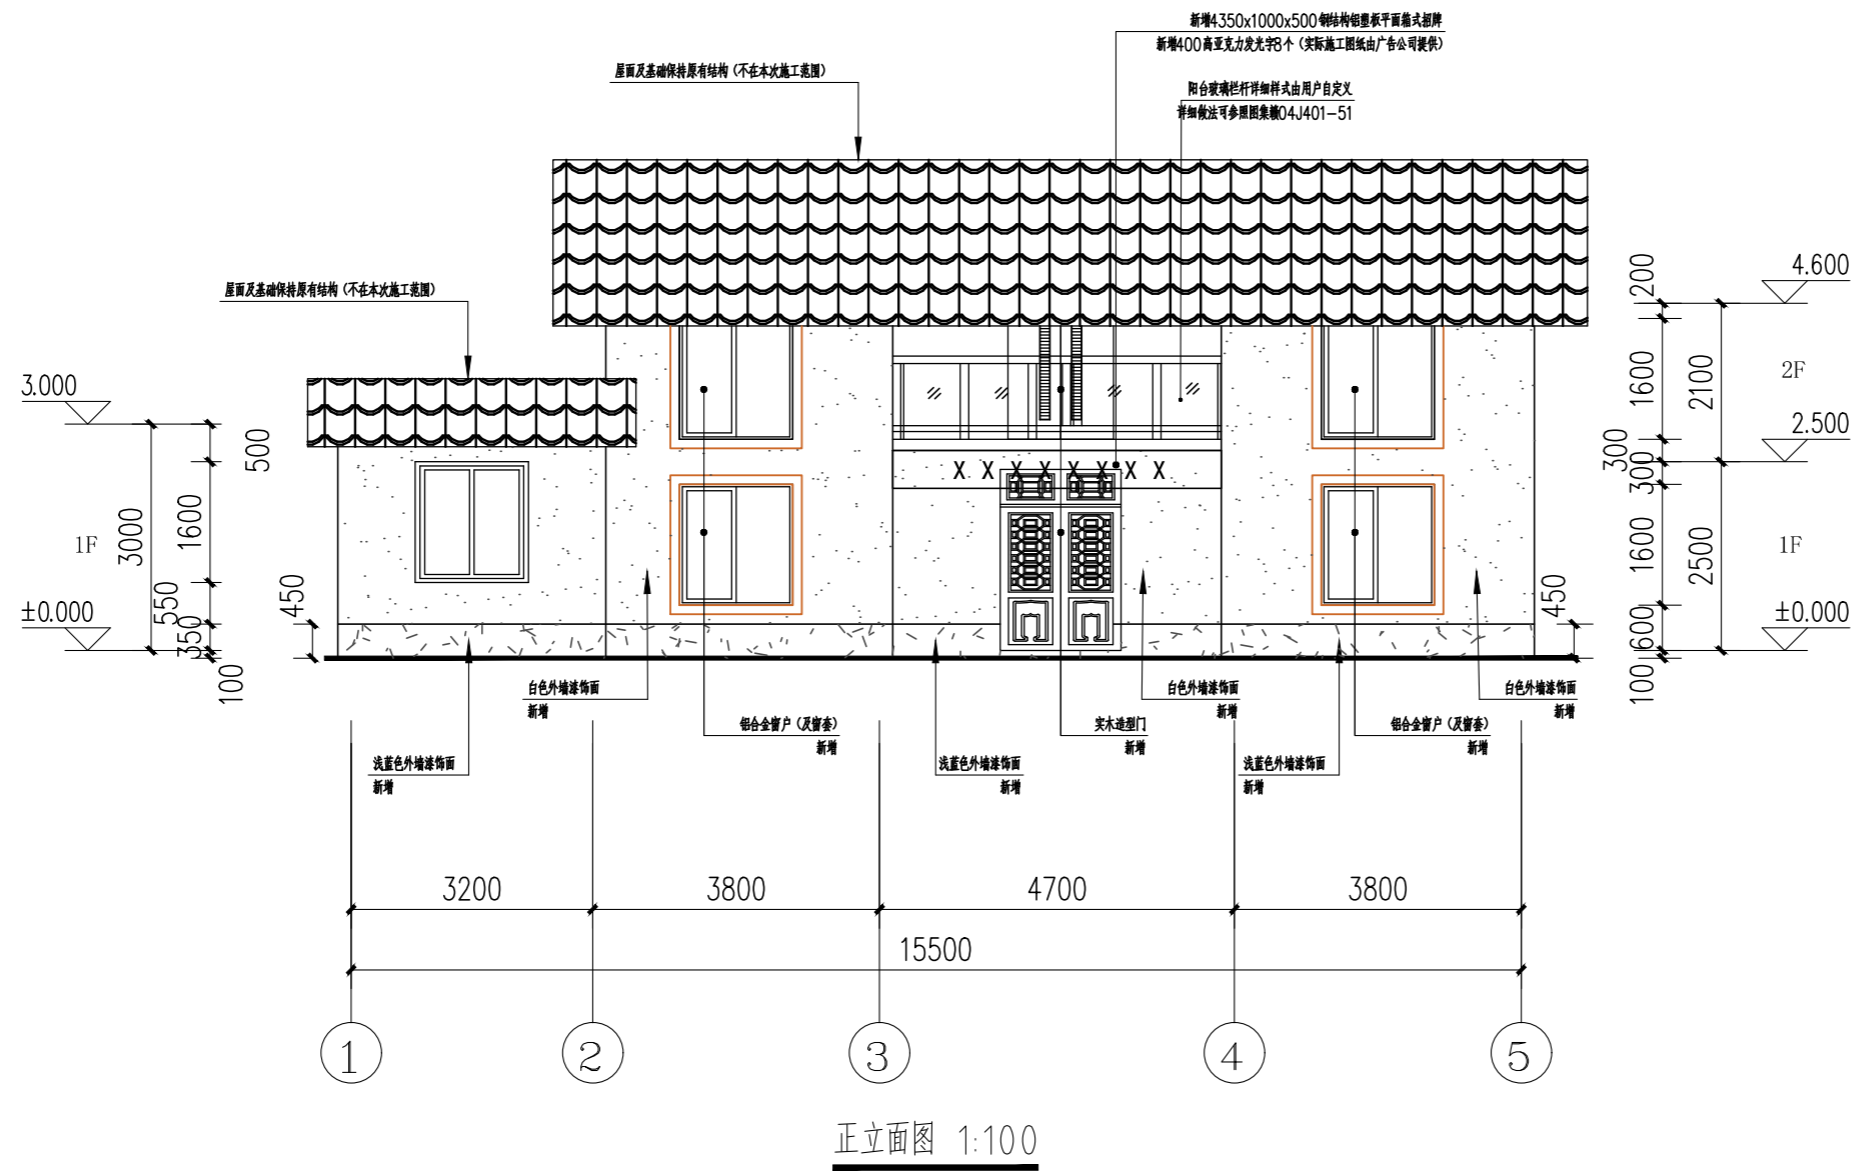

**四川省建设工程设计出图专用章**  
**中九华南工程技术有限公司**  
 资质等级范围: 电力行业(变电工程、送电工程)专业乙级; 市政(燃气工程、轨道交通工程除外)乙级; 建筑行业(建筑工程)专业乙级; 风景园林设计专项乙级;  
 环境工程设计专项(水污染防治工程)乙级; 风景园林设计专项乙级;  
 可承担建筑装饰工程设计、建筑幕墙工程设计、轻型钢结构工程设计、建筑节能系统、照明工程设计和消防设施工程设计相应范围的乙级专项工程设计业务。  
 资质证书编号: A251035570 有效期至: 2030年10月16日  
**四川省住房和城乡建设厅监制**

类别	姓名	签名
制图	周静	周静
设计	周静	周静
校对	廖龙飞	廖龙飞
专业负责人	张泉	张泉
审核	牛瑜	牛瑜
项目负责人	张泉	张泉
审定	崔海丹	崔海丹

万安县武术乡大蓼村民委员会  
 建设单位  
 大蓼乡村农旅融合建设项目  
 工程名称  
 大蓼乡村农旅融合建设项目  
 项目名称  
 图名 正立面图  
 图号 JS-22  
 比例 1:100  
 日期 2026.05  
 工程编号



中九华南工程技术有限公司

地址 ADDRESS 成都市青羊区日月大道一段

978号2栋一单元19层1902

邮编 POST 610000

电话 TEL 028-87733991

传真 FAX 028-87733991


资质等级: QUALIFICATION LEVEL  
市政行业(燃气工程、轨道交通工程除外)乙级  
建筑行业(建筑工程)乙级  
风景园林工程设计专项乙级

工程设计资质证书编号: A251035570


版权说明: COPYRIGHT DECLARATION

备注: NOTES

注册执业章

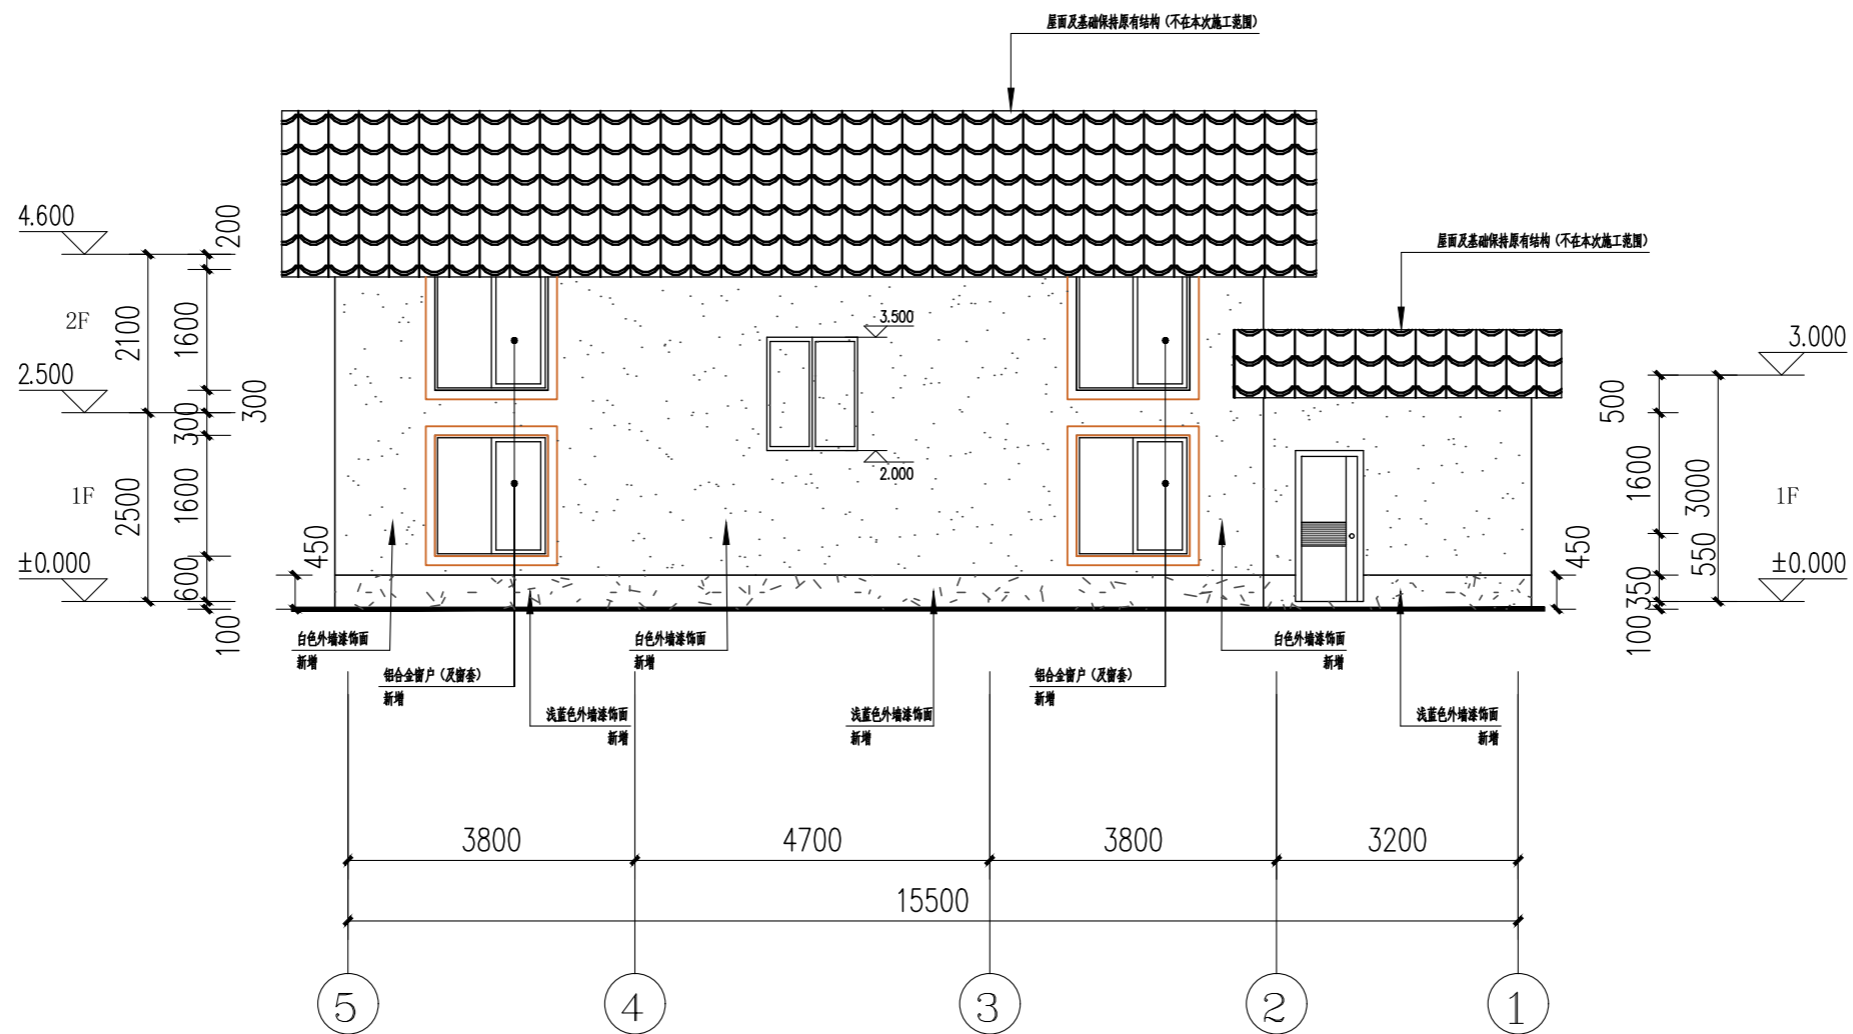

背立面图 1:100

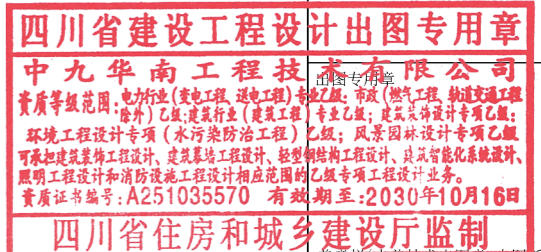

类别	姓名	签名
制图	周静	周静
设计	周静	周静
校对	廖龙飞	廖龙飞
专业负责人	张泉	张泉
审核	牛瑜	牛瑜
项目负责人	张泉	张泉
审定	崔海丹	崔海丹

万安县武术乡大蓼村民委员会  
建设单位

大蓼乡村农旅融合建设项目  
工程名称

大蓼乡村农旅融合建设项目  
项目名称

图名 背立面图

图号 JS-23

比例 1:100

日期 2026.05

工程编号



中九华南工程技术有限公司

地址 成都市青羊区日月大道一段

ADDRESS 978号2栋一单元19层1902

邮编 610000

POST 610000

电话 028-87733991

TEL 028-87733991

传真 028-87733991

FAX 028-87733991

资质等级: QUALIFICATION LEVEL

市政行业(燃气工程、轨道交通工程除外)乙级

建筑行业(建筑工程)乙级


风景园林工程设计专项乙级

工程设计资质证书编号: A251035570


版权说明: COPYRIGHT DECLARATION

备注: NOTES

注册执业章

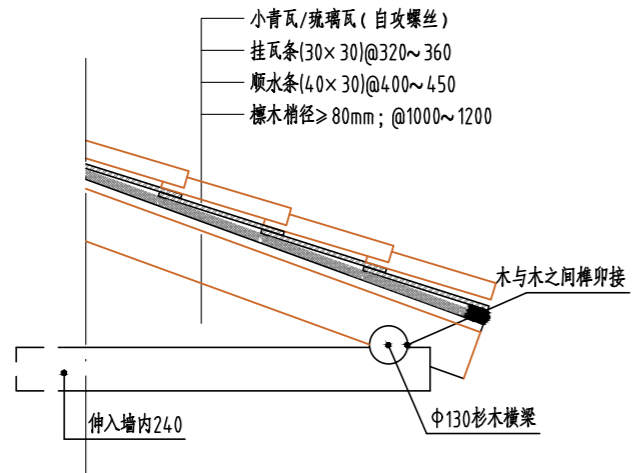

瓦屋面示意图

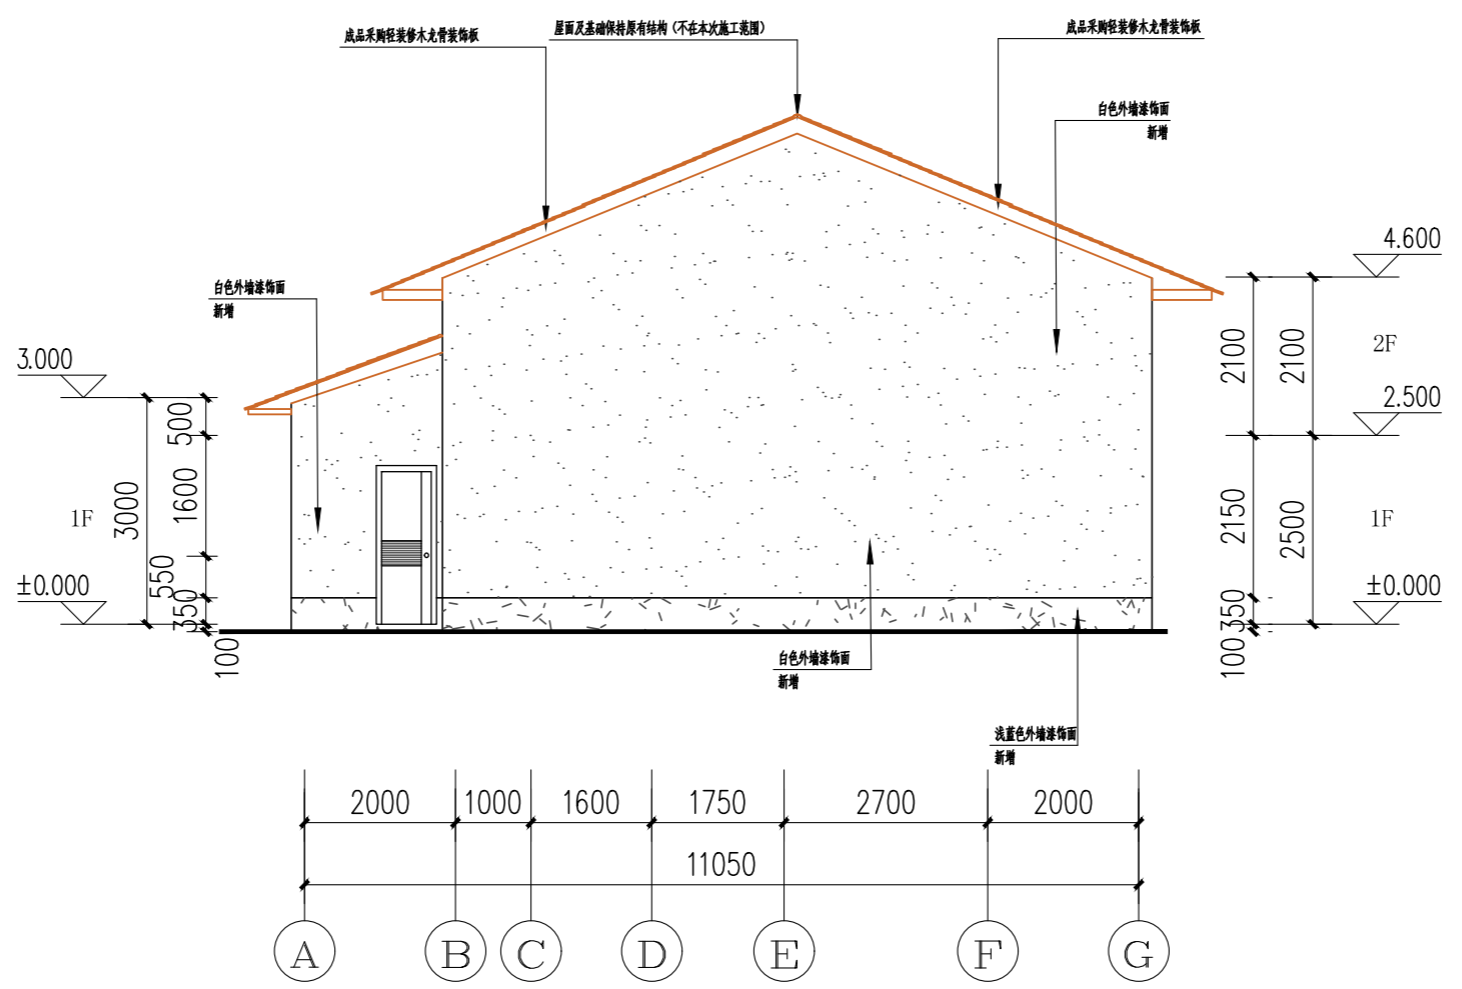

右立面图 1:100



类别	姓名	签名
制图	周静	周静
设计	周静	周静
校对	廖龙飞	廖龙飞
专业负责人	张泉	张泉
审核	牛瑜	牛瑜
项目负责人	张泉	张泉
审定	崔海丹	崔海丹

建设单位	万安县武术乡大蓼村民委员会
工程名称	大蓼村乡村农旅融合建设项目
项目名称	大蓼村乡村农旅融合建设项目
图名	右立面图
图号	JS-24
比例	1:100
日期	2026.05
工程编号	



中九华南工程技术有限公司

地址 成都市青羊区日月大道一段

ADDRESS 978号2栋一单元19层1902

邮编 610000

POST 610000

电话 028-87733991

TEL 028-87733991

传真 028-87733991

FAX 028-87733991

资质等级: QUALIFICATION LEVEL

市政行业(燃气工程、轨道交通工程除外)乙级

建筑行业(建筑工程)乙级


风景园林工程设计专项乙级

工程设计资质证书编号: A251035570

版权说明: COPYRIGHT DECLARATION

备注: NOTES

注册执业章

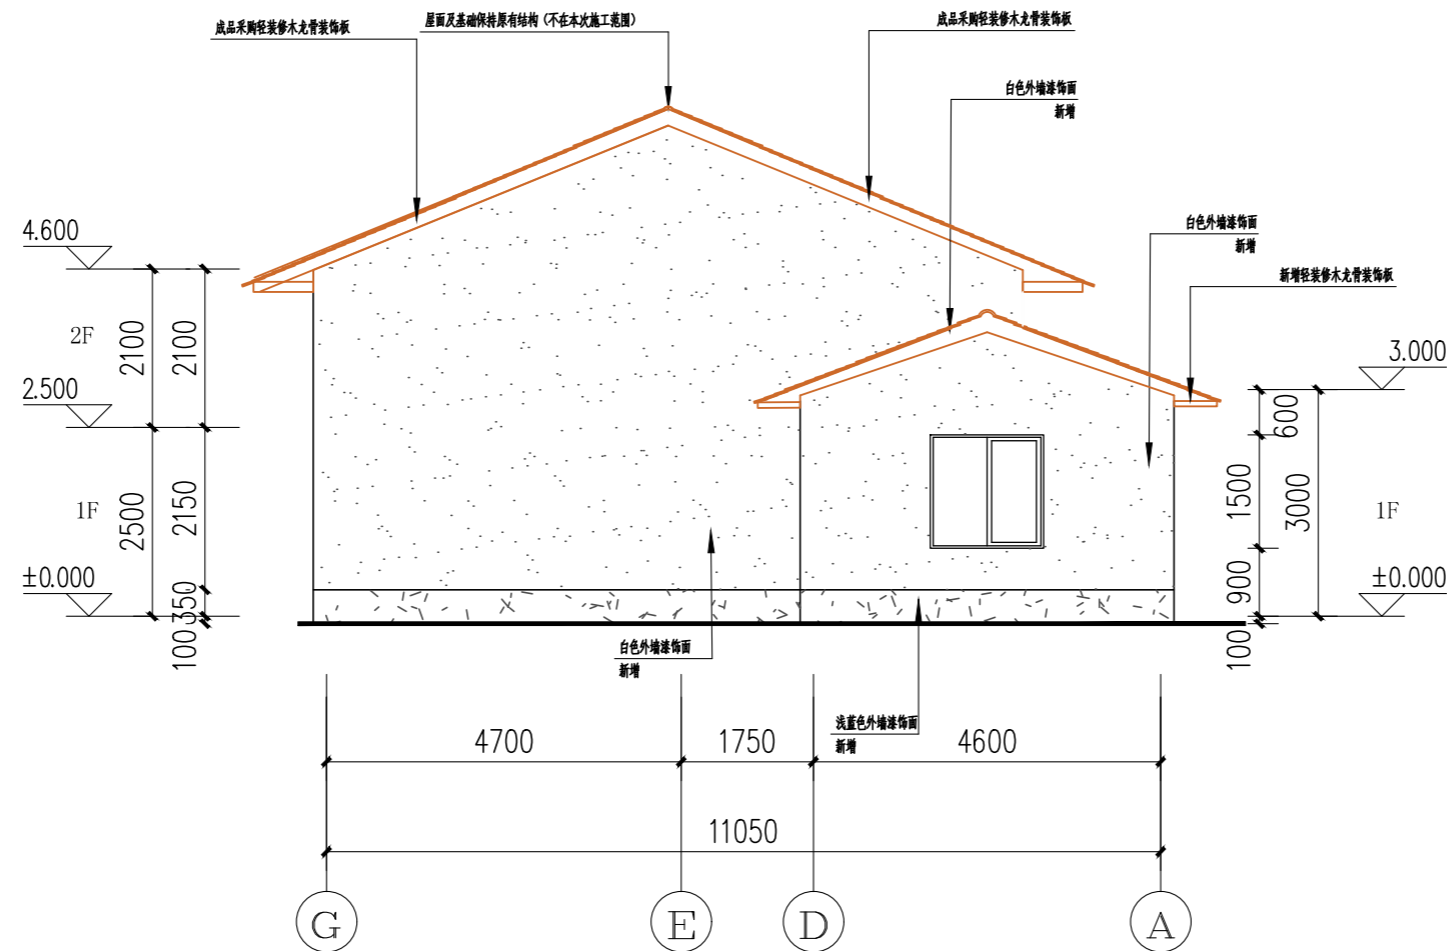

左立面图 1:100



类别	姓名	签名
制图	周静	周静
设计	周静	周静
校对	廖龙飞	廖龙飞
专业负责人	张泉	张泉
审核	牛瑜	牛瑜
项目负责人	张泉	张泉
审定	崔海丹	崔海丹

万安县武术乡大蓼村村民委员会  
建设单位

大蓼村乡村农旅融合建设项目  
工程名称

大蓼村乡村农旅融合建设项目  
项目名称

图名 左立面图

图号 JS-25

比例 1:100

日期 2026.05

工程编号



中九华南工程技术有限公司

地址 ADDRESS 成都市青羊区日月大道一段

978号2栋一单元19层1902

邮编 POST 610000

电话 TEL 028-87733991

传真 FAX 028-87733991

资质等级: QUALIFICATION LEVEL  
市政行业(燃气工程、轨道交通工程除外)乙级  
建筑行业(建筑工程)乙级  
风景园林工程设计专项乙级




工程设计资质证书编号: A251035570

版权说明: COPYRIGHT DECLARATION

备注: NOTES

注册执业章

四川省建设工程设计出图专用章  
中九华南工程技术有限公司  
资质等级范围: 电力行业(变电工程、送电工程)专业乙级; 市政(燃气工程、轨道交通工程除外)乙级; 建筑行业(建筑工程)专业乙级; 风景园林设计专项乙级;  
环境工程设计专项(水污染防治工程)乙级; 风景园林设计专项乙级  
可承担建筑装饰工程设计、建筑幕墙工程设计、轻型钢结构工程设计、设备智能化系统设计、照明工程设计和消防设施工程设计相应范围的乙级专项工程设计业务。  
资质证书编号: A251035570 有效期至: 2030年10月16日  
四川省住房和城乡建设厅监制

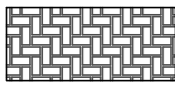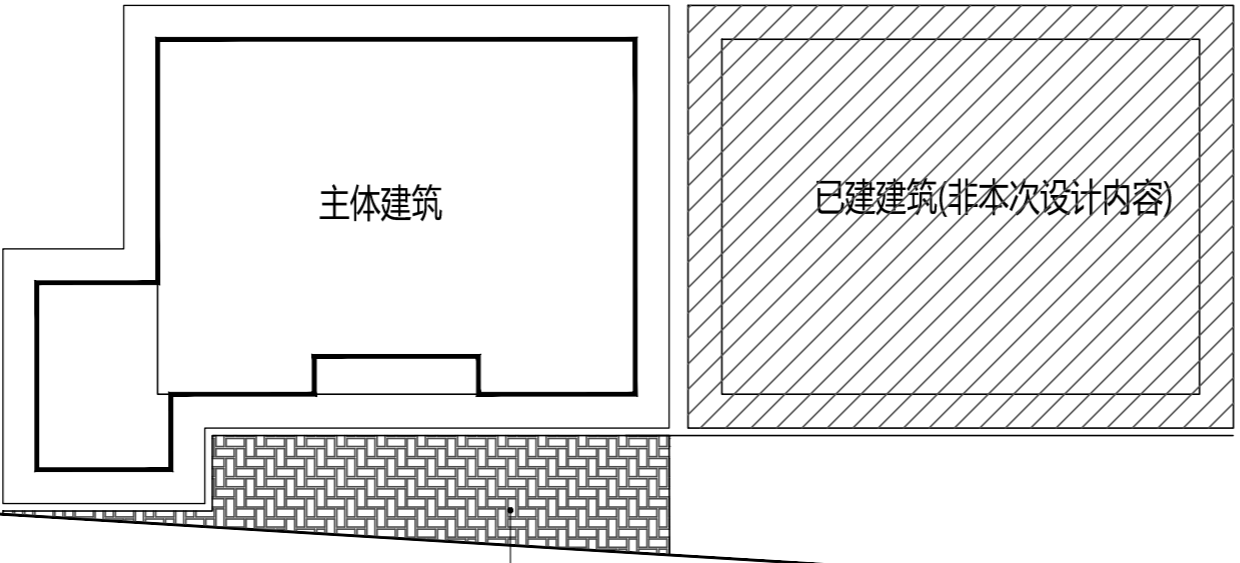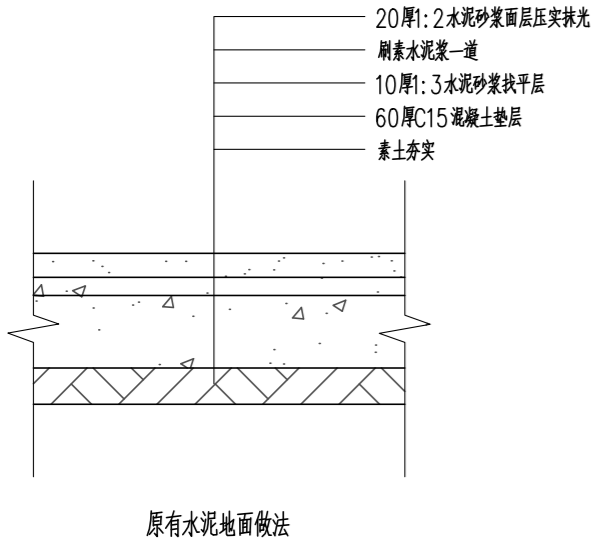

透水砖地面面积: 35.17m<sup>2</sup>

拆除原有90厚水泥地面并开挖  
60厚透水砖地面做法参照图集05J909-SW30

成品采购(综合单价按采购厂家提供为准)  
水上浮桶钓鱼平台13m×3m(含1.2m浮筒平台栏杆)

室外平面示意图

类别	姓名	签名
制图	周静	周静
设计	周静	周静
校对	廖龙飞	廖龙飞
专业负责人	张泉	张泉
审核	牛瑜	牛瑜
项目负责人	张泉	张泉
审定	崔海丹	崔海丹

建设单位 万安县武术乡大蓼村民委员会

工程名称 大蓼乡村农旅融合建设项目

项目名称 大蓼乡村农旅融合建设项目

图名 室外平面示意图

图号 JS-26

比例 1:100

日期 2026.05

工程编号