

大蓼村乡村农旅融合建设项目

建筑施工图

2026-05

四川省建设工程设计出图专用章
中九华南工程技术有限公司
资质等级范围：电力行业(变电工程、输电工程)专业乙级；市政(燃气工程、轨道交通工程除外)乙级；建筑行业(建筑工程)专业乙级；建筑幕墙设计专项乙级；
环境工程设计专项(水污染防治工程)乙级；风景园林设计专项乙级
可承担建筑装饰工程设计、建筑幕墙工程设计、轻型钢结构工程设计、建筑节能系统、照明工程设计和消防设施工程设计相应范围的乙级专项工程设计业务。
资质证书编号：A251035570 有效期至：2030年10月16日
四川省住房和城乡建设厅监制



中九华南工程技术有限公司

工程设计资质证书编号：A251035570

施工图设计说明 (一)

一、设计及施工依据:

- 1.甲方提供的建筑施工图纸、确认的平面布置及相关的方案、效果图等资料。
- 2.由国家建设部颁发的<<建筑装饰装修工程质量验收规范>>(GB.50210-2001)。
- 3.由国家建设部、技术监督局联合发布的<<建筑内部装修设计防火规范>>(GB50222-95)。
- 4.<<建设电气工程施工质量验收规范>>(GB50303-2002)。
- 5.装饰工程施工的标准做法及惯常方式, 施工图中未详尽之做法请参照国家及行业相关标准及工具书;
如: 中国建筑工业出版社<<装饰工程施工手册>>等。

二、设计规模及范围:

- 1.本工程为大蓼村乡村农旅融合建设项目

三、设计标高和定位及其它:

- 1.本装饰工程设计相对标高±0.000为建筑装饰完成标高,相对于原建筑标高,根据不同地面装饰材料相应地提高,定位详见各部分施工图。
- 2.本设计尺寸均为完成面尺寸,现场如有较小出入,可适当调整。
- 3.本设计所注尺寸以毫米为单位,标高以米计。

四、防火要求:

- 1.根据建筑设计防火规范要求,在本装饰工程设计中积极采用不燃性材料和难燃性材料。
- 2.所有隐蔽木结构表面必须涂刷一级饰面型防火涂料。易燃物表面、室内装饰织物表面要进行阻燃处理,使其达到国家防火规范及当地政府颁布的防火规范要求。

五、防水、防潮、防锈、隔声处理:

- 1.防水工程根据建筑设计防水工程规范、规程。
- 2.为防止潮气侵入引起木结构变形、腐蚀,建筑内墙、地面层均须做防潮处理。
- 3.钢结构表面须刷防锈漆作防锈处理,螺栓、螺母、垫圈等选用不锈钢件,预埋铁件表面须做防腐处理。
- 4.隔墙龙骨、木格栅空档处塞玻璃棉材料,以保证吸音、保温效果。

六、设备安装:

- 1.重型灯具、水管及风道等,须另行吊挂在顶板,不得与吊顶龙骨相连。
- 2.轻型灯具、风口等可吊挂在原有或附加大、中龙骨上,但必须做加固处理。
- 3.装饰工程施工中作好与设备工种协调配合工作,在保证装饰效果的前提下,空调风口等位置做到均衡布,个别设备在影响整体效果时作适当调整。

七、吊顶工程:

(一) 吊顶基底

本项目吊顶基底除了个别特殊造型外,主要采用U型系列轻钢吊顶龙骨。

- 1.吊灯所用龙骨、吊杆、连接件必须符合产品组合要求。安装位置、造型尺寸必须准确,龙骨构架排列整齐顺直,表面必须平整。
- 2.龙骨架构连接必须牢固,拼缝严密无松动,安全可靠。
- 3.个别特殊造型局部采用木结构基底,木结构须按防火规范进行防火处理。
- 4.空调出风口、回风口的具体位置、尺寸及材料,除本施工图中注明调整外,均根据原建筑空调设计图纸。
- 5.吊顶用轻钢龙骨除本施工图中已注明外,均采用符合国家规范要求的轻钢龙骨:承载龙骨:60×27×1.2,覆盖龙骨:50×20×0.6,辅助龙骨:25×20×0.6,采用∅10钢筋吊杆,承载龙骨间距900-1100mm,覆面龙骨间距600×300。
- 6.石膏板采用纸面防水石膏板,专用螺钉固定采用进口穿孔纸带,底层,表面处理嵌缝腻子。

(二) 吊顶面层:

1.纸面石膏板面层:

- A.罩面板的材质、品种、规格、及吊顶造型的基层构造、固定方法,必须符合设计要求和国家现行有关标准规定。
- B.纸面石膏板接缝均匀、顺直,位于龙骨上,自攻钉间距符合有关标准规定(自攻钉孔补平,防锈处理)。

2.矿棉纤维板:

- A.饰面板的品种、规格、质量、颜色、图案、方向、防潮、防火性能以及吊顶的造型、基层构造、固定方法须符合设计要求。
- B.龙骨顺直,接缝严密;收口条割向正确,拼缝无明显错台错位;无划痕,碰伤,色泽均匀。

3.金属吊顶板:

- 根据金属吊顶板式样选定主、次龙骨,次龙骨与主骨间用固定件连接。金属吊顶板与四周墙面所留空隙,用特制收边条补边找齐。

4.洞口处理:

- 设备口、灯具的位置必须按板块、图案、分格对称布局合理。开口边缘整齐,护口严密,不露缝,排列横竖均匀、顺直、整齐、协调美观。受风压的吊顶板必须做固定处理。吊顶板与墙面、窗帘盒、灯具等交接处应严密,不得有漏缝现象。

八、墙面工程:

在本室内设计施工图中,干挂大理石(花岗岩)用钢制化学螺栓采用M12,最小埋深65mm(局部预埋铁焊固)。在本室内设计施工图中采用10#槽钢,角钢为L5(50×50×5),局部采用L4(40×40×4),所有钢构件安装后均除锈,涂防锈漆二度。

(一) 轻钢龙骨隔断墙:

- A.轻钢龙骨安装位置必须正确,连接牢固,无松动,正确选用龙骨系列并符合产品要求。
- B.罩面板平整、洁净、光滑、不露钉帽,套割电器盒位置准确,套割平整。
- C.罩面板接缝:纸面石膏板接缝均匀、顺直、位于龙骨上,自攻钉间距符合有关标准规定(自攻钉孔补平,防锈处理),胶合板接头位于龙骨上,明缝或压条的宽、厚、深度基本一致,与龙骨齐平。

(二) 块材饰面:

- A.以饰面的基底,必须坚实干净,粘贴用料,干挂配件必须符合施工规范和设计要求。
- B.饰面板(砖)的品种、级别、规格、平整度、几何尺寸、光洁度、颜色和图案必须符合设计要求。
- C.面层与基层粘贴牢固,粘接强度必须符合国家现行有关标准规定,以水泥为主要粘接材料时严禁空鼓,不得有歪斜及缺棱掉角和裂缝等缺陷。
- D.饰面板(砖)接缝填嵌密实宽窄一致,纵横向无明显错台错位。
- E.花岗岩(大理石)表面须做密封处理,防止发生氧化而变色。

(三) 软包饰面:

- A.墙面木框或底板所用材料的树种、等级、规格、含水率和防腐处理必须符合设计要求和《木构工程施工及验收规范》(GBJ206-831)的规定。软包面料及其它填充材料必须符合设计要求,并符合建筑内部装修设计防火规定。
- B.软包木框构造做法必须符合设计要求,钉粘严密,镶嵌牢固。
- C.软包饰面表面应面料平整,经纬线顺直、色泽一致、无污染。
- D.各幅拼接应单元尺寸正确、松紧适度、棱角方正、周边平顺、填充饱满、平整、无皱折、无污染、接缝严密、图案拼花端正完整。
- E.软包饰面与挂镜线、贴面板、踢脚板、电器盒盖等交接处应交接紧密,边缘整齐。

(四) 木制护墙:

- A.木材的品捉,等级、质量、骨架含水率必须符合《木结构施工及验收规范》(GBJ206-831)的有关规定。并符合建筑室内装修设计防火有关规定。
- B.木护墙板制作尺寸正确,安装必须牢固。
- C.木制护墙表面平整、光滑。饰面装饰的花纹,颜色均匀、无开裂、无污斑、不露钉帽、无锥印。
- D.木板拼接位置正确,接缝平整、光滑、顺直、嵌合严密、割向整齐、拐角方正;拼花木护墙的花纹拼花正确、纹理通顺、花纹吻合。
- E.木护墙与贴面、踢脚板、电器盒盖等交接处应交接紧密,电器盖开洞位置正确,套割边缘整齐。



中元华楠工程技术有限公司

地址 ADDRESS 成都市青羊区日月大道一段

978号2栋一单元19层1902

邮编 POST 610000

电话 TEL 028-87733991

传真 FAX 028-87733991


资质等级: QUALIFICATION LEVEL
市政行业(燃气工程、轨道交通工程除外)乙级
建筑行业(建筑工程)乙级
风景园林工程设计专项乙级

工程设计资质证书编号: A251035570

版权说明: COPYRIGHT DECLARATION

备注: NOTES

注册执业章

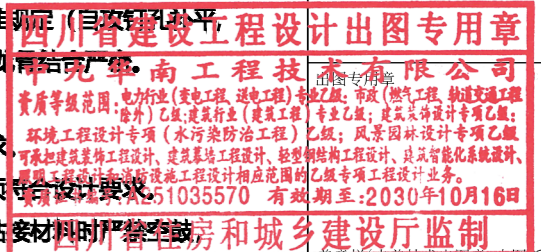

类别 姓名 签名

制图 周静 周静

设计 周静 周静

校对 廖龙飞 廖龙飞

专业负责人 张泉 张泉

审核 牛瑜 牛瑜

项目负责人 张泉 张泉

审定 崔海丹 崔海丹

万安县武术乡大蓼村村民委员会

建设单位

大蓼村乡村农旅融合建设项目

工程名称

大蓼村乡村农旅融合建设项目

项目名称

图名 施工说明

图号 JS-01

比例 1:100

日期 2026.05

工程编号

无详图房间采购设备汇总表

编号	所在位置	采购基本说明
卧室	一、二层	成品衣柜(2000高)、电视储物柜(2套、)床上五件套(2套)、格力空调(2套) 卫生间五金洁具及一体式淋浴间、陶瓷洗漱台、热水器、开水炉 ABS(4.8L)虹吸式多功能智能电动坐便器(680X380X470) 双人实木床带床头柜及单人实木床配套床头柜、装饰画(2幅)、置物架(两套)
大厅	一层、二层	房间门采用浅色实木门及配套门套、配置三套消防灭火器及烟雾报警器 屏风挡板及神台、实木案板茶桌、钢制置物架、装饰画(4幅)、
楼梯		拆除原有木质楼梯、新增定制成品钢结构楼梯(H=2.8M)及配套玻璃扶手
棋牌室、健身房、	一层、二层	成品采购健身器材(2套)、装饰画(2幅)、格力空调(2套) 一体式麻将桌椅(2套)、多媒体投影仪一套 断桥铝合金窗户及窗帘成品窗套


备注

具体设备成品采购规格及尺寸由用户自定；见预算清单



中九华南工程技术有限公司

地址 ADDRESS	成都市青羊区日月大道一段978号2栋一单元19层1902
邮编 POST	610000
电话 TEL	028-87733991
传真 FAX	028-87733991
资质等级: QUALIFICATION LEVEL	市政行业(燃气工程、轨道交通工程除外)乙级 建筑行业(建筑工程)乙级 风景园林工程设计专项乙级
工程设计资质证书编号: A251035570	
版权说明: COPYRIGHT DECLARATION	
备注: NOTES	
注册执业章	

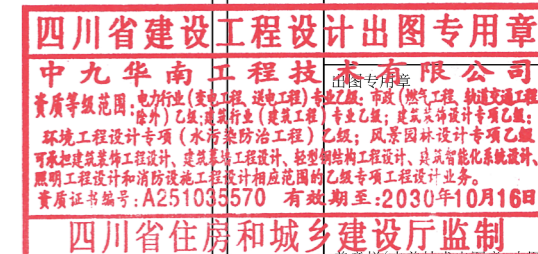

类别	姓名	签名
制图	周静	周静
设计	周静	周静
校对	廖龙飞	廖龙飞
专业负责人	张泉	张泉
审核	牛瑜	牛瑜
项目负责人	张泉	张泉
审定	崔海丹	崔海丹

建设单位	万安县武术乡大黎村民委员会
工程名称	大黎村乡村农旅融合建设项目
项目名称	大黎村乡村农旅融合建设项目
图名	采购基本说明
图号	JS-03
比例	1:100
日期	2026.05
工程编号	



中九华南工程技术有限公司

地址 ADDRESS 成都市青羊区日月大道一段

978号2栋一单元19层1902

邮编 POST 610000

电话 TEL 028-87733991

传真 FAX 028-87733991

资质等级: QUALIFICATION LEVEL

市政行业(燃气工程、轨道交通工程除外)乙级

建筑行业(建筑工程)乙级

风景园林工程设计专项乙级

工程设计资质证书编号: A251035570


版权说明: COPYRIGHT DECLARATION

备注: NOTES

注册执业章

装修一览表

项目	使用部位	名称	工程做法及标准图集	备注
地面	室内	防滑防潮地面	做法赣03J001	防水材料选用1.2厚SUP防水涂膜
	卫生间	防滑瓷砖地面	做法赣03J001	
散水	室外	混凝土散水	做法赣03J001	房屋四周增设散水
楼面	室内、阳台	复合木板楼面	做法赣03J001	
	卫生间	防滑瓷砖楼面	做法赣03J001	
外墙	见立面	薄质涂料墙面	做法赣03J001	
内墙	室内	防霉无机涂料(白色)	做法赣03J001	
	卫生间	瓷砖墙裙		详细做法见JS-15附图
踢脚板 墙裙	室内	瓷砖踢脚板	做法赣03J001	H=150MM
油漆	二层室内房间及阳台	木材面油漆	做法赣03J001	
顶棚	厨房、及二层室内	铝扣板顶棚	做法赣03J001	

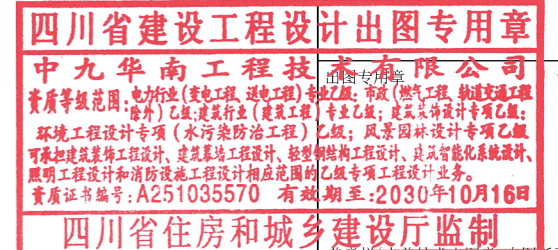

类别	姓名	签名
制图	周静	
设计	周静	
校对	廖龙飞	
专业负责人	张泉	
审核	牛瑜	
项目负责人	张泉	
审定	崔海丹	

万安县武术乡大蓼村民委员会
建设单位

大蓼乡村农旅融合建设项目
工程名称

大蓼乡村农旅融合建设项目
项目名称

图名 装修一览表

图号 JS-02

比例 1:100

日期 2026.05

工程编号



中九华南工程技术有限公司

地址 ADDRESS	成都市青羊区日月大道一段978号2栋一单元19层1902
邮编 POST	610000
电话 TEL	028-87733991
传真 FAX	028-87733991

资质等级: QUALIFICATION LEVEL
市政行业(燃气工程、轨道交通工程除外)乙级
建筑行业(建筑工程)乙级
风景园林工程设计专项乙级

工程设计资质证书编号: A251035570

版权说明: COPYRIGHT DECLARATION

备注: NOTES

注册执业章



类别	姓名	签名
制图	周静	周静
设计	周静	周静
校对	廖龙飞	廖龙飞
专业负责人	张泉	张泉
审核	牛瑜	牛瑜
项目负责人	张泉	张泉
审定	崔海丹	崔海丹

万安县武术乡大蓼村村委会
建设单位

万安县武术乡大蓼村民宿改造项目
工程名称

万安县武术乡大蓼村民宿改造项目二
项目名称

绿化总说明一
图名

LH-01
图号

1:100
比例

2026.04
日期

工程编号

设计说明

(一)、技术规范依据及要求:

1、国家及项目所在省现行有关园林绿化施工及养护的规定和标准。

《园林绿化工程项目规范》(GB 55014-2021)

《城市绿地设计规范》(GB50420-2007)2016年版

《城市道路绿化规划与设计规范》(CJJ 75-97)

《公园设计规范》(GB51192-2016)

《城市居住区规划设计标准》GB 50180-2018

《园林绿化工程施工及验收规范》(CJJ82-2012)

《城市绿化条例》2017年修订版

《江西省城市绿化管理办法》江西省人民政府令第250号(文号)

2、必须严格按照设计图纸进行施工,若因客观存在条件而必须进行变动,变动前须经得甲方和设计单位的同意后方可继续施工;若甲方或设计单位对方案有变动时,必须接到书面设计变更通知书后,方可进行变更施工。

3、植物与设施间距的控制

1)绿化树木与地下管线架空电力线路外缘的最小距离应符合下表的规定,行道树绿带下方不得敷设管线。

树木与地下管线外缘最小水平距离:

管线名称	距乔木中心距离(m)	距灌木中心距离(m)
低于2m的围墙	1.0	0.75
挡土墙顶面和墙角外	2.0	0.5
电信管道	1.5	1.0
给水管道(管线)	1.5	1.0
雨水管道(管线)	1.5	1.0
污水管道(管线)	1.5	1.0

道路行道树与架空电力线路导线之间的最小距离:

检验状况	最小距离		
	线路电压		
	3kV以下	3kV-10kV	35kV-66kV
最大计算弧垂情况下的最小垂直距离	1.0	1.5	3.0
最大计算风偏情况下的最小水平距离	1.0	2.0	3.5

4、顶板种植

当种植区位于板顶时,应考虑具体部位的板顶结构承重能力,并参照相关结构图纸并与专业人员协商,当设计地形标高超过顶板覆土高度时,应在顶板上铺设轻质材料,如轻质陶粒, EPS泡沫板等。在板顶结构施工完善后,严格按照设计要求铺设排水设施及种植土。做法详见相关图纸。

(二)、苗木要求:

1、苗木规格要求

1) 树高(H):指苗木种植时自然高度或修剪后的高度,干高(TH)指具明显主干树种之干高。

2) 胸径(Φ):指乔木距离地面1.2m高的直径。选择苗木时,下限不能小于清单下限,上限不宜超过清单上限3cm(主景树可达5cm)。

3) 地径(D):指分枝点较低的大灌木地面处树干的直径,离地面0.3m处的直径。

4) 蓬径(P):指苗木经过常规处理后的枝冠正投影的正交直径平均值。在保证苗木移植成活和满足交通运输要求的前提下,应尽量保留苗木的原有冠幅,以利于绿化效果尽快体现。

5) 土球大小:苗木挖掘后保留的泥头直径,土球的直径一般为树木胸径的 8-10 倍,其深度视其树种根盘深浅而定。

土球规格表

树木胸径(mm)	土球直径(mm)	土球高度(mm)	留底直径
100-120	胸径 8-10 倍	600-700	土球直径的 1/3
130-150	胸径 7-10 倍	700-800	土球直径的 1/3
160-180	胸径 7-10 倍	800-900	土球直径的 1/3
190-200	胸径 6-10 倍	850-950	土球直径的 1/3
210 以上	胸径 6-10 倍	950 以上	土球直径的 1/3

注:如图纸上无特殊说明,苗木土球规格均以此表为标准。

2、苗木选择要求

1) 严格按苗木规格购苗,应选择枝干健壮,形体优美的苗木,苗木移植尽量减少截枝量,严禁出现没枝的单干苗木,乔木的分体量虽大,仍然选用苗龄为青壮年期的,以保证植株生命力的旺盛,忌用老化苗。

2) 所选花灌木尽量选用散蓬苗,带好土球,包装结实牢靠。所有花草树木必须健康、新鲜、无病虫害,无缺乏矿物质症状,生长旺盛而不老化。

3、苗木种植要求:观察树木的观赏面及树形,把握好林冠线、林缘线。栽植时严格根据种植规范要求,对较难成活之树木,改善树木的立地生长土质,保证种植地平整,做好土壤,保持土层湿润、肥力充足,苗木栽植后应支撑,防止倒伏。

1) 丛植或群式种植的乔灌木,同种或不同种苗木都应高低错落,充分体现自然生长的特点。

2) 孤植、组团、列植等配置方法,孤植树从2-3各方向观看都应优美有风致,组团种植可能有2-3株、3-5株,要求大小高低配置符合自然。

3) 灌木种植主要控制成片的整体效果,分层种植的灌木花带边缘轮廓线上的种植密度应大于规定密度,平面线形应流畅,外缘成弧形,高低层次应分明,且于周边点种植物高差不少于30cm。修边、收边、人工式种植要求边界清楚、无空缺、生长均匀,自然式种植,相互入侵合理,自然。苗木种植密度为施工时参考,可视当地苗源情况作适当调整,规格和种植密度调整以植被覆盖不露土为原则。

4) 竹类种植:应保留来鞭和去鞭各0.5m。适当截杆以利于来年发新笋,每一品种的种植区域周围应设隔鞭挡片。乌哺鸡竹等设计加山泥H=80cm,并字支撑1副/株。种植在景观道路边的竹类,根据特定景观设计要,临路边的最前3-5排的竹类,杆径选择1.5-2cm,压弯固定,以便造型。其余的杆径则选择3cm。

5) 草皮的铺栽方法:无缝铺植法,即草皮紧密,不留缝隙,相互交错。

6) 苗木土壤要求:土壤应为疏松湿润、排水良好、PH5-7,并含有有机质的肥沃土壤,对强酸碱,盐土、重粘土、沙土等不良土壤均应进行改良,符合植物生长的要求。

植物类型	草本花卉	草坪地被	小灌木	大灌木	浅根乔木	深根乔木
土层厚度 (mm)	300	300	450	600	1000	1500
平面尺寸 (mm)	—	—	—	—	1200X1200	1500X1500

注:若在屋顶种植,种植土层下还要布置排水层,草坪及地被≥150mm厚,灌木≥450mm,乔木≥850mm厚。

7) 苗木种植时间:应当在当地气候条件下选择适宜的时间种植,施工前应得到业主和设计师的认可。若苗木反季节种植,要进行防寒、防日灼措施:

a、防寒:将苗木假植,提前铲根;用黑色遮光网积温,使苗木在夜晚气温下降后,网内温度下降不会太快;种植后用禾草包扎树身。

b、防日灼:种植后用禾草包扎植物树身以防止日灼;将树身浇水,淋透,也可防止日灼。

c、提高成活率:尽可能选用盆苗;大乔木选用泥头大而完整的苗木;在过冬前将苗木全部施加以有机肥,使其有充足的养分足够过冬。乔木必须采用四脚桩支撑,以此来保证树形效果。

(三)、施工要求

1、绿化地平整、清理:

1)、种植地表应按预算定额规定在30cm高差以内平整绿化地面至设计坡度要求,同时清除碎石及杂草杂物;平整要顺地形和周围环境,整成龟背形、斜坡形等,一般未特殊设计之地形,坡度可定在2.5%~3.0%之间以利排水。

2)、所有靠路边、路牙沿线50~100cm宽内的绿地或花池地面应低于路边、道牙或花池4cm,并在地面处理时将地面水引至集水口。

3)、花池地形横断面为中间高、斜向两边;坡度为5.0%,靠花池两侧的土应低于道牙3cm,减少水土流进人行道。

4)、绿地地形处理除满足景观要求外,还应考虑将地面水最终集水至市政管网排走。

5)、勘察现场:施工前须对高压电线,地下电缆、管道等障碍物做全面了解,必要时需要做到刨验、取样、分析、化验及做好施工安排。

2、绿地种植土质要求:

1)、PH值为5.5~7.5间壤土,疏松;不含建筑和生活垃圾。

2)、种植土深要求:草地大于30cm;花灌木要求大于50cm;乔木则要求在种植土球周有大于80cm的合格土层,若受现场地物条件限制,可压实与质监单位商定。

3)、种植层须与地下层连接,无水泥板、石层等隔断层,以保持土壤毛细管、液体、气体的上下贯通。草地要求土深15cm内的土无任何方向上大于1cm的杂物石块少于3%;花树木要求土深内的土任何方向上大于3cm的杂物石块少于5%。

4)、在耕翻中,若发现土质不符合要求,必须换合格土。换土后应压实,使密实度达80%以上,以免因沉降产生坑洼。

5)、所有种植区域、表层需覆盖20cm厚营养土。

3、定点放线:定点放线即是在现场测出苗木栽植位置和株行距。由于树木栽植方式不相同,定点放线方法也相应有所不同。

1) 自然式配置乔、灌木放线法

a、坐标定点法:根据植物配置的疏密度,先按一定的比例在设计图及现场分别打好方格,在图上用尺量出树木在某方格的纵横坐标尺寸,再用皮尺量在现场放出相应的方格。

b、仪器测放法:用经纬仪或小平板仪依据地上原有基点或建筑物、道路或孤树依照设计图上的位置依次定出每株的位置。

c、目测法:对于设计图上固定点的绿化种植、灌木丛、树群等可用上述两种方法划出树群树丛的栽植范围,其中每株的位置和排列可根据设计要求在所定范围内用目测法进行定点,定点时应注意植株的生态要求并注意自然美观。定好点后,多采用白灰打点或打桩,标明树种,栽植数量及坑径。

d、整形式放线:对于成片整齐式种植或行道树的放线法,也可用仪器和皮尺定点放线,定点的方法先将绿地的边界、园路广场和小建筑物等的平面位置作为依据,量出每株树木的位置,钉上木桩,写明树种名称。

2) 等距弧线的放线:若树木的栽植为一弧线,放线时可从弧的开始到末尾以路牙或中心线为准,每隔一定距离分别画出与路牙的垂直线。在此直线上,按设计要求的树与路牙的距离定点,把此点连接起来成为近似道路弧度的弧线,于此线上再按株距要求定出各点来。

4、基肥:

要求施工时对各种花草树木均应施足基肥,以弥补绿地土壤肥力不足,改良土壤,以使花草树木恢复生长后能尽快见效。按目前的园林施工要求,设计施工可用下列基肥:

1)、垃圾堆烧肥:利用垃圾焚烧厂生产的垃圾堆烧肥过筛,且充分沤熟后施用;

2)、堆沤蘑菇肥(或枯饼肥):为蘑菇生产厂生产蘑菇后的种植基质废料掺入3-5%的过磷酸钙堆沤、充分腐熟后的基肥。

3)、塘泥:为鱼塘沉积淤泥、经晒干后、结构良好的优质泥块,含丰富有机质和氮、磷、钾等肥料元素,捣成碎块(在任何方向直径3~5cm间)施用。

4)、其它厩肥或有机肥作基肥必须经该工程主管单位同意后施用,用量依实而定。

5)、堆沤蘑菇肥按充分沤熟肥、半干状计量。基肥用量结合各工程量表中的苗木规格确定,要求与土拌匀施用。使用其余各种基肥时可参照下列定量执行:

设计以沤熟蘑菇肥作基肥用量:草地每平方米10kg;花木(花坛)每平方米20kg。绿篱单行每米5kg,1米以下灌木(土球的为30kg-40kg)。草地、花坛在施肥后应进行一次约20~30cm深的耕翻,把肥与土充分混匀,做到肥土相融,起到既提高土壤养分,又使土壤疏松、通气良好。乔木、灌木则应在种植前在穴边将肥土混匀,依次放入穴底和种植池。

5、挖穴:

为保证种植时观赏面及原种植方向的调整,乔木的坑穴规格应大于土球规格40-60cm,坑底部要翻松10cm。

6、苗木栽植:

1) 栽植前修剪

在定植前,苗木必须经过修剪,其主要目的是减少水分的散发,确保树势平衡以保证树木成活。修剪时其修剪量依不同树种要求而有所不同,一般对常绿叶树及用于植篱的灌木不多剪,只剪去枯病枝、受伤枝即可。对于花灌木及生长较缓慢的树木可进行疏枝,短截去全部叶或部分叶,去除病枝、过密枝。树木定植前,还应对根系进行适当修剪,主要是将断根、劈裂根、病虫根和过长根剪去。修剪时切口应平滑,并及时涂抹防腐剂以防过分蒸发、干旱及病虫危害。

2) 苗木种植

以拌有基肥的土为树坑底植土,使穴深与土球高度相符,尽量避免深度不符来回搬动。将土球或根坨放入种植穴内,使其居中;再将树干立起,扶正,使其保持垂直,确保树木的最佳观赏面正对主视方向,且与道路线等活动现场;然后分层回填种植土,填土后将树根稍向上提一提,使根群舒展开,每填一层土即用脚踏实,直至填满穴坑,并使土面能够盖住树木的根茎部位,初步栽好后还应检查一下四周是否特别坚硬,最后把余下的穴土绕树茎一周进行培土,做成环形的拦水围堰。

3) 草坪的铺设

应在铺设前对场地进行处理,主要应考虑地形处理,土壤改良及做好排灌系统。清除多年生杂草,并清除建筑垃圾,清除后杂草与草坪争水、争养料。此外还应把瓦块、石砾等杂物全部清出场地外。瓦砾等杂物应堆放在指定位置,不得随意丢弃。应用10mm*10mm的网筛过一遍,以确保杂物洁净。初步平整、施基肥及耕翻。更换杂土与原有土质,在换土或耕翻后应灌一次透水或滚压2遍,使密实度不同的地方能显示出高低,以利平整时加以调整。最后铺设30-50mm的黄沙,使草皮更加平整均匀。草坪排水供水设施铺设。

4) 修剪造型:

花草树木种植后,因种植前修剪主要是为运输和减少水分损失等而进行的,种植后应考虑植物造型重新进行修剪造型,成优美冠型,达至理想绿化景观。

5) 定植后的养护管理

栽植较大的乔木时,在定植后应支撑,以防浇水后大风吹倒苗木。树木定植后24小时内浇上第一遍水,水要浇透,使泥土充分吸收水分,根系与土紧密结合,以利根系发育。树木栽植后应时常注意树干周围泥土是否下沉或开裂,如有这种情况应及时加土填平踩实。此外,还应进行及时的中耕,扶直歪斜树木,并进行封堰。封堰时要使泥土略高于地面,要注意防寒。苗木成活期养护应符合当地《园林绿化管养规范》的规定。

(四) 后期养护:

1、绿化养护期为一年,存活率保证在97%以上。

2、工程完成后,每天安排固定的工人及车水淋水两次,提高成活率。绿化带加装防护网,免遭行人践踏。对所完成的工程自始至终保护,确保工程各部分自始至终符合质量验收规定。

3、长期保持草地青绿无杂草,灌木长势良好,绿化环境干净卫生。

4、要对植物进行不定期修剪,施肥。对不同的植物品种采取不同的修剪方法,包括拾枯枝落叶、病虫害的枝条、长枝等,定期为整形灌木及地被修剪以保持其植株的美观及线条的优美。

5、自然灾害防治:在暴风雨季节来临之前,对易倒的植物进行固定,其他内容按相关国家和地方规范进行。

6、病虫害防治:施工完成后,应定期对植物生长情况及病虫害情况进行检查,及时做好养护工作。

7、对草地要进行适时的疏草处理,灌木要定时进行松土。

8、为便于对生长不良及死亡植物补种,对于大面积灌木种植区,应在适当位置铺设300mm左右青石板汀步,便于养护。



中九华南工程技术有限公司

地址 成都市青羊区日月大道一段

ADDRESS 978号2栋一单元19层1902

邮编 610000

POST 610000

电话 028-87733991

TEL 028-87733991

传真 028-87733991

FAX 028-87733991

资质等级: QUALIFICATION LEVEL

市政行业(燃气工程、轨道交通工程除外)乙级

建筑行业(建筑工程)乙级



风景园林工程设计专项乙级

工程设计资质证书编号: A251035570

版权说明: COPYRIGHT DECLARATION

备注: NOTES

注册执业章

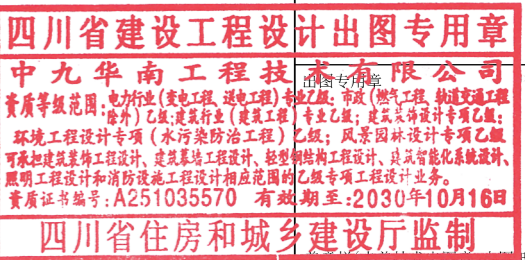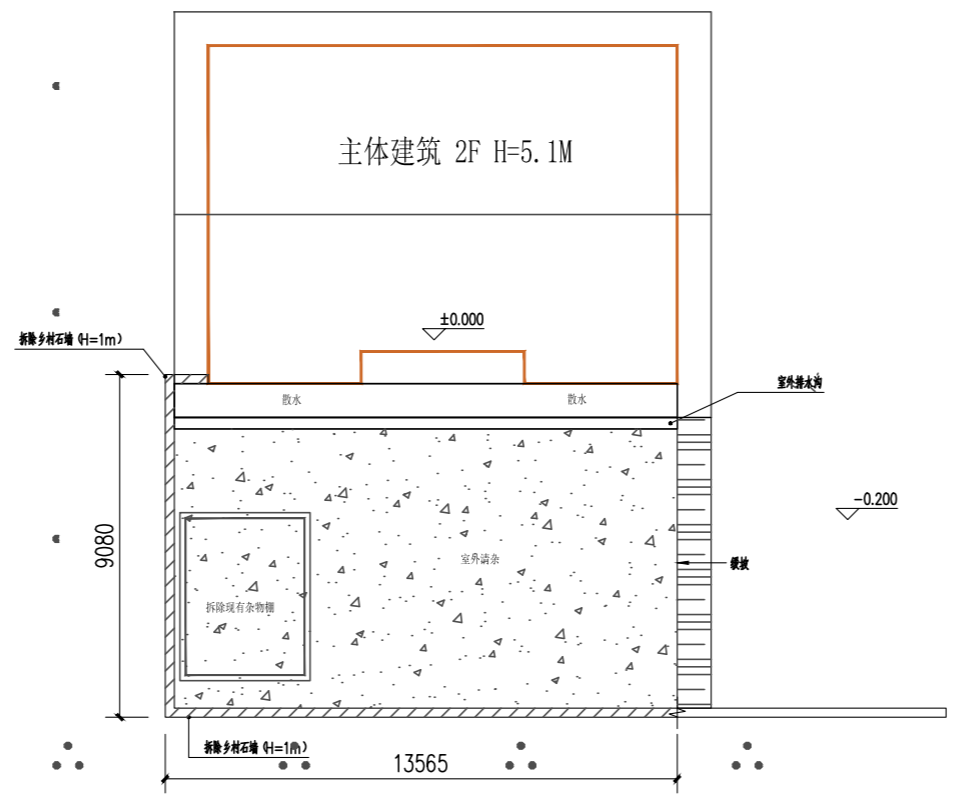

- 拆除原有水泥地面及室外清淤约100m2
- 闲置土地需平整场地2002

现状总平面示意图

类别	姓名	签名
制图	周静	
设计	周静	
校对	廖龙飞	
专业负责人	张泉	
审核	牛瑜	
项目负责人	张泉	
审定	崔海丹	

建设单位	万安县武术乡大蓼村民委员会
工程名称	大蓼村乡村农旅融合建设项目
项目名称	大蓼村乡村农旅融合建设项目
图名	现状总平面示意图
图号	JS-04
比例	1:100
日期	2026.05
工程编号	



中九华工程技术有限公司

地址 成都市青羊区日月大道一段978号2栋一单元19层1902
 邮编 610000
 电话 028-87733991
 传真 028-87733991

资质等级: QUALIFICATION LEVEL
 市政行业(燃气工程、轨道交通工程除外)乙级
 建筑行业(建筑工程)乙级
 风景园林工程设计专项乙级



工程设计资质证书编号: A251035570

版权说明: COPYRIGHT DECLARATION


备注: NOTES

注册执业章

- 膜结构停车棚说明:
1. 加工准备及下料: 按照施工图放样, 放样和号料时要预留焊接收缩量和加工余量, 根据放样作样板。钢材矫正: 钢材下料前必须先进行矫正, 矫正后的偏差值不应超过规范规定的允许偏差值, 以保证下料的质量。热加工的型钢先热加工, 待冷却后再号孔。钢板预埋件及其他零件切割钻孔及喷防腐漆处理。
 2. 测量放线: 根据土建标高基准线测预埋件标高中心线, 检查预埋件标高偏差、左右偏差。整理结果, 确定预埋件分隔的调整处理方案。上沿檩条外沿弹出墨线定出预埋件顶标高线。
 3. 预埋件安装处理: 定位预埋件安装位置, 打钻安装, 要求预埋件位置准确、埋设牢固。标高偏差小于9mm, 左右位移不大于20mm。
 4. 悬挂臂安装焊接: 悬挂臂安装采用焊接, 需检查焊接节点, 调节悬挂臂设计坡度, 准确无误方能进行焊接。靠边一条悬挂臂准确无误后, 安装另一边一条悬挂臂, 就位准确后点焊。然后以此两条悬挂臂为基准拉出悬挂臂的最高、最低标高线, 一一焊接剩余悬挂臂, 并焊接无缝钢管。
 5. 调整检验: 对整个膜结构工程进行检验, 对膜布进行细节性调整, 确保其实现设计效果。
 6. 连接受力拉索: 定位拉索基准线, 标高线, 按要求安装预埋件, 焊接栏杆。
 7. 安装焊接: 按设计尺寸弹出横纵线及设计标高, 用夹具夹紧, 进行定位点焊, 装配完毕, 焊接底座。
 8. 防锈喷漆处理: 应清除油污及飞灰物, 膜结构车棚梁柱件表面喷白漆两遍防锈喷漆处理。涂料及漆膜厚度应符合设计要求或施工规范的规定, 以膜内侧面油漆不得漏涂。
 9. 膜材加工制作安装: 按设计要求和实际尺寸确定膜材尺寸, 以及的水平、垂直位置, 厂家加工制作。安装膜材固定后进行调整, 调整标准横平、竖直、面平。偏差不得超过规定偏差。
 10. 调整检验: 对膜结构进行整体调整检验, 调整标准横平、竖直、面平。偏差不得超过规定偏差。
 11. 局部补漆: 安装过程中难免会有一些磕碰, 可能对构建表面的油漆有一定破坏, 这个时候就需要对构建表面油漆破损的部位进行补漆, 确保整个车棚美观、防锈。
 12. 现场清理: 废料的回收, 对现场进行打扫, 膜面清洁, 确保验收的时候现场干净, 膜结构车棚美观无污物。

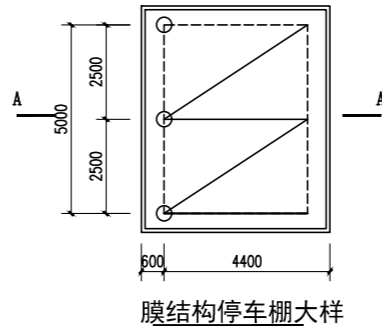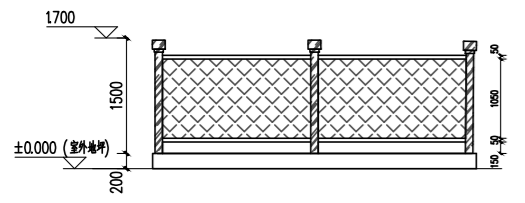


成品定制配套木质围墙样式

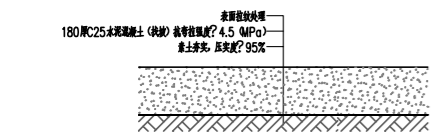

总面积: 14x3.5+2x6x5=109m²

- 立径50*80mm鹅卵石立铺
- 30厚1:2水泥砂浆结合层立
- 100厚C15素混凝土垫层
- 100厚碎石垫层
- 原土(填土)碾压压实

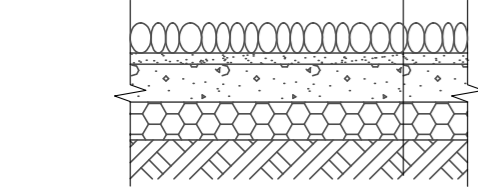

新建卵石地面 面积: 78.37m²

新建卵石地面 面积: 78.37m²

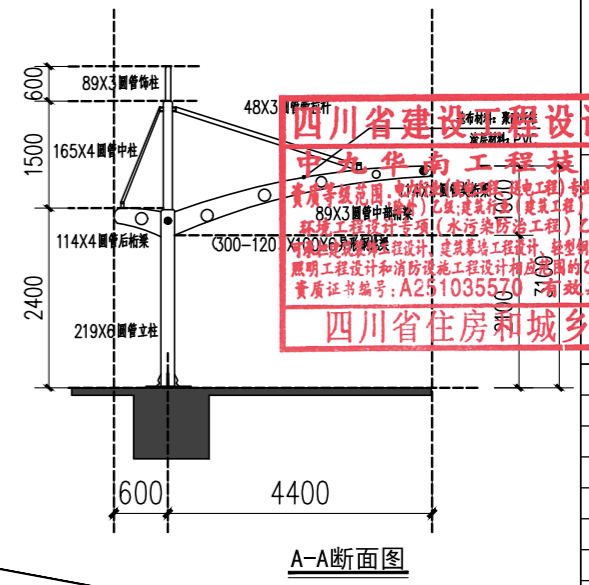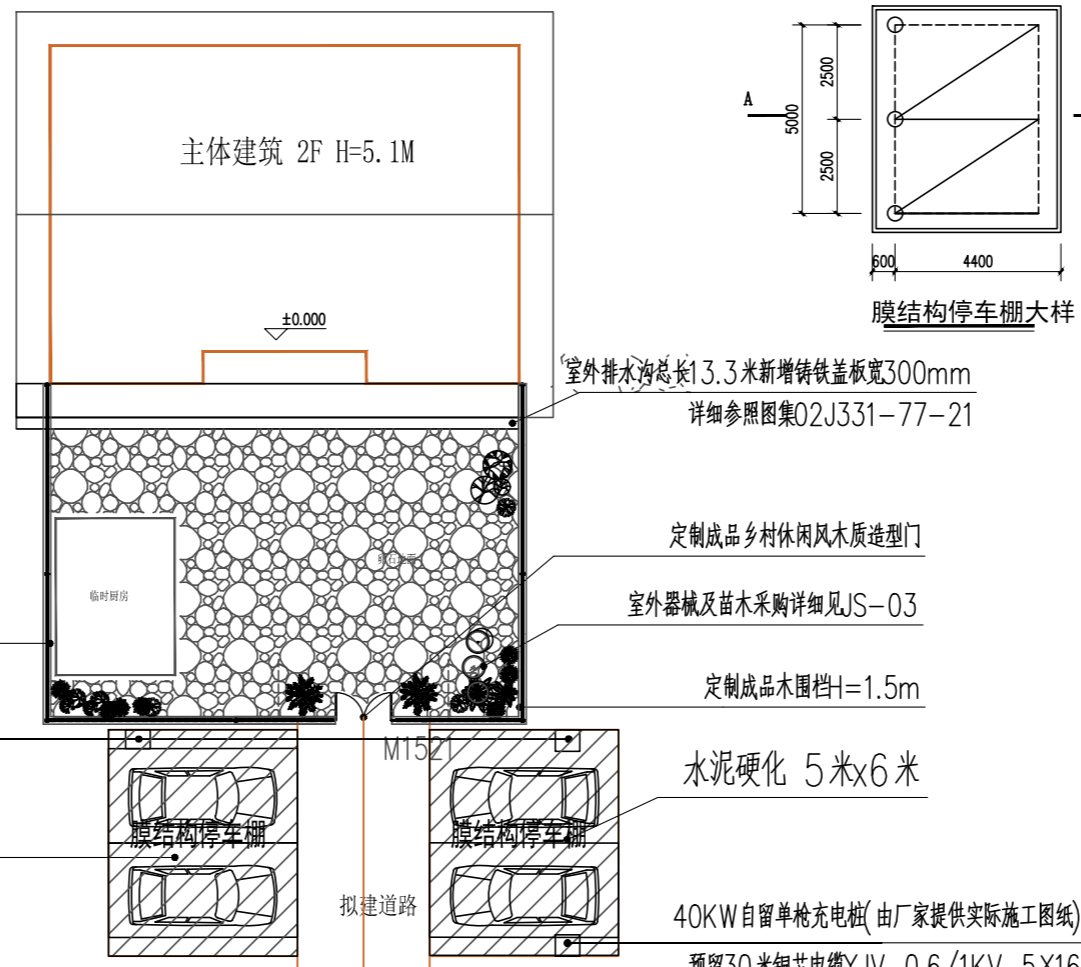

室外排水沟总长13.3米新增铸铁盖板宽300mm
 详细参照图集02J331-77-21

定制成品乡村休闲风木质造型门
 室外器械及苗木采购详见JS-03

定制成品木质围挡H=1.5m
 配套灯带
 2个40KW自留单枪充电桩(由厂家提供实际施工图纸)
 预留50米铜芯电缆YJV-0.6/1KV-5X16

水泥硬化 5米x6米
 膜结构停车棚
 膜结构停车棚
 40KW自留单枪充电桩(由厂家提供实际施工图纸)
 预留30米铜芯电缆YJV-0.6/1KV-5X16

混凝土道路14x3.5米
 拟建道路
 拟建道路

县道

县道

县道

县道

县道

县道


县道

县道

成品采购(综合单价按采购厂家提供为准)
 水上浮桶钓鱼平台13mx3m(含1.2m浮筒平台栏杆)

类别	姓名	签名
制图	周静	周静
设计	周静	周静
校对	廖龙飞	廖龙飞
专业负责人	张泉	张泉
审核	牛瑜	牛瑜
项目负责人	张泉	张泉
审定	崔海丹	崔海丹

建设单位	万安县武术乡大廖村民委员会
工程名称	大廖村乡村农旅融合建设项目
项目名称	大廖村乡村农旅融合建设项目
图名	总平面示意图
图号	JS-05
比例	1:100
日期	2026.05
工程编号	

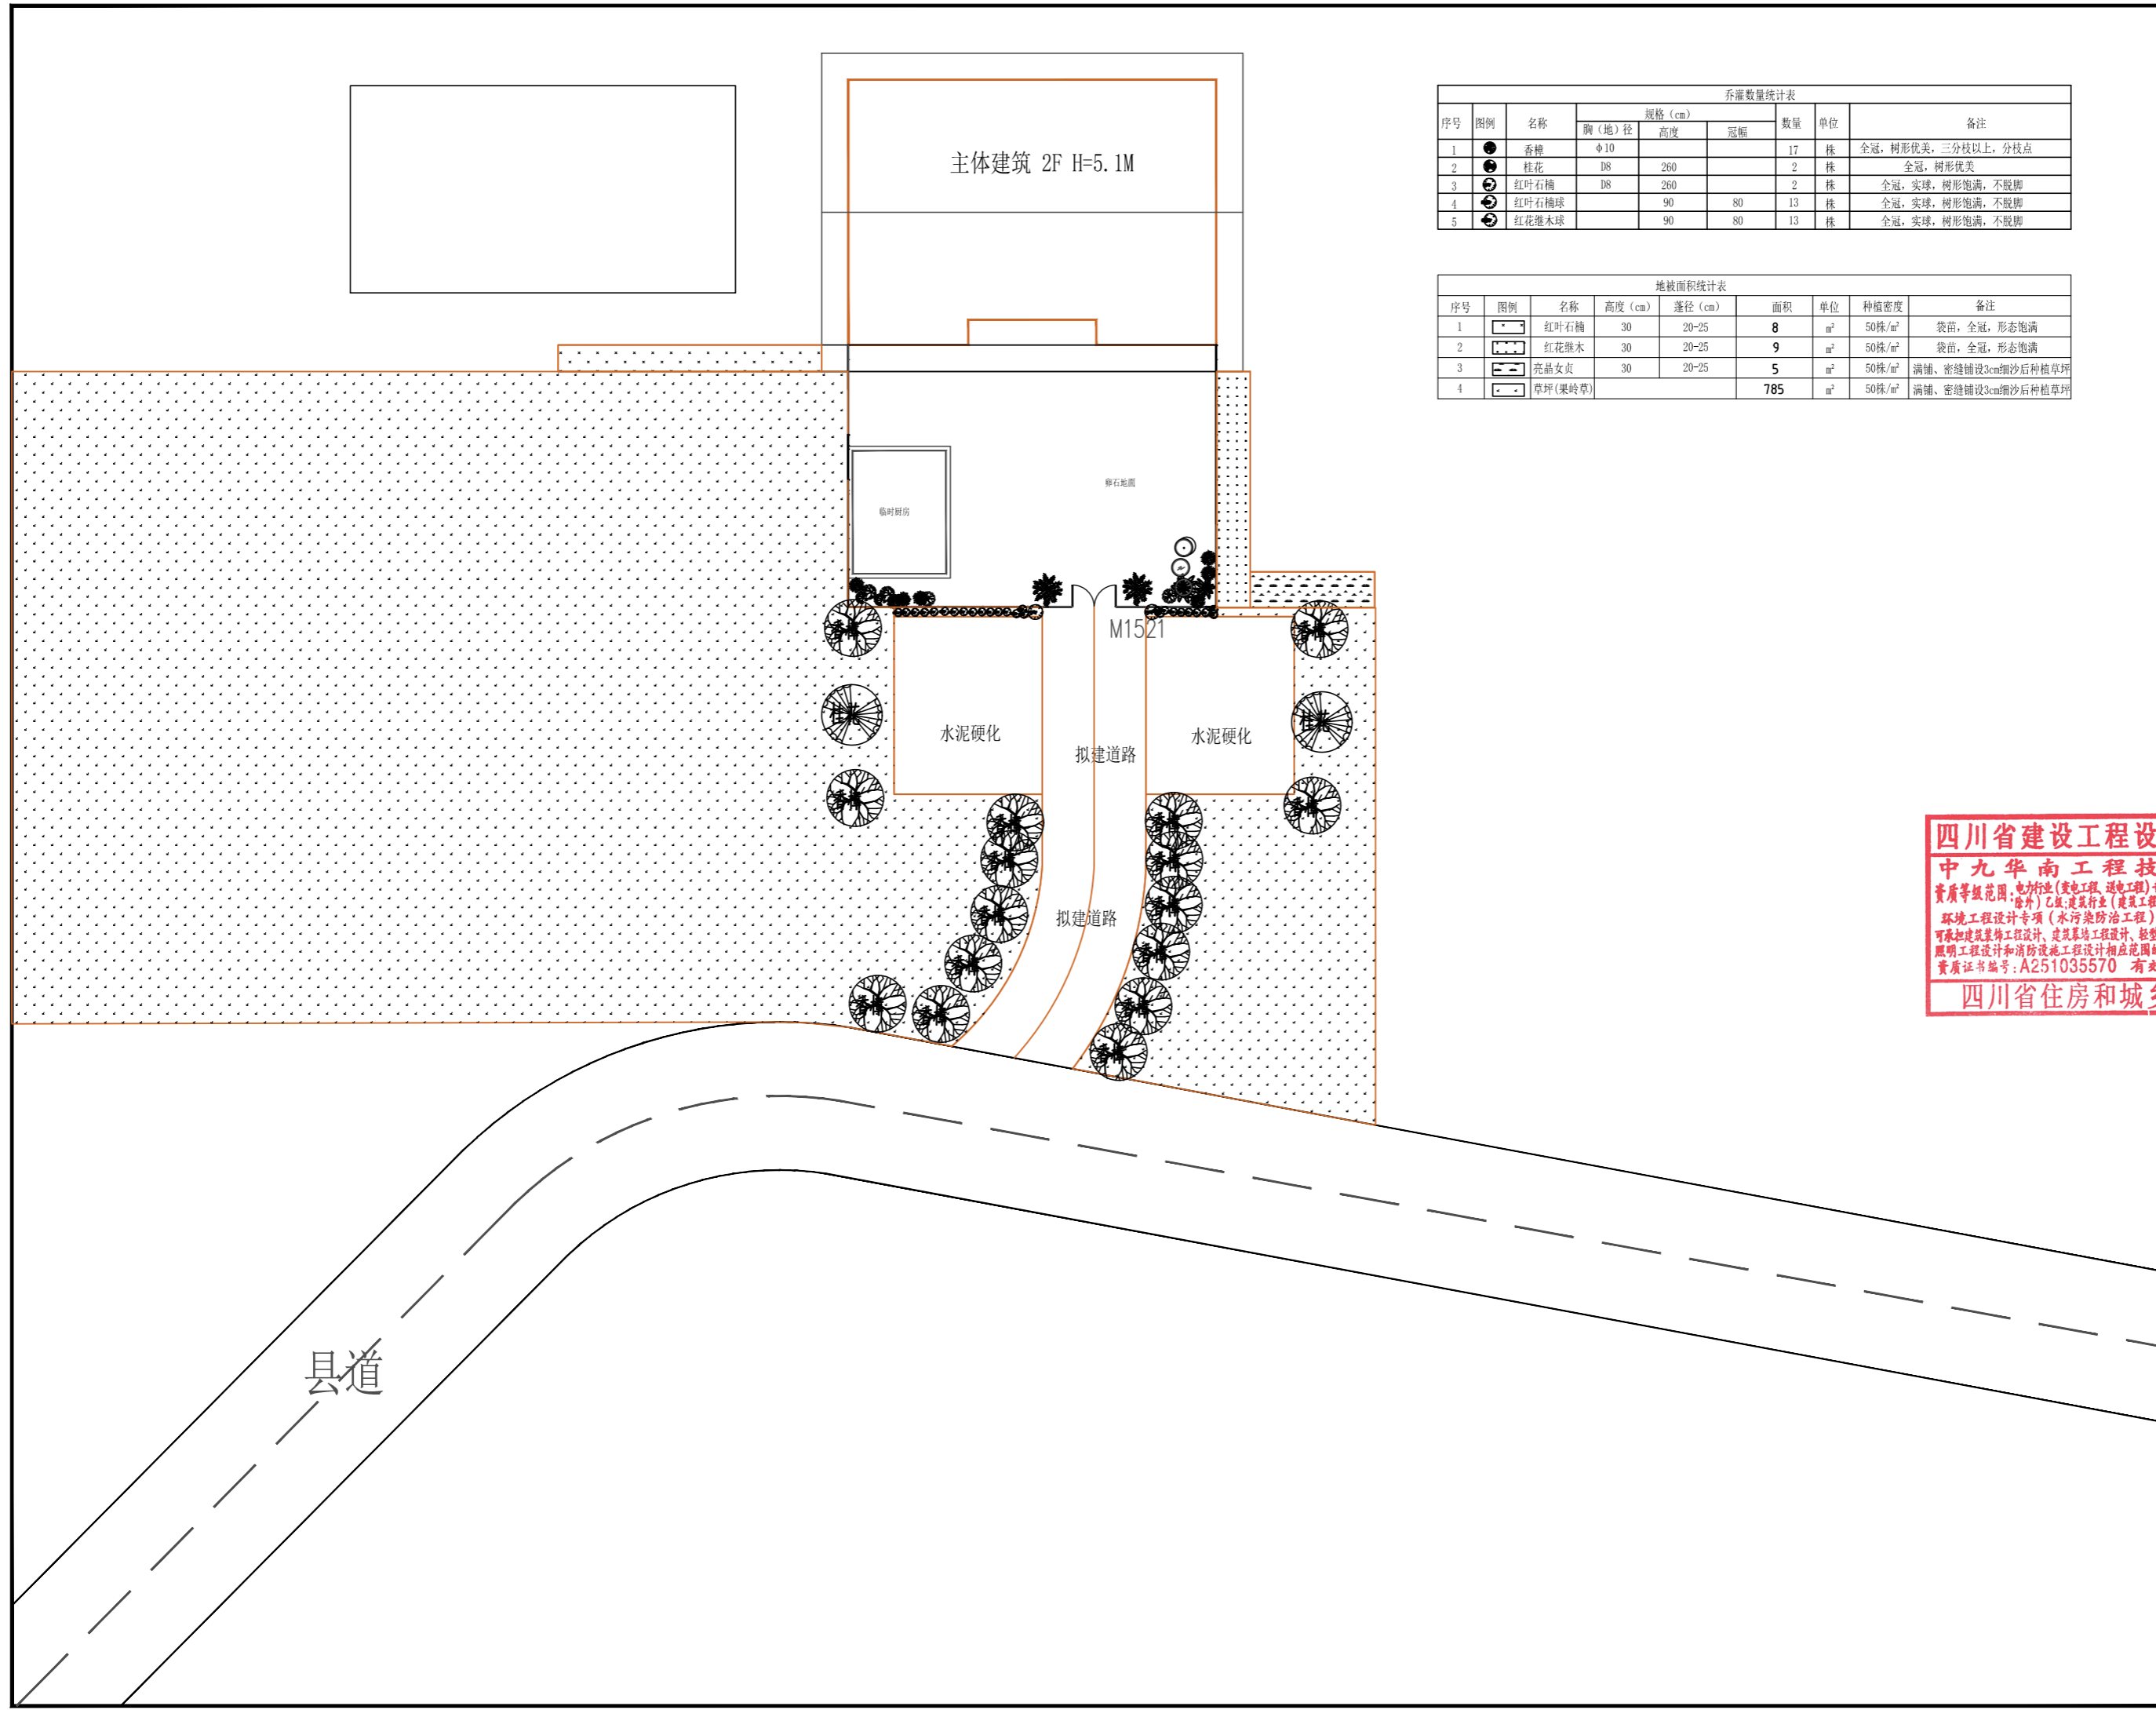

乔灌木数量统计表								
序号	图例	名称	规格 (cm)			数量	单位	备注
			胸(地)径	高度	冠幅			
1	●	香樟	φ10			17	株	全冠, 树形优美, 三分枝以上, 分枝点
2	●	桂花	D8	260		2	株	全冠, 树形优美
3	●	红叶石楠	D8	260		2	株	全冠, 实球, 树形饱满, 不脱脚
4	●	红叶石楠球		90	80	13	株	全冠, 实球, 树形饱满, 不脱脚
5	●	红花继木球		90	80	13	株	全冠, 实球, 树形饱满, 不脱脚

地被面积统计表								
序号	图例	名称	高度 (cm)	蓬径 (cm)	面积	单位	种植密度	备注
1	■	红叶石楠	30	20-25	8	m ²	50株/m ²	袋苗, 全冠, 形态饱满
2	■	红花继木	30	20-25	9	m ²	50株/m ²	袋苗, 全冠, 形态饱满
3	■	亮晶女贞	30	20-25	5	m ²	50株/m ²	满铺、密缝铺设3cm细沙后种植草坪
4	■	草坪(果岭草)			785	m ²	50株/m ²	满铺、密缝铺设3cm细沙后种植草坪



中九华南工程技术有限公司

地址 ADDRESS 成都市青羊区日月大道一段978号2栋一单元19层1902
 邮编 POST 610000
 电话 TEL 028-87733991
 传真 FAX 028-87733991
 资质等级: QUALIFICATION LEVEL
 市政行业(燃气工程、轨道交通工程除外)乙级
 建筑行业(建筑工程)乙级
 风景园林工程设计专项乙级
 工程设计资质证书编号: A251035570
 版权说明: COPYRIGHT DECLARATION

备注: NOTES

注册执业章



类别	姓名	签名
制图	周静	周静
设计	周静	周静
校对	廖龙飞	廖龙飞
专业负责人	张泉	张泉
审核	牛瑜	牛瑜
项目负责人	张泉	张泉
审定	崔海丹	崔海丹

建设单位 万安县武术乡大廖村民委员会

工程名称 大廖村乡村农旅融合建设项目

项目名称 大廖村乡村农旅融合建设项目

图名 总平面绿化示意图

图号 LH-02

比例 1:100

日期 2026.05

工程编号




中九华南工程技术有限公司

地址	成都市青羊区日月大道一段
ADDRESS	978号2栋一单元19层1902
邮编	610000
POST	
电话	028-87733991
TEL	
传真	028-87733991
FAX	
资质等级:	QUALIFICATION LEVEL
市政行业(燃气工程、轨道交通工程除外)乙级	
建筑行业(建筑工程)乙级	
风景园林工程设计专项乙级	
工程设计资质证书编号:	A251035570
版权说明:	COPYRIGHT DECLARATION

备注: NOTES

注册执业章

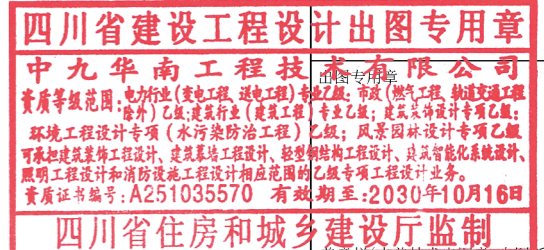

类别	姓名	签名
制图	周静	周静
设计	周静	周静
校对	廖龙飞	廖龙飞
专业负责人	张泉	张泉
审核	牛瑜	牛瑜
项目负责人	张泉	张泉
审定	崔海丹	崔海丹

万安县武术乡大蓼村民委员会
建设单位

大蓼乡村农旅融合建设项目
工程名称

大蓼乡村农旅融合建设项目
项目名称


图名 一层原始结构图

图号 JS-06

比例 1:100

日期 2026.05

工程编号

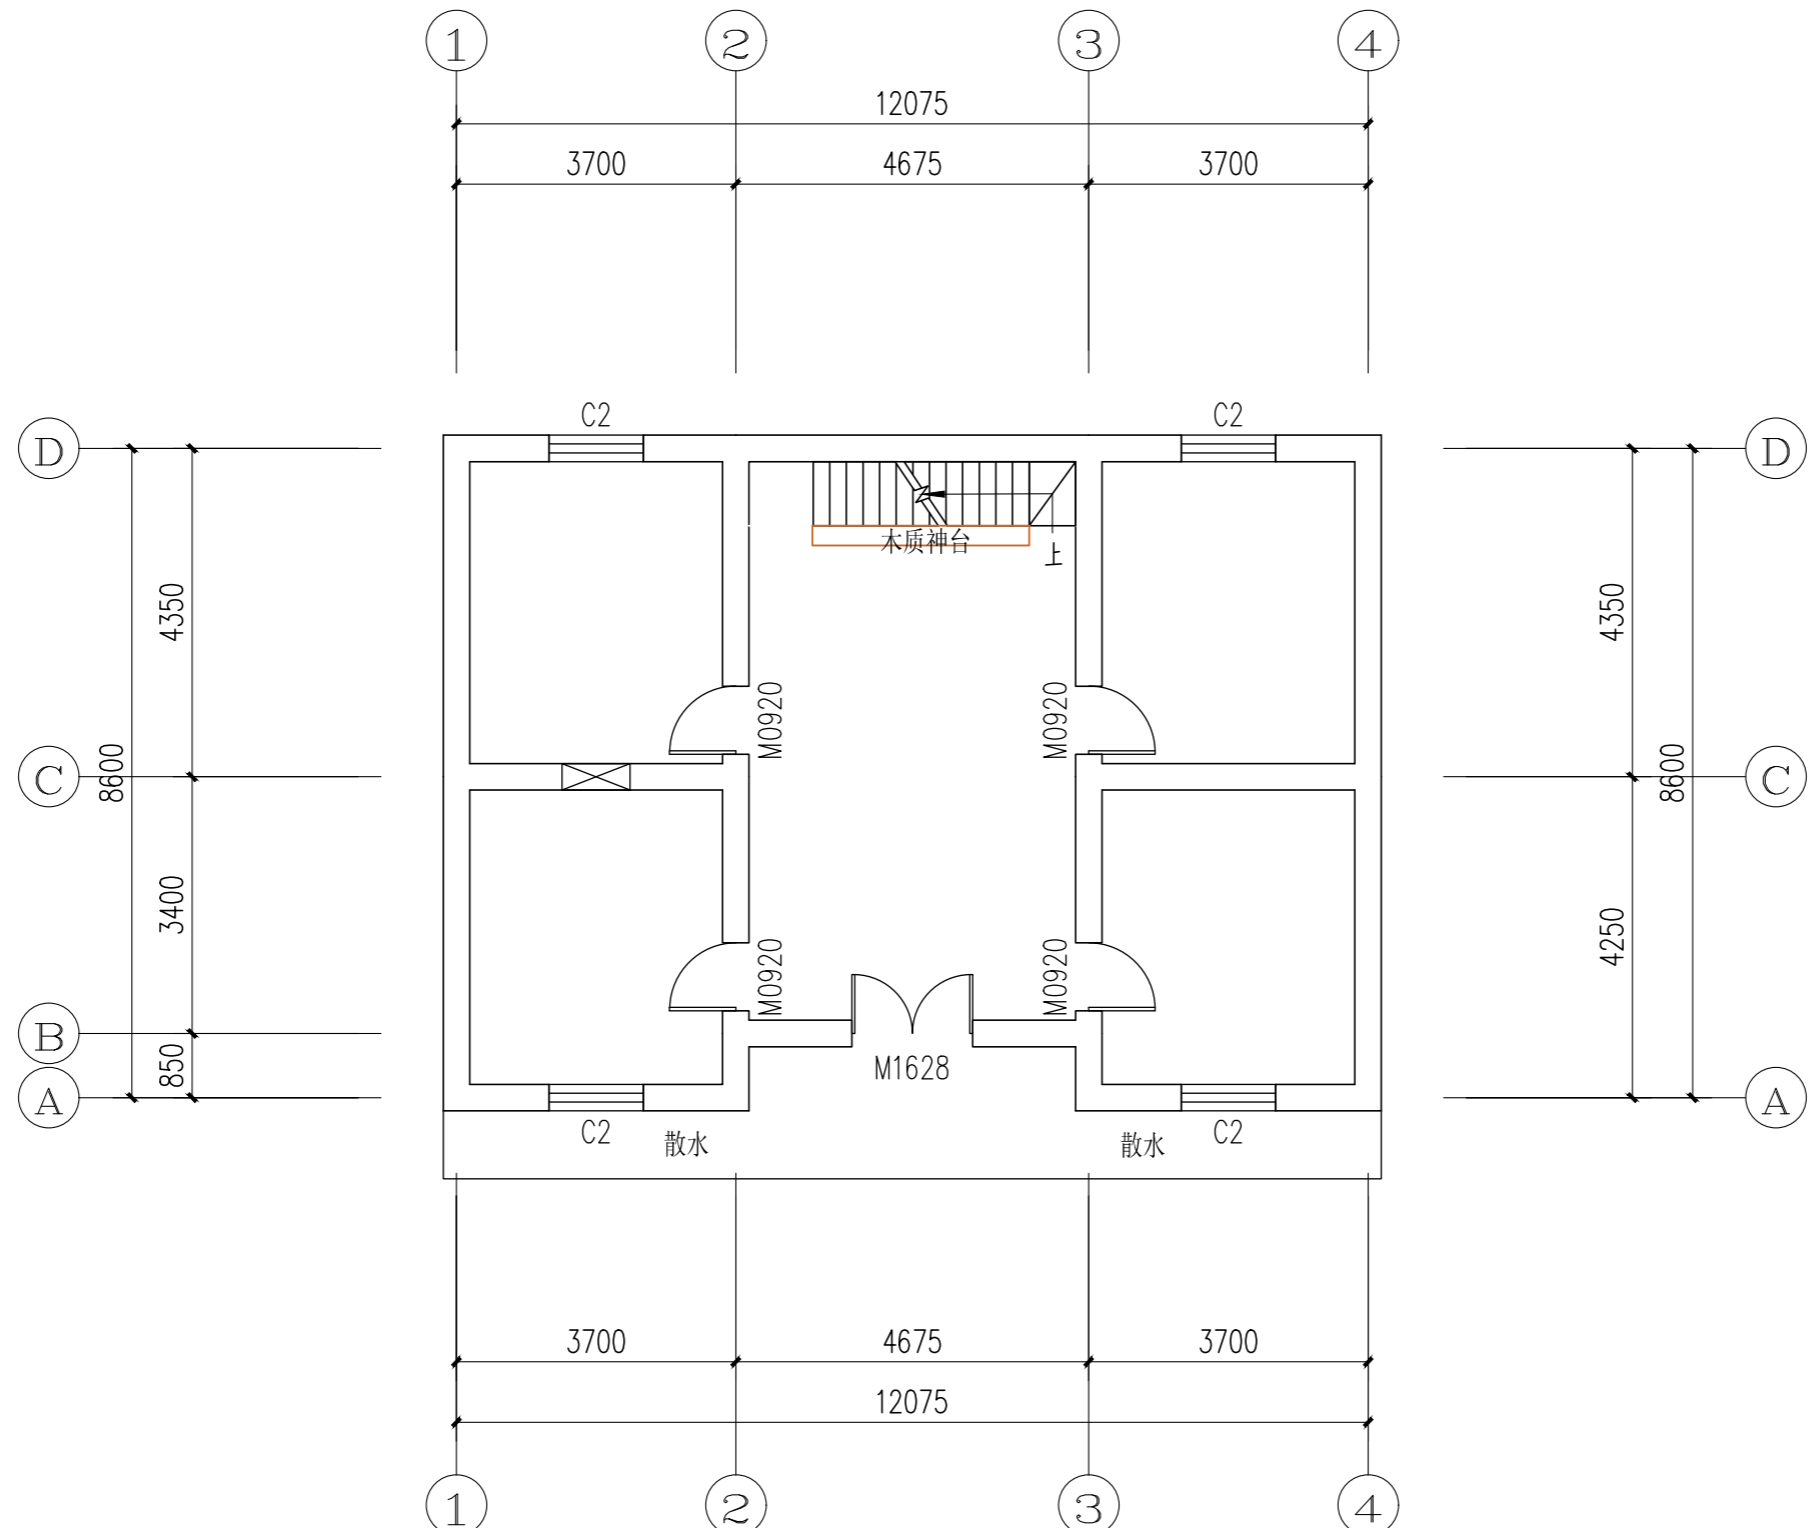

一层原始结构图 1:100



中九华南工程技术有限公司

地址 成都市青羊区日月大道一段

ADDRESS 978号2栋一单元19层1902

邮编 610000

电话 028-87733991

传真 028-87733991

资质等级: QUALIFICATION LEVEL

市政行业(燃气工程、轨道交通工程除外)乙级

建筑行业(建筑工程)乙级


风景园林工程设计专项乙级

工程设计资质证书编号: A251035570

版权说明: COPYRIGHT DECLARATION

备注: NOTES

注册执业章

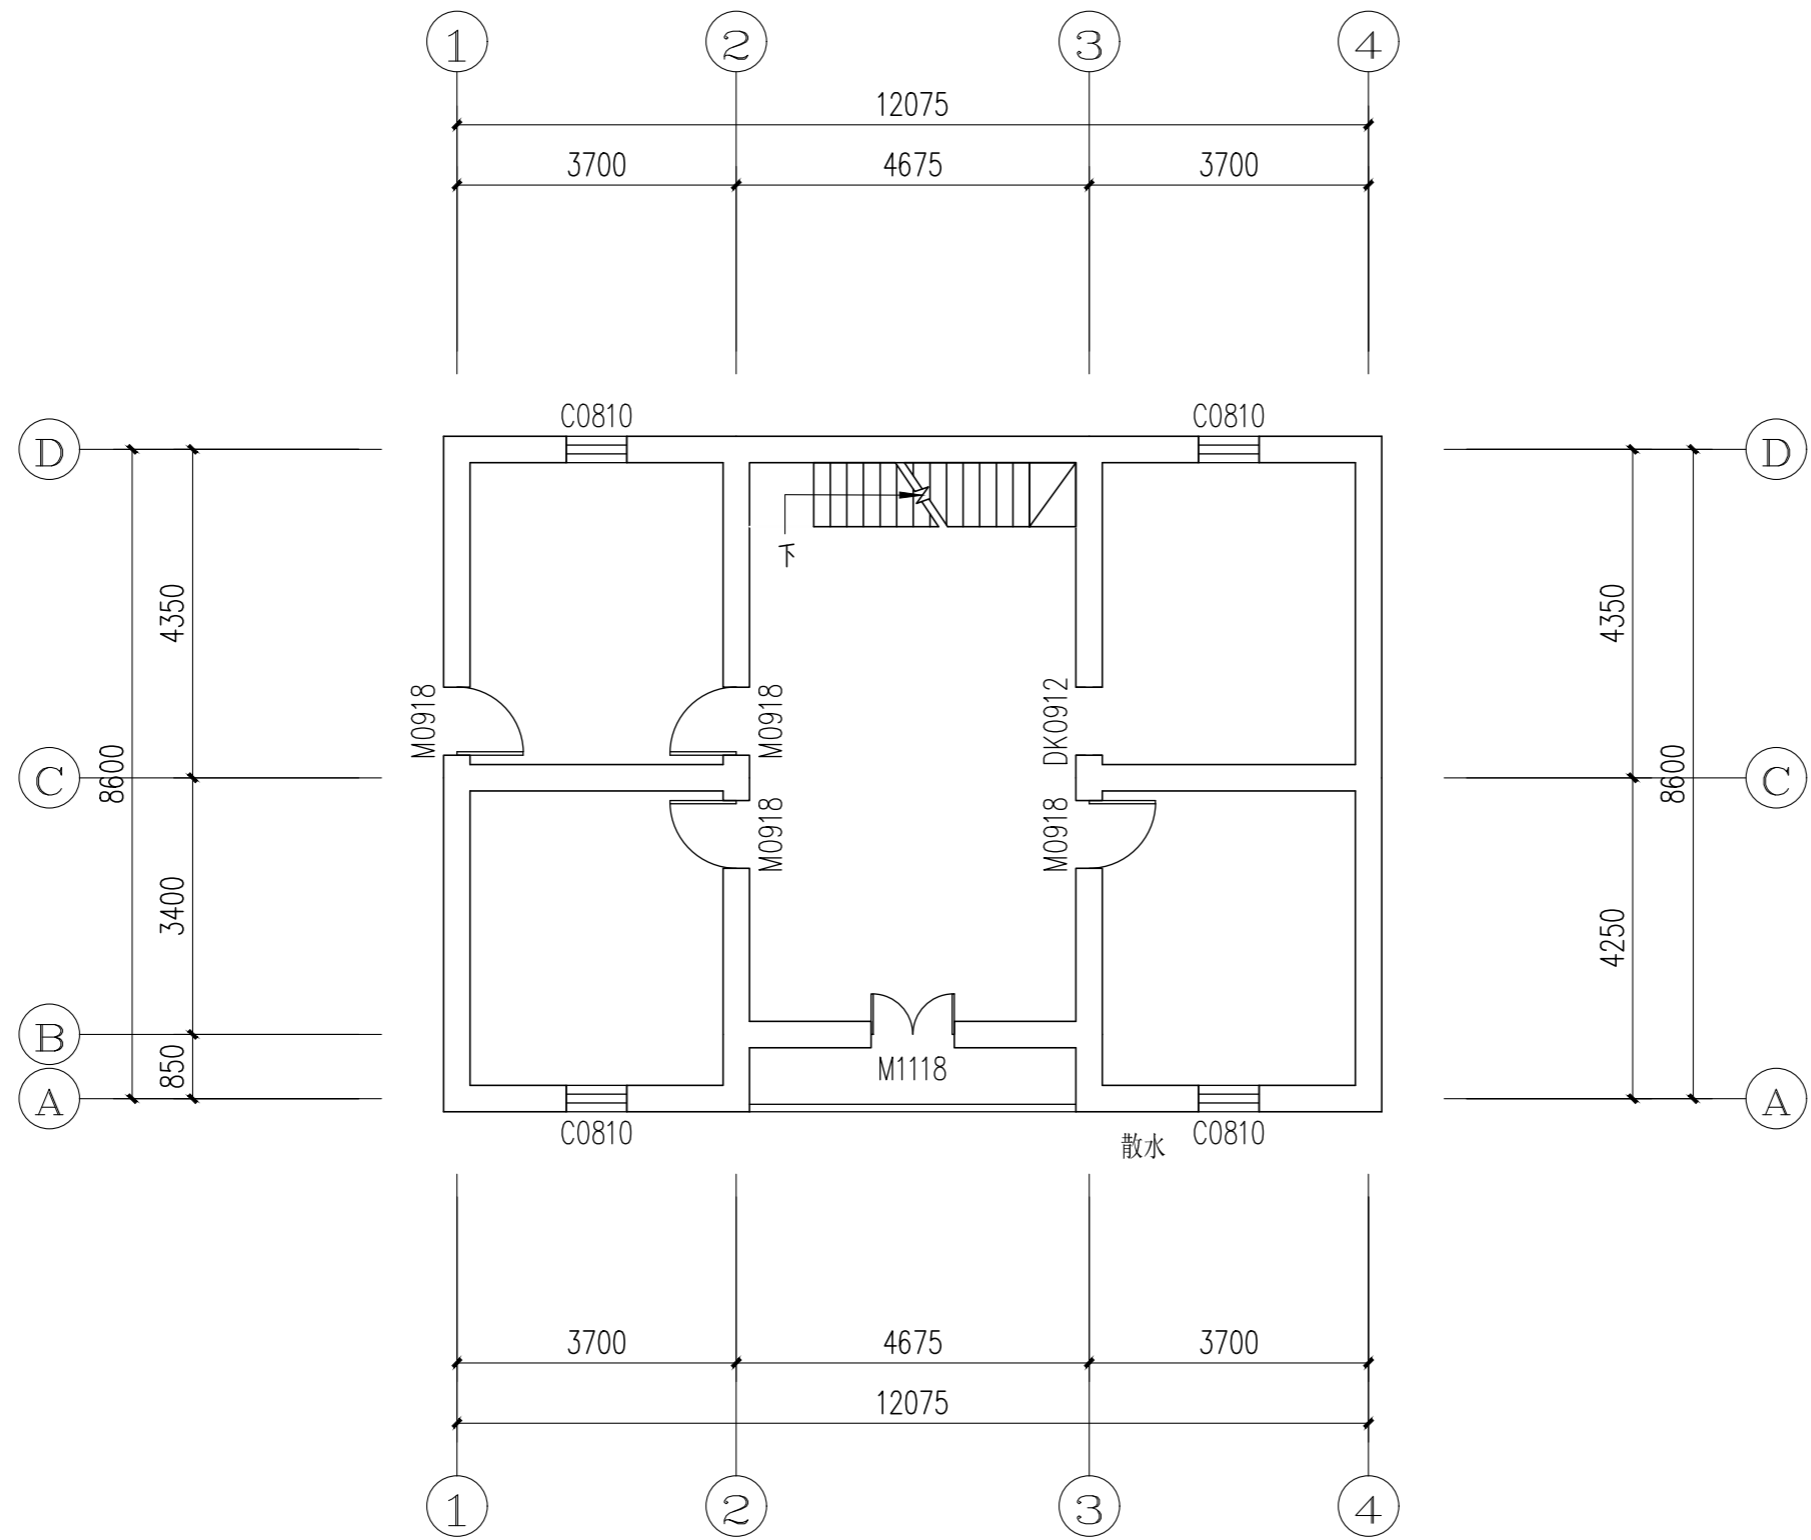

二层原始结构图 1:100

类别	姓名	签名
制图	周静	周静
设计	周静	周静
校对	廖龙飞	廖龙飞
专业负责人	张泉	张泉
审核	牛瑜	牛瑜
项目负责人	张泉	张泉
审定	崔海丹	崔海丹

万安县武术乡大蓼村民委员会
建设单位

大蓼乡村农旅融合建设项目
工程名称

大蓼乡村农旅融合建设项目
项目名称

图名 二层原始结构图

图号 JS-07

比例 1:100

日期 2026.05

工程编号



中九华南工程技术有限公司

地址 ADDRESS 成都市青羊区日月大道一段978号2栋一单元19层1902
 邮编 POST 610000
 电话 TEL 028-87733991
 传真 FAX 028-87733991
 资质等级: QUALIFICATION LEVEL
 市政行业(燃气工程、轨道交通工程除外)乙级
 建筑行业(建筑工程)乙级
 风景园林工程设计专项乙级
 工程设计资质证书编号: A251035570
 版权说明: COPYRIGHT DECLARATION

备注: NOTES




注册执业章

四川省建设工程设计出图专用章
中九华南工程技术有限公司
 资质等级范围: 电力行业(电气工程、送电工程)专业乙级; 市政(燃气工程、轨道交通工程除外)乙级; 建筑行业(建筑工程)专业乙级; 风景园林工程设计专项乙级;
 环境工程设计专项(水污染防治工程)乙级; 风景园林设计专项乙级;
 可承担建筑装饰工程设计、建筑幕墙工程设计、轻型钢结构工程设计、建筑节能系统设计与照明工程设计和消防设施工程设计相应范围的乙级专项工程设计业务。
 资质证书编号: A251035570 有效期至: 2030年10月16日
四川省住房和城乡建设厅监制

类别	姓名	签名
制图	周静	周静
设计	周静	周静
校对	廖龙飞	廖龙飞
专业负责人	张泉	张泉
审核	牛瑜	牛瑜
项目负责人	张泉	张泉
审定	崔海丹	崔海丹

万安县武术乡大寨村民委员会
 建设单位
 大寨乡村农旅融合建设项目
 工程名称
 大寨乡村农旅融合建设项目
 项目名称

图名 一层拆除地坪图
 图号 JS-08
 比例 1:100
 日期 2026.05
 工程编号

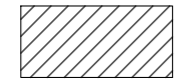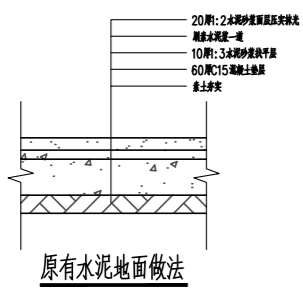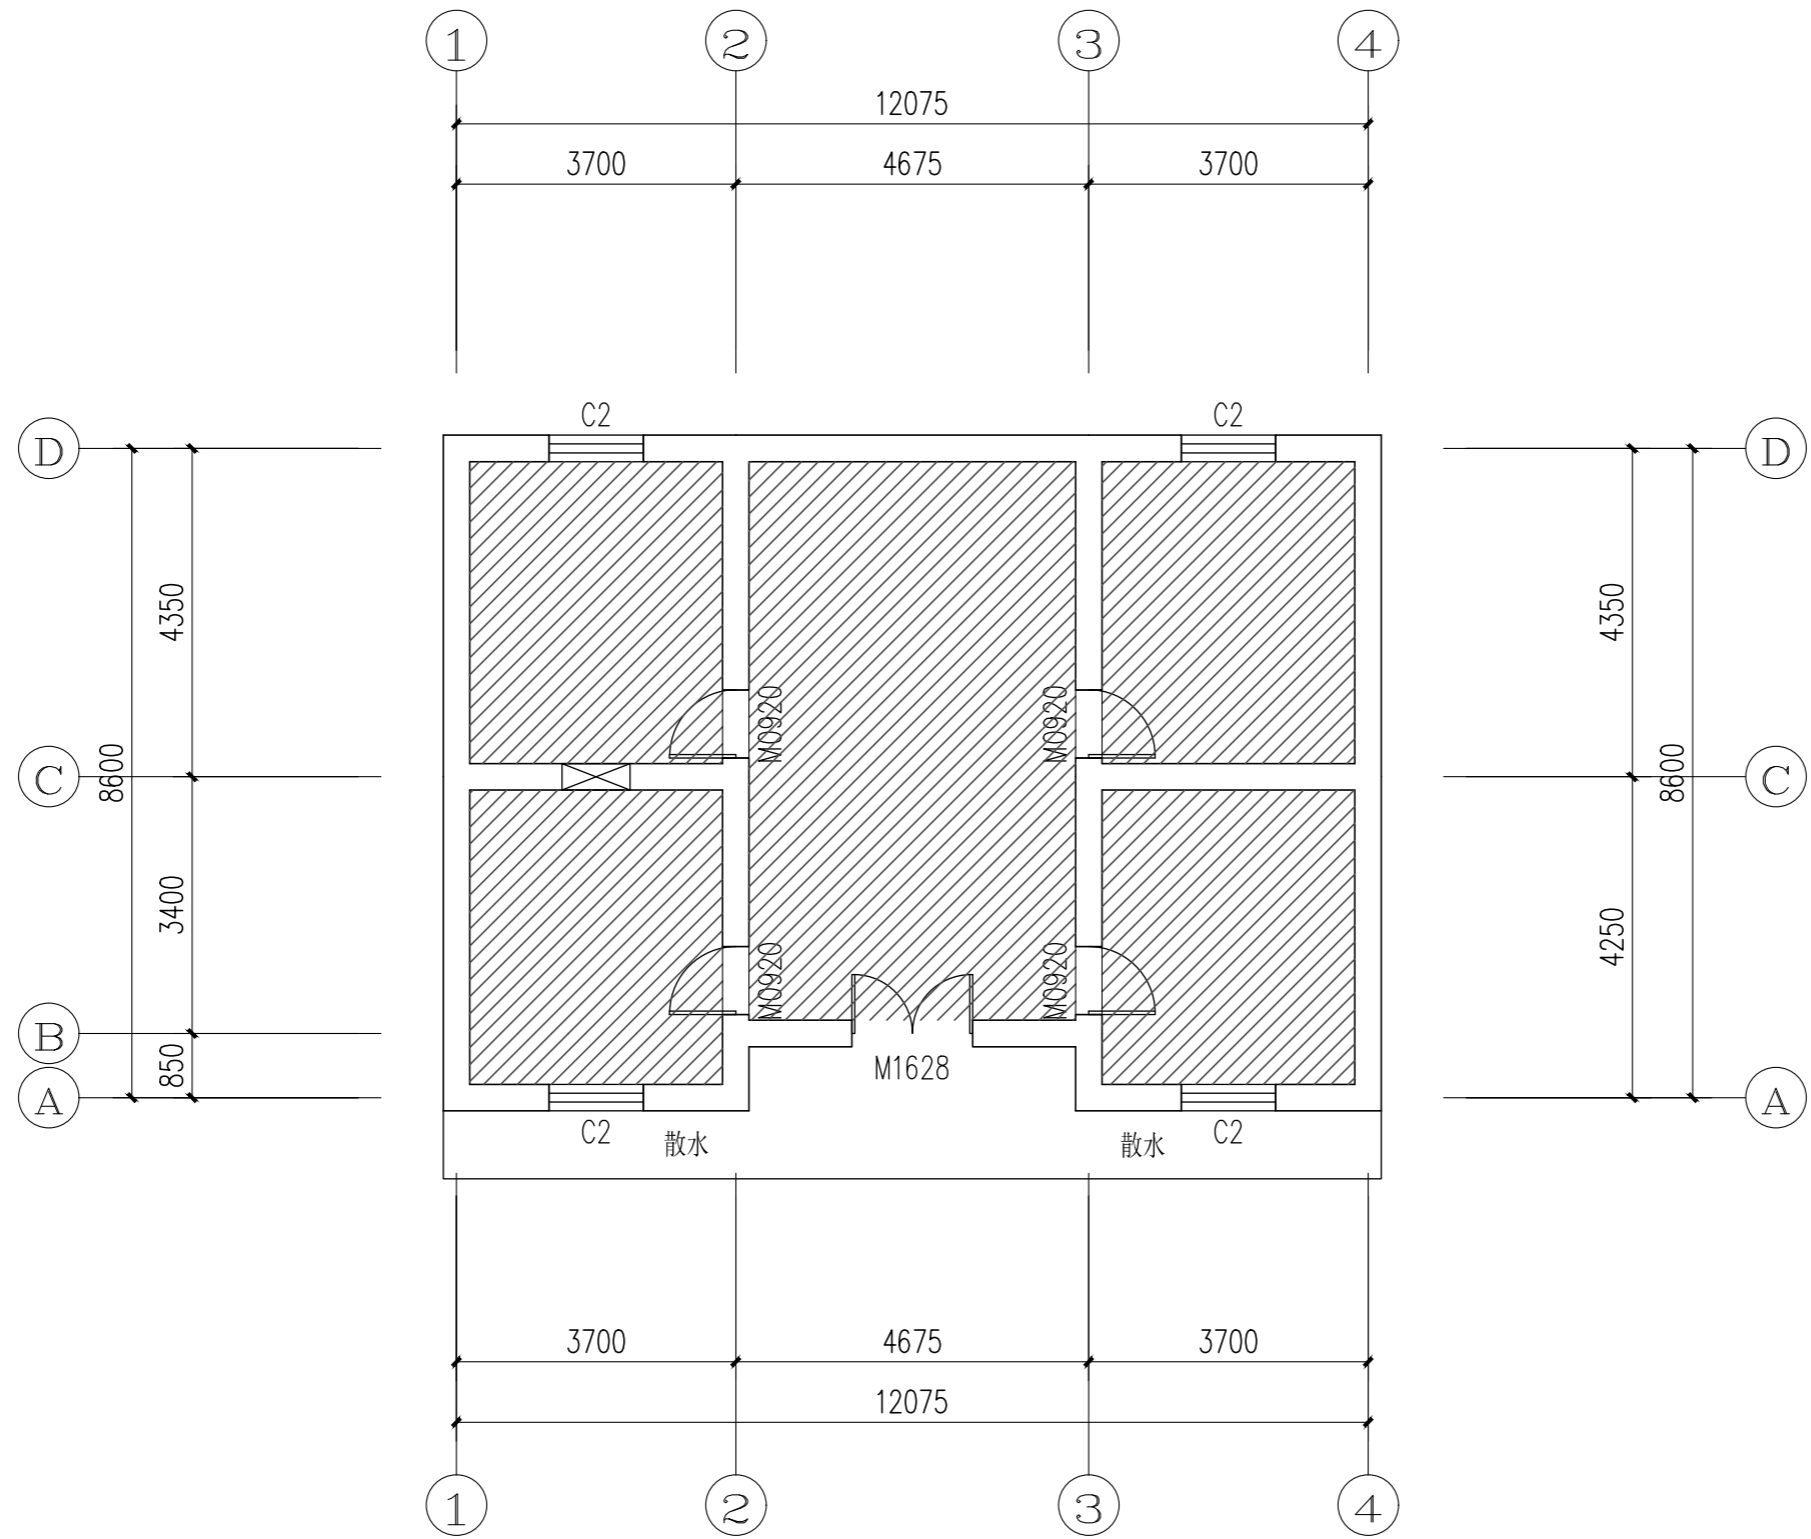

拆除原有水泥地面面层(保留垫层)及室内清杂

一层拆除地坪图 1:100




中九华南工程技术有限公司

地址 成都市青羊区日月大道一段
 ADDRESS 978号2栋一单元19层1902
 邮编 610000
 POST
 电话 028-87733991
 TEL
 传真 028-87733991
 FAX
 资质等级: QUALIFICATION LEVEL
 市政行业(燃气工程、轨道交通工程除外)乙级
 建筑行业(建筑工程)乙级
 风景园林工程设计专项乙级
 工程设计资质证书编号: A251035570
 版权说明: COPYRIGHT DECLARATION


备注: NOTES


注册执业章

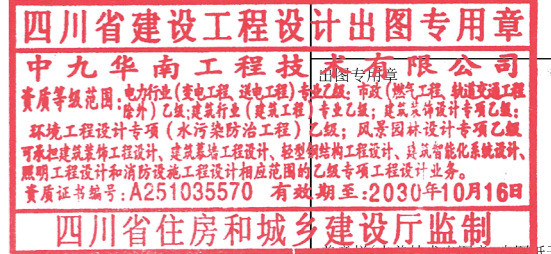

类别	姓名	签名
制图	周静	周静
设计	周静	周静
校对	廖龙飞	廖龙飞
专业负责人	张泉	张泉
审核	牛瑜	牛瑜
项目负责人	张泉	张泉
审定	崔海丹	崔海丹

建设单位	万安县武术乡大蓼村民委员会
工程名称	大蓼乡村农旅融合建设项目
项目名称	大蓼乡村农旅融合建设项目
图名	二层拆除地坪图
图号	JS-10
比例	1:100
日期	2026.05
工程编号	

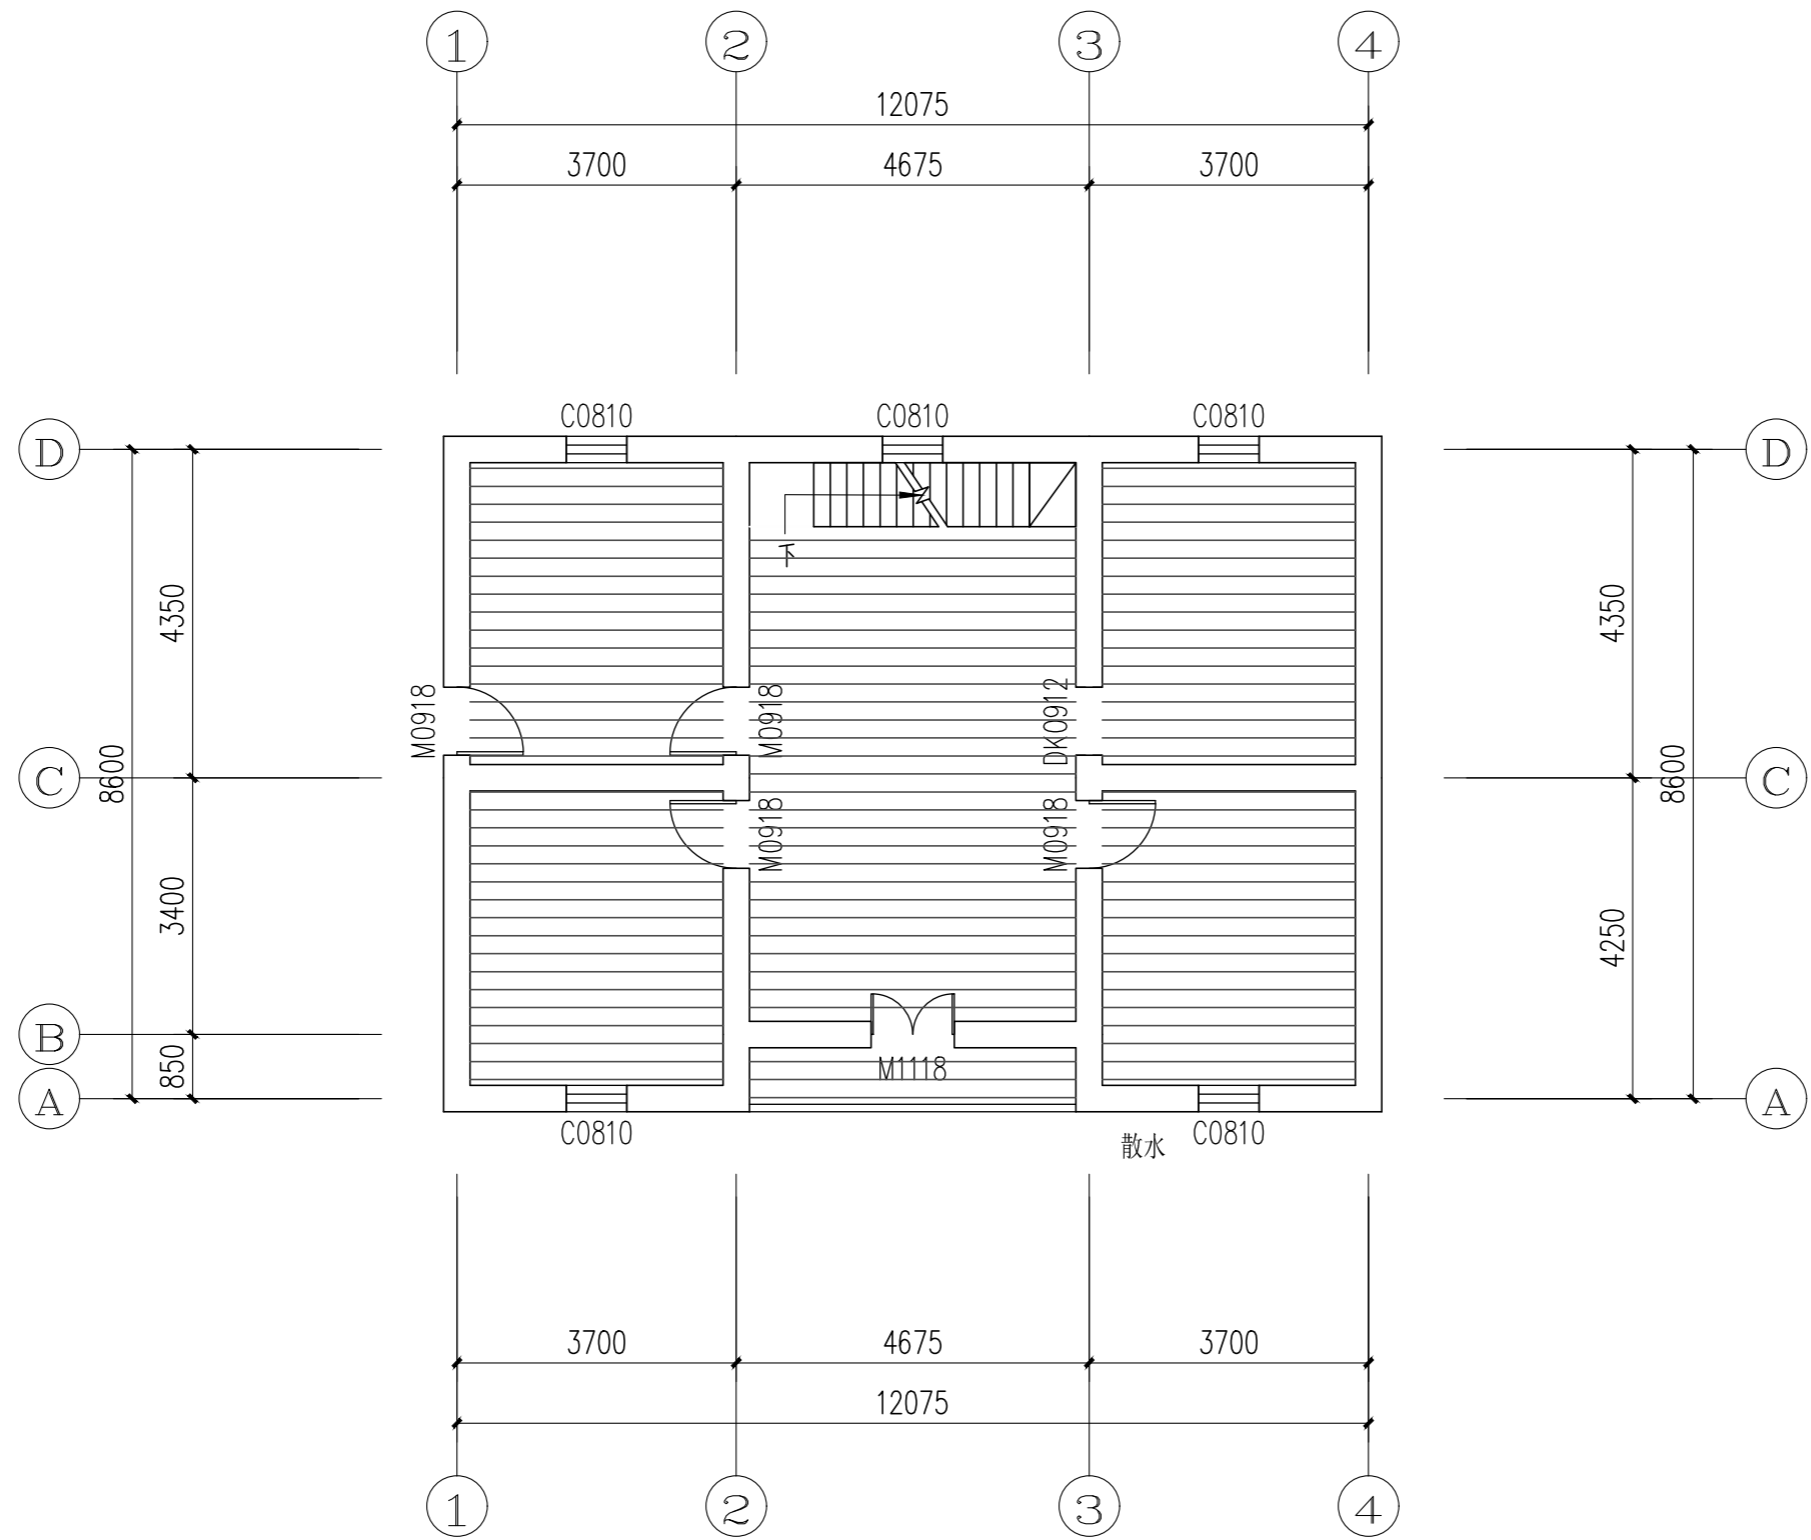

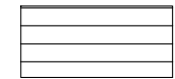 拆除原有木质地板及室内清杂

二层拆除地坪图 1:100




中九华南工程技术有限公司

地址 成都市青羊区日月大道一段
 ADDRESS 978号2栋一单元19层1902
 邮编 610000
 POST
 电话 028-87733991
 TEL
 传真 028-87733991
 FAX
 资质等级: QUALIFICATION LEVEL
 市政行业(燃气工程、轨道交通工程除外)乙级
 建筑行业(建筑工程)乙级
 风景园林工程设计专项乙级
 工程设计资质证书编号: A251035570
 版权说明: COPYRIGHT DECLARATION

备注: NOTES

注册执业章

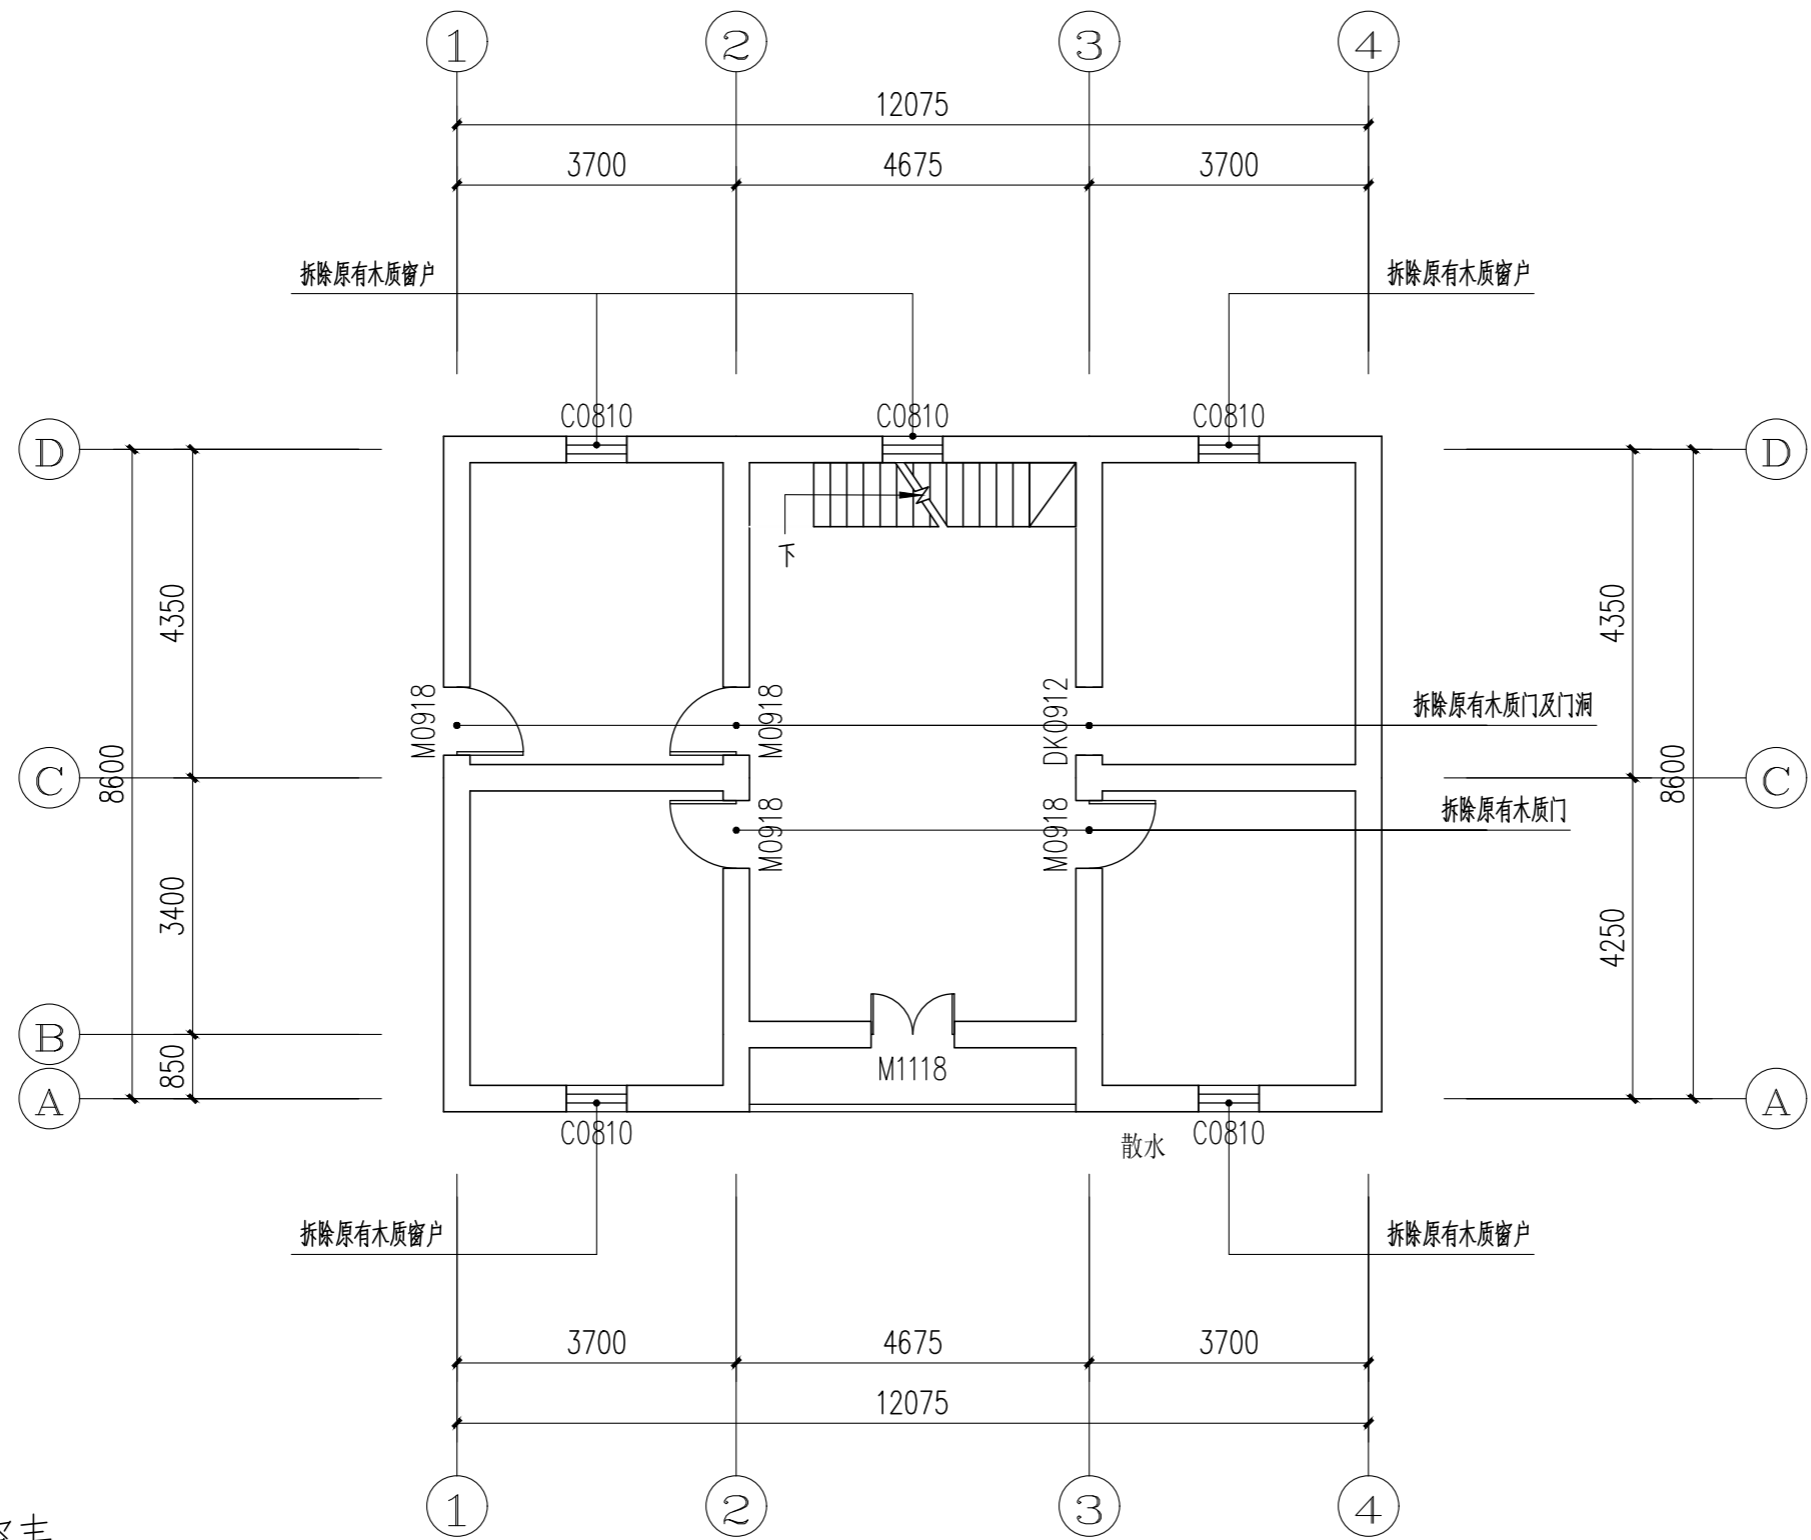

门窗表

类型	设计编号	洞口尺寸(mm)	数量	选用型号	备注
普通门	M0918	900X1800	4		拆除原有木质门
	M1118	1100X1800	1		拆除原有木质门
普通窗	C0810	800X1000	5		拆除原有木质窗户
洞口	DK0912	900X1200	1		拆除原有木质门洞

二层拆除定位图 1:100

类别	姓名	签名
制图	周静	周静
设计	周静	周静
校对	廖龙飞	廖龙飞
专业负责人	张泉	张泉
审核	牛瑜	牛瑜
项目负责人	张泉	张泉
审定	崔海丹	崔海丹

万安县武术乡大蓼村民委员会
 建设单位
 大蓼乡村农旅融合建设项目
 工程名称
 大蓼乡村农旅融合建设项目
 项目名称

图名 二层拆除定位图
 图号 JS-11
 比例 1:100
 日期 2026.05
 工程编号



中九华南工程技术有限公司

地址: 成都市青羊区日月大道一段
 ADDRESS: 978号2栋一单元19层1902
 邮编: 610000
 POST: 610000
 电话: 028-87733991
 TEL: 028-87733991
 传真: 028-87733991
 FAX: 028-87733991
 资质等级: QUALIFICATION LEVEL
 市政行业(燃气工程、轨道交通工程除外)乙级
 建筑行业(建筑工程)乙级
 风景园林工程设计专项乙级
 工程设计资质证书编号: A251035570
 版权说明: COPYRIGHT DECLARATION

备注: NOTES


注册执业章



类别	姓名	签名
制图	周静	周静
设计	周静	周静
校对	廖龙飞	廖龙飞
专业负责人	张泉	张泉
审核	牛瑜	牛瑜
项目负责人	张泉	张泉
审定	崔海丹	崔海丹

万安县武术乡大蓼村民委员会
 建设单位
 大蓼乡村农旅融合建设项目
 工程名称
 大蓼乡村农旅融合建设项目
 项目名称

图名: 一层平面图
 图号: JS-12
 比例: 1:100
 日期: 2026.05
 工程编号

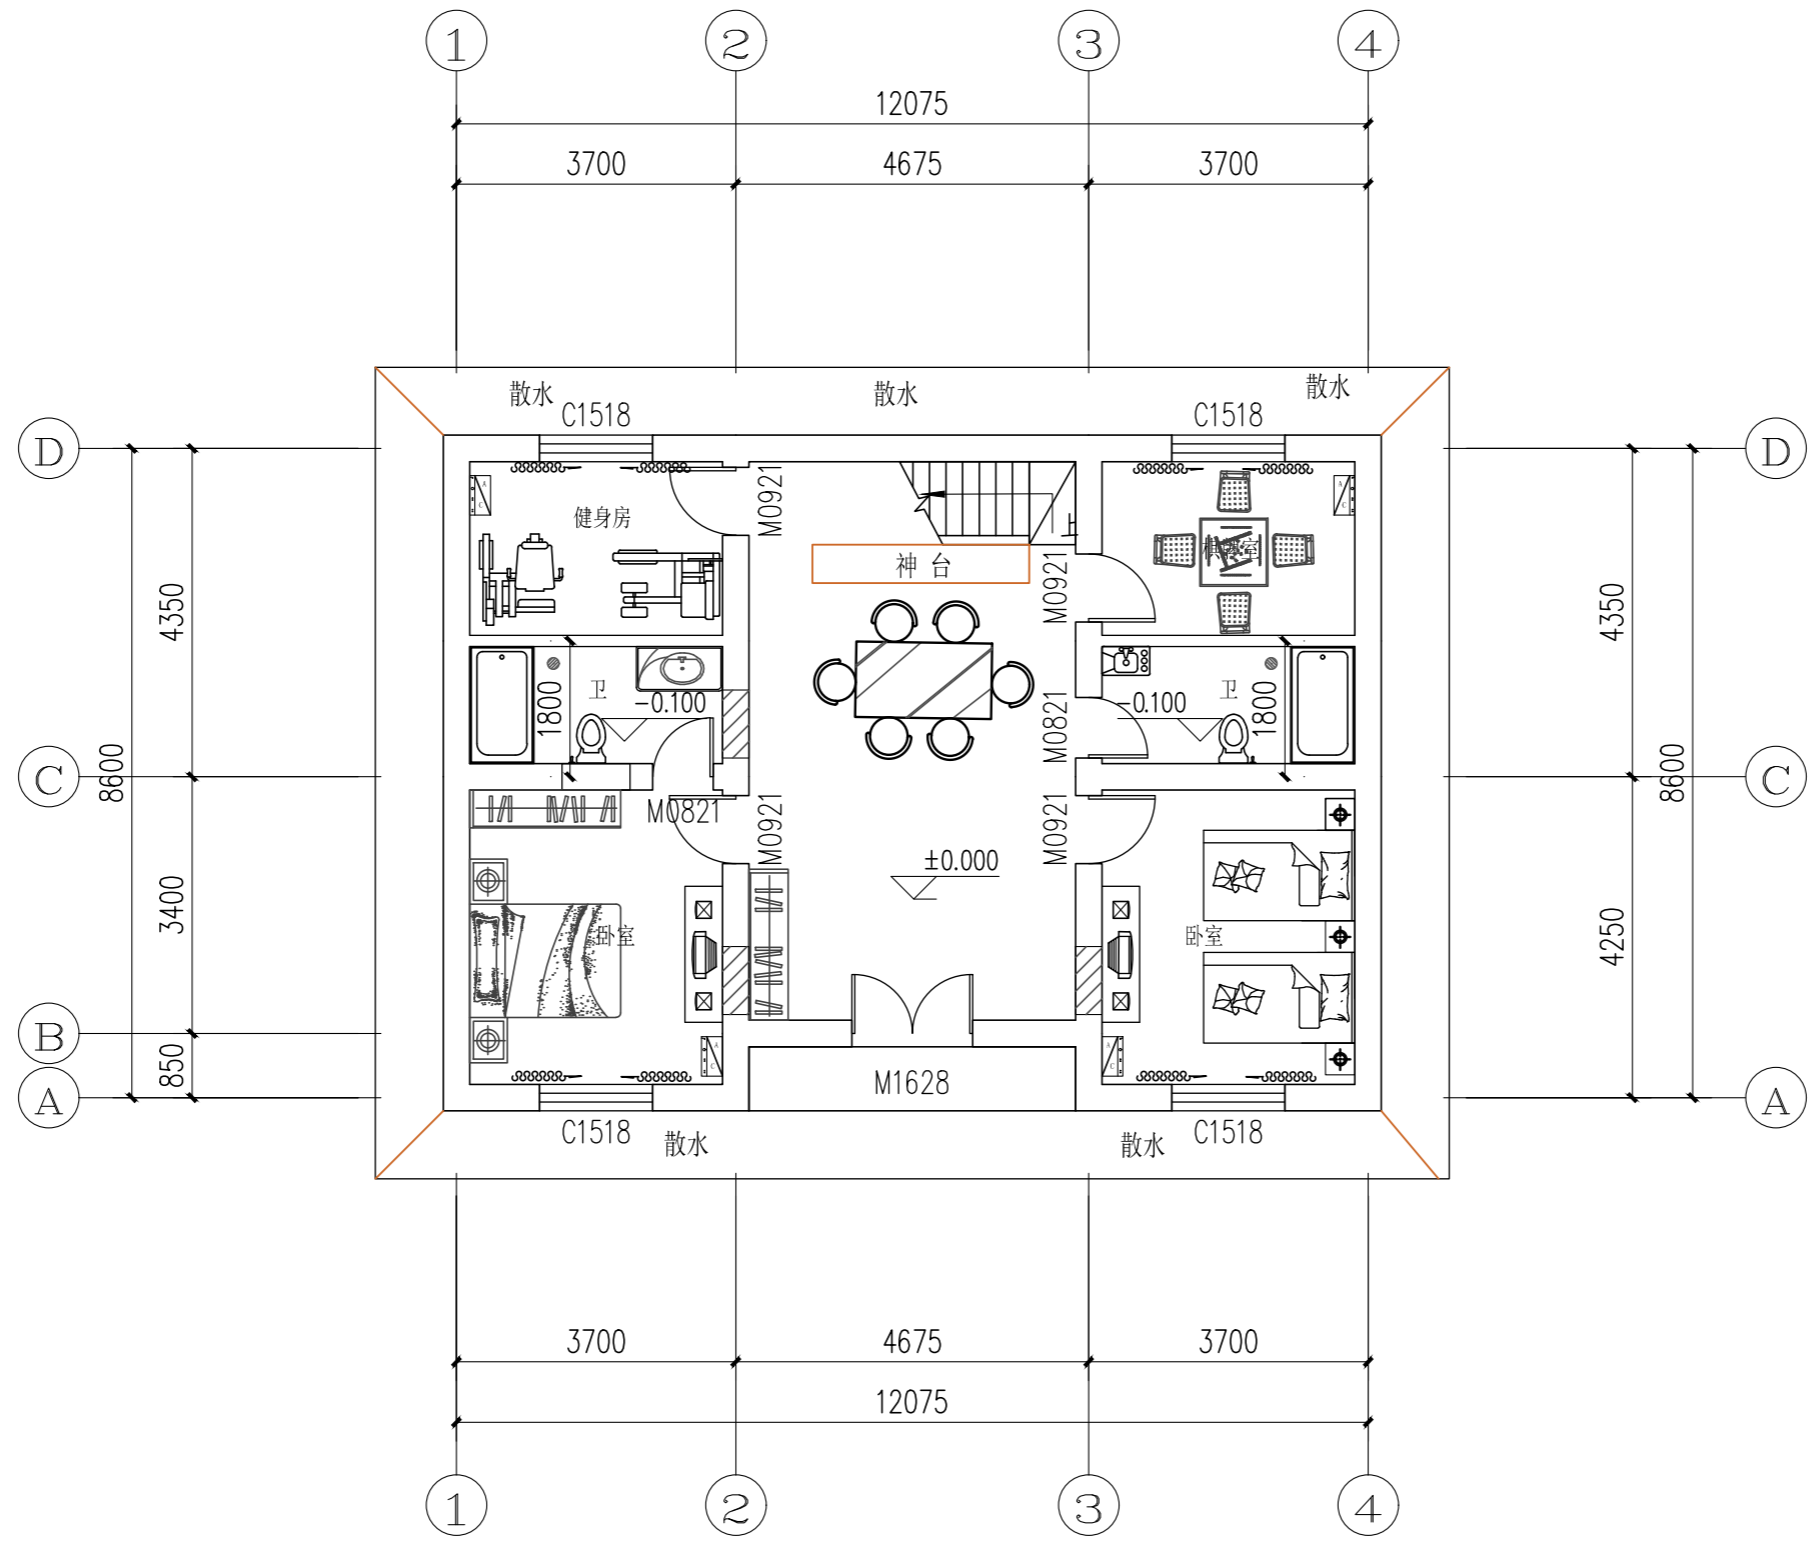

一层平面图 1:100

注: 图示尺寸仅供参考 实际施工存在误差请现场施工复核尺寸




中九华南工程技术有限公司

地址: 成都市青羊区日月大道一段
 ADDRESS: 978号2栋一单元19层1902
 邮编: 610000
 POST: 610000
 电话: 028-87733991
 TEL: 028-87733991
 传真: 028-87733991
 FAX: 028-87733991
 资质等级: QUALIFICATION LEVEL
 市政行业(燃气工程、轨道交通工程除外)乙级
 建筑行业(建筑工程)乙级
 风景园林工程设计专项乙级
 工程设计资质证书编号: A251035570
 版权说明: COPYRIGHT DECLARATION

备注: NOTES


注册执业章

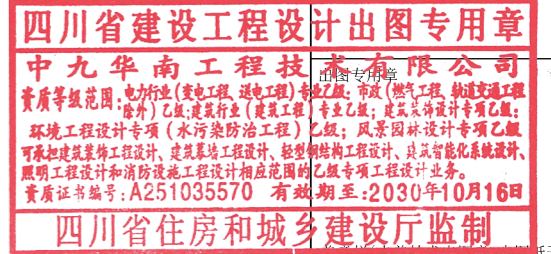

类别	姓名	签名
制图	周静	周静
设计	周静	周静
校对	廖龙飞	廖龙飞
专业负责人	张泉	张泉
审核	牛瑜	牛瑜
项目负责人	张泉	张泉
审定	崔海丹	崔海丹

万安县武术乡大寨村民委员会
 建设单位
 大寨乡村农旅融合建设项目
 工程名称
 大寨乡村农旅融合建设项目
 项目名称

图名: 一层门窗尺寸图
 图号: JS-13
 比例: 1:100
 日期: 2026.05
 工程编号

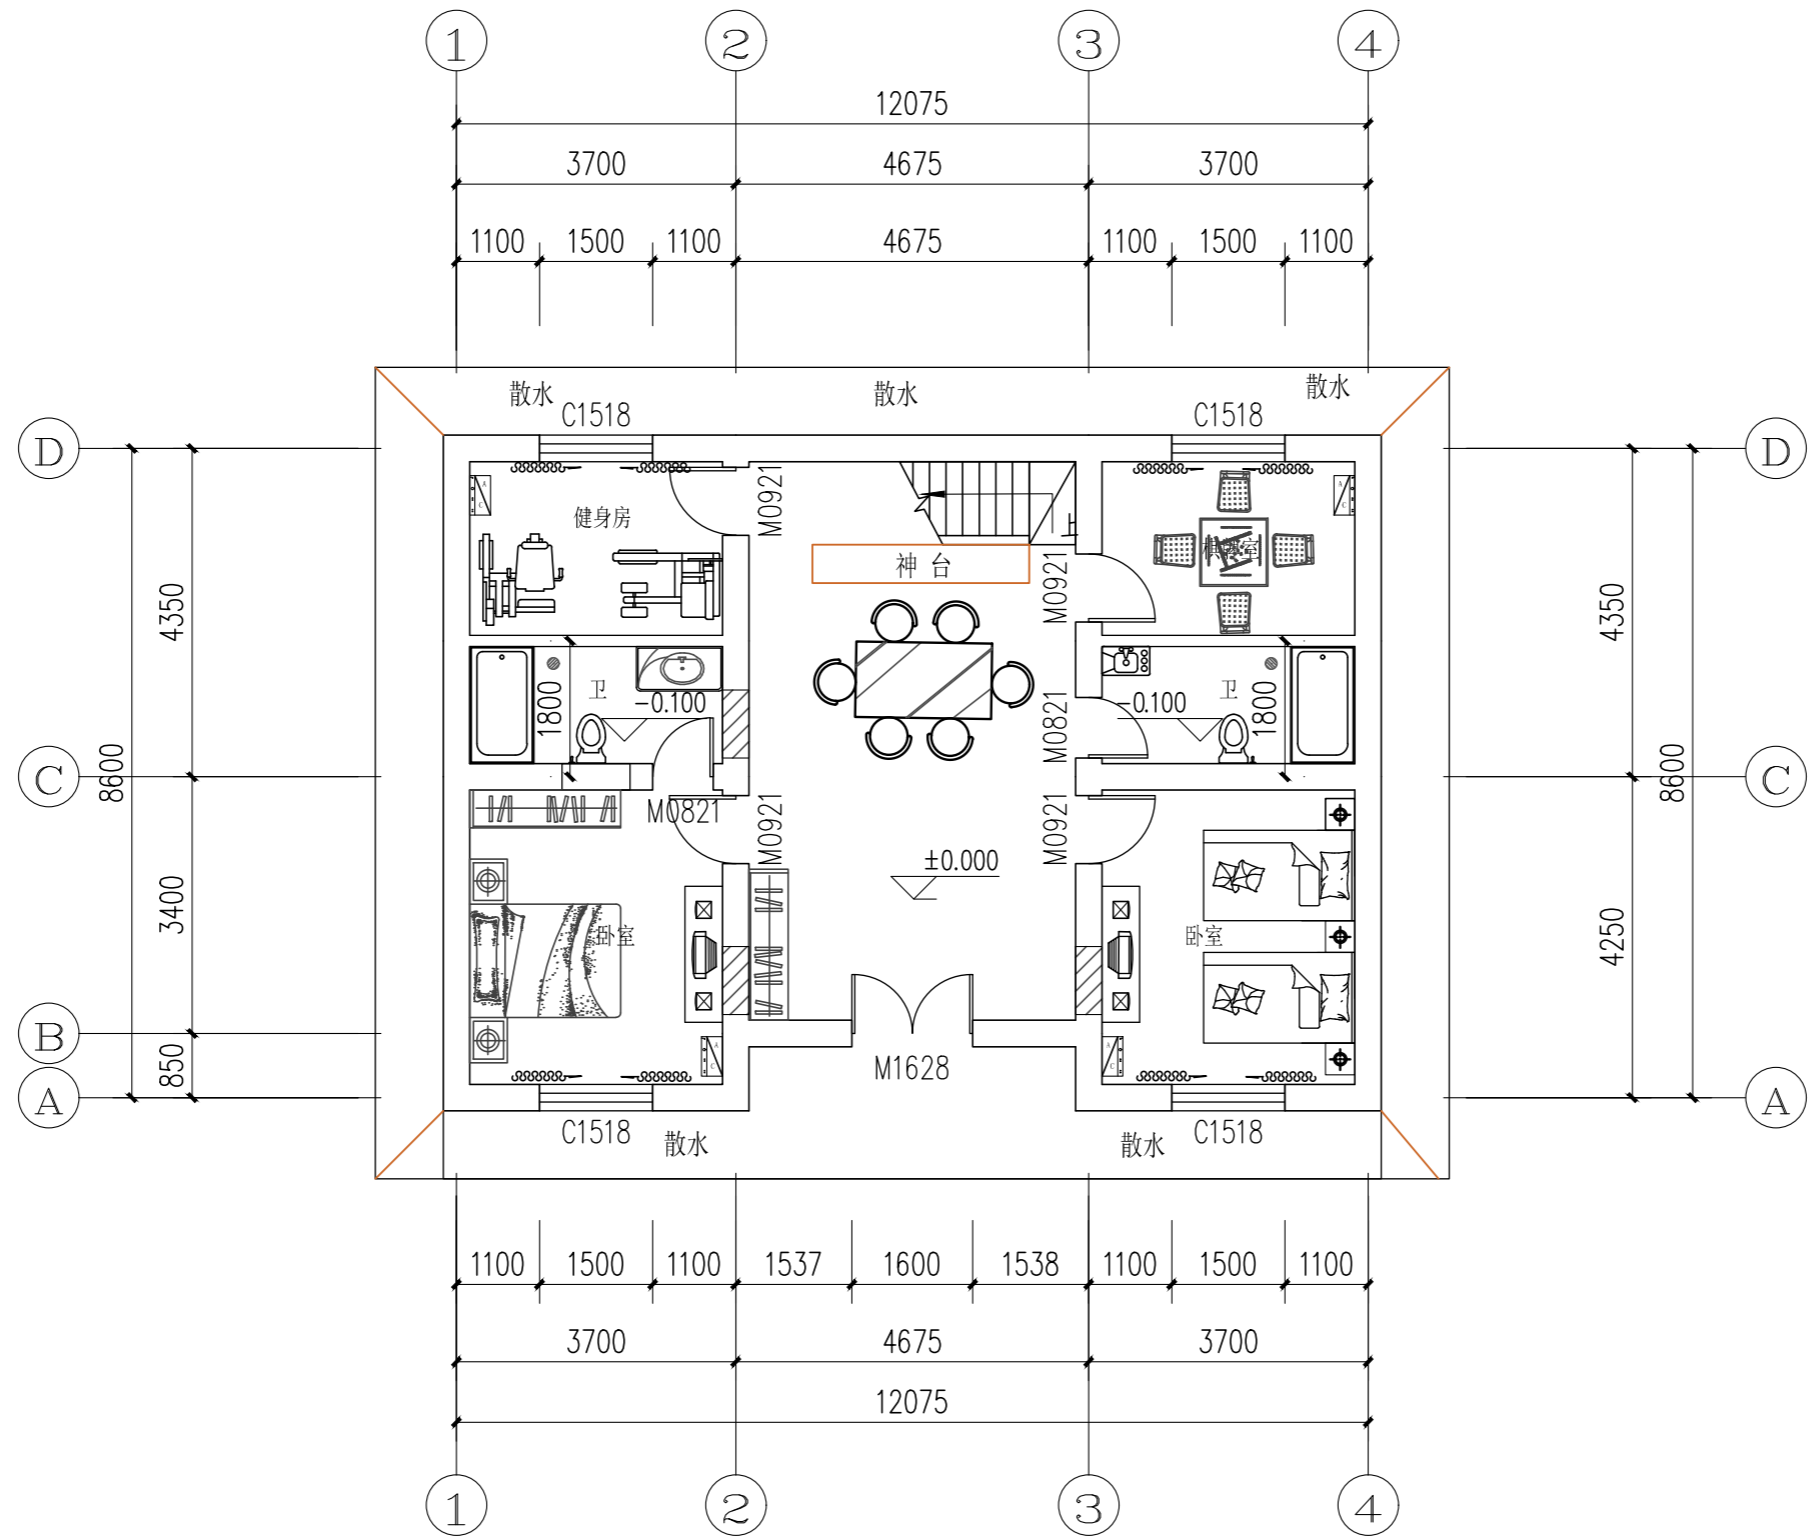

门窗表

类型	设计编号	洞口尺寸(mm)	数量	选用型号	备注
普通门	M0821	800X2100	2	新增磨砂玻璃门	单层8mm钢化玻璃及配套门套
	M0921	900X2100	4	新增成品复合门	
	M1628	1600X2800	1	新增成品复合双开门	
普通窗	C1518	1500X1800	4	新增断桥铝合金LOW-E 6+9A+6窗户	新增棉麻窗帘H=2.5M及窗套

一层门窗尺寸图 1:100



中九华南工程技术有限公司

地址 ADDRESS	成都市青羊区日月大道一段978号2栋一单元19层1902
邮编 POST	610000
电话 TEL	028-87733991
传真 FAX	028-87733991
资质等级 QUALIFICATION LEVEL	市政行业(燃气工程、轨道交通工程除外)乙级 建筑行业(建筑工程)乙级 风景园林工程设计专项乙级
工程设计资质证书编号	A251035570
版权说明 COPYRIGHT DECLARATION	


备注: NOTES

注册执业章



类别	姓名	签名
制图	周静	周静
设计	周静	周静
校对	廖龙飞	廖龙飞
专业负责人	张泉	张泉
审核	牛瑜	牛瑜
项目负责人	张泉	张泉
审定	崔海丹	崔海丹

建设单位	万安县武术乡大琴村民委员会
工程名称	大琴村乡村农旅融合建设项目
项目名称	大琴村乡村农旅融合建设项目
图名	一层地面铺装平面图
图号	JS-15
比例	1:100
日期	2026.05
工程编号	

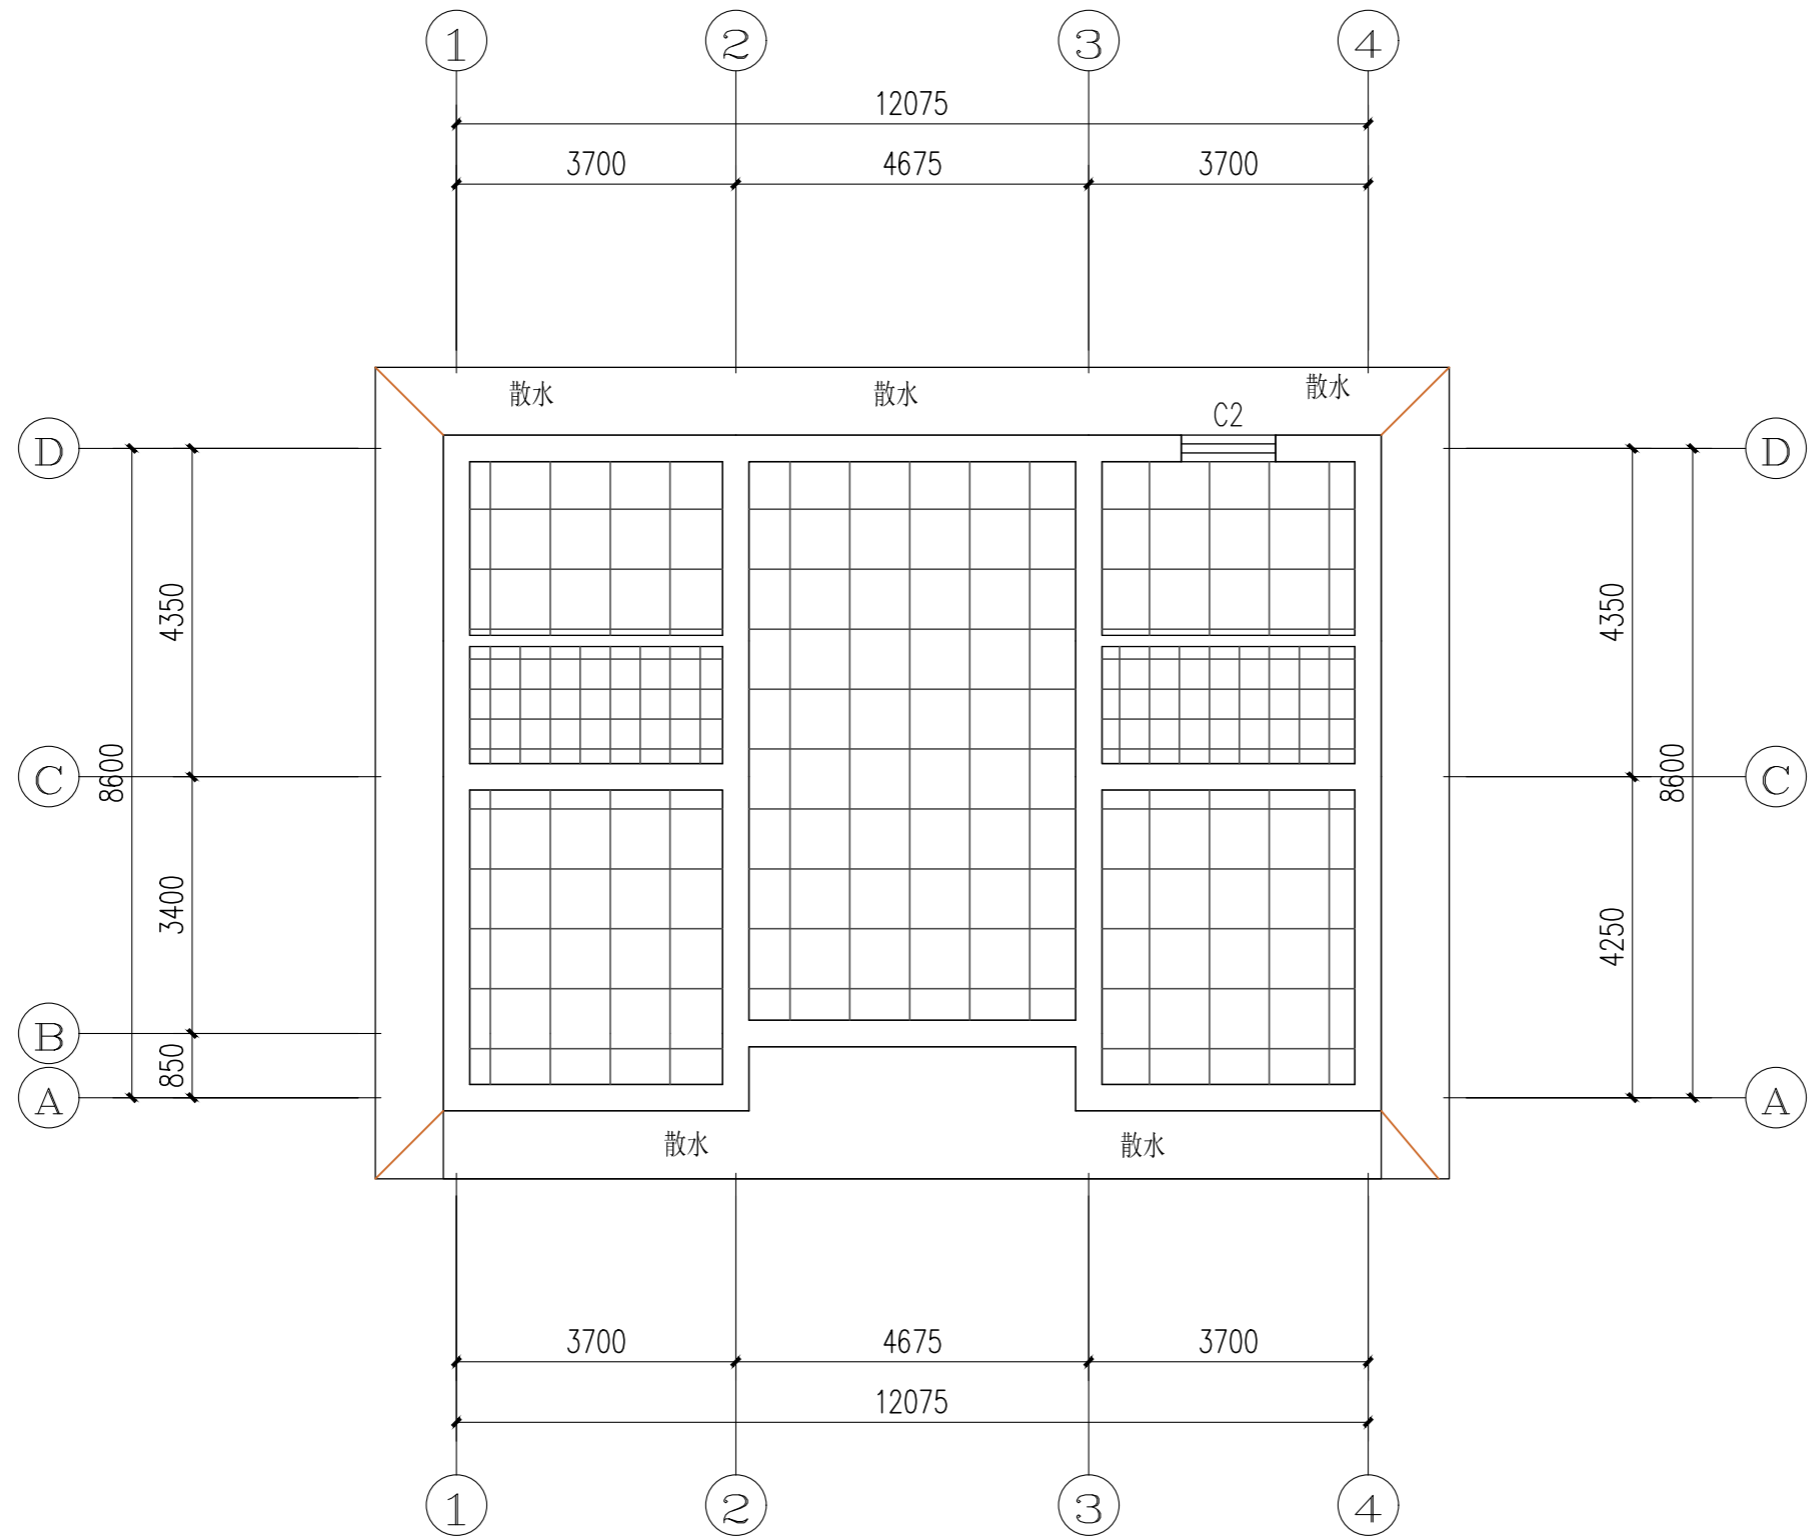

- 400x400防潮瓷砖地面
- 800x800防潮瓷砖地面

一层地面铺装平面图 1:100



中九华南工程技术有限公司

地址: 成都市青羊区日月大道一段
 ADDRESS: 978号2栋一单元19层1902
 邮编: 610000
 POST: 610000
 电话: 028-87733991
 TEL: 028-87733991
 传真: 028-87733991
 FAX: 028-87733991
 资质等级: QUALIFICATION LEVEL
 市政行业(燃气工程、轨道交通工程除外)乙级
 建筑行业(建筑工程)乙级
 风景园林工程设计专项乙级
 工程设计资质证书编号: A251035570
 版权说明: COPYRIGHT DECLARATION

备注: NOTES

注册执业章



类别	姓名	签名
制图	周静	周静
设计	周静	周静
校对	廖龙飞	廖龙飞
专业负责人	张泉	张泉
审核	牛瑜	牛瑜
项目负责人	张泉	张泉
审定	崔海丹	崔海丹

万安县武术乡大蓼村民委员会
建设单位

大蓼乡村农旅融合建设项目
工程名称

大蓼乡村农旅融合建设项目
项目名称


图名 一层天花板平面图


图号 JS-16


比例 1:100

日期 2026.05

工程编号

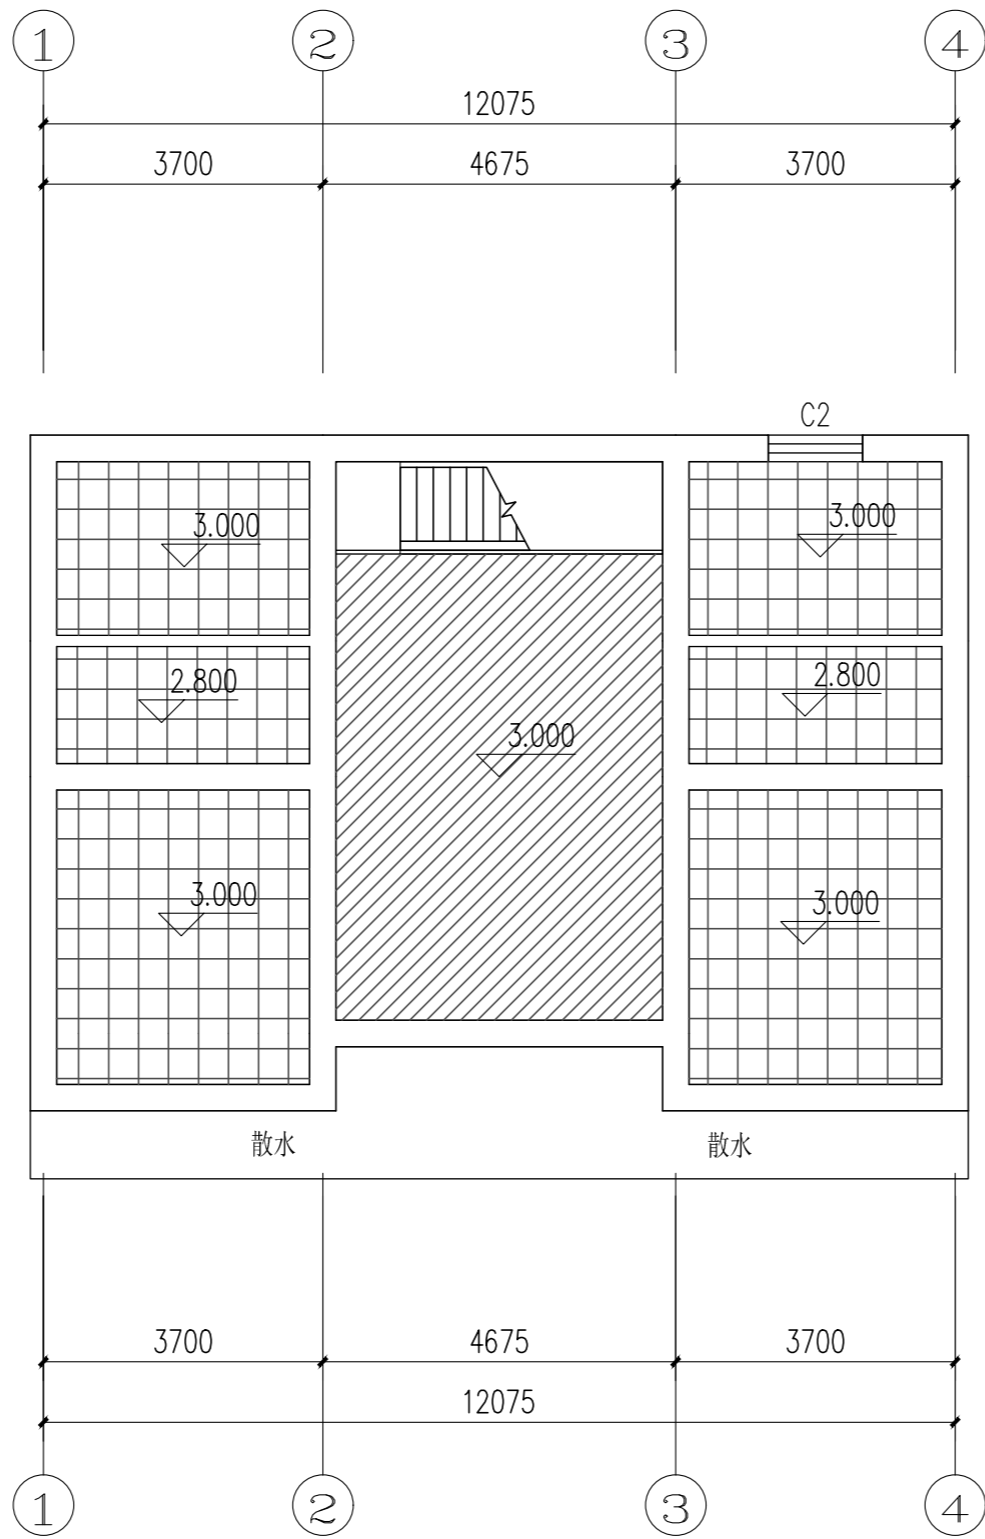


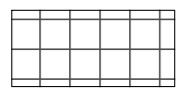 新增300X300铝扣板吊顶

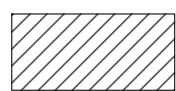 新增木纹漆饰面

一层天花板平面图 1:100

注: 保持原有木质横梁不变 增设工字钢加固墙体稳定

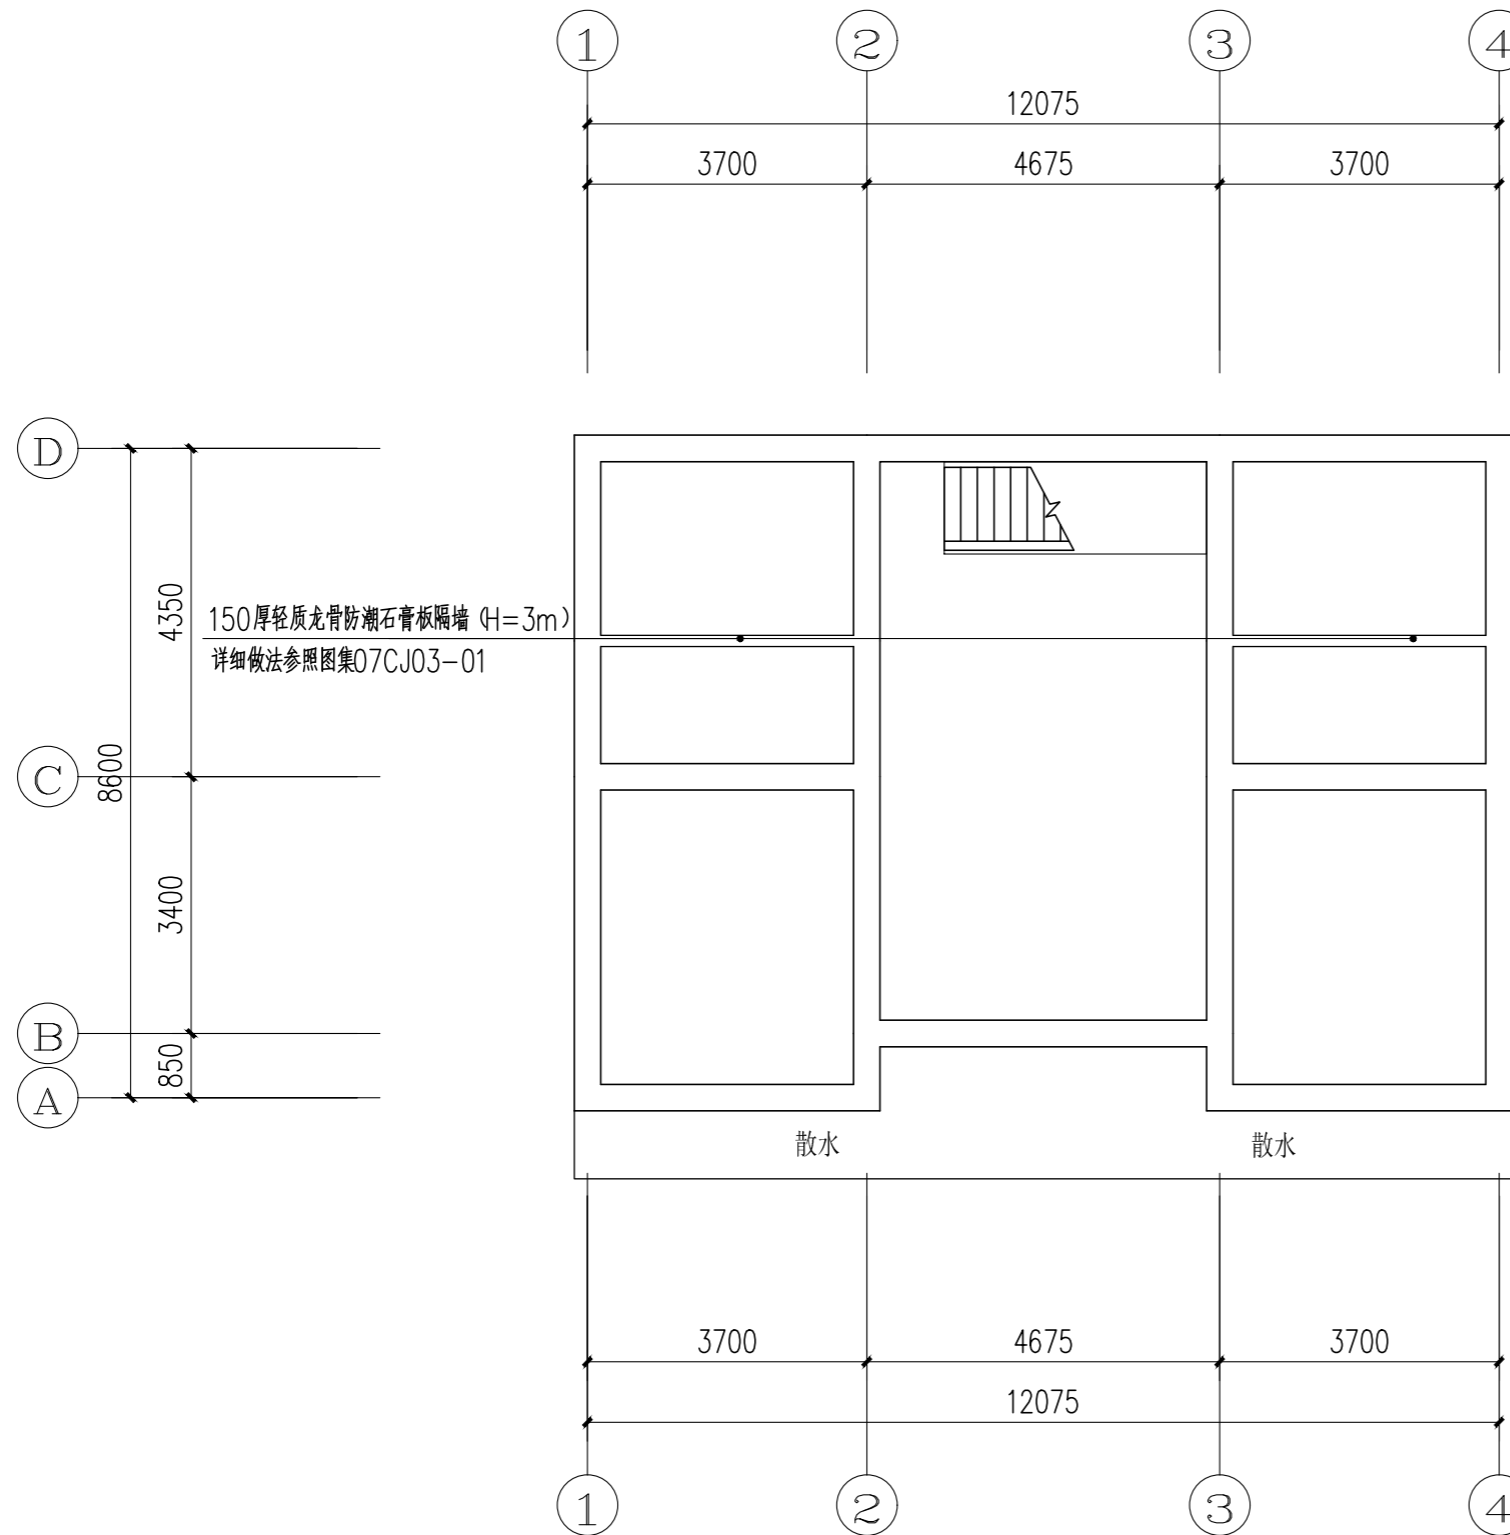

- 卫生间面砖墙面
1. 3.0 米高墙面砖, 规格: 300mmX300mm
 2. 5mm 厚面砖擦缝材料擦缝
 3. 5mm 厚瓷胶粘剂, 揉挤压实
 4. 1.8mmKG 防水涂膜到1.8 米高
 5. KG 专用粘结剂一道
 6. 10 厚1:3 水泥砂浆 (掺3% 超密聚合物防水剂) 打底压实抹平
 7. 水泥浆一道 (内掺水重5% 的建筑胶)
 8. 基层墙体 (聚合物砂浆修补平整)



中九华南工程技术有限公司
 地址: 成都市青羊区日月大道一段978号2栋一单元19层1902
 邮编: 610000
 电话: 028-87733991
 传真: 028-87733991
 资质等级: QUALIFICATION LEVEL
 市政行业 (燃气工程、轨道交通工程除外) 乙级
 建筑行业 (建筑工程) 乙级
 风景园林工程设计专项乙级

工程设计资质证书编号: A251035570
 版权说明: COPYRIGHT DECLARATION

备注: NOTES

注册执业章



类别	姓名	签名
制图	周静	周静
设计	周静	周静
校对	廖龙飞	廖龙飞
专业负责人	张泉	张泉
审核	牛瑜	牛瑜
项目负责人	张泉	张泉
审定	崔海丹	崔海丹

万安县武术乡大蓼村村民委员会
 建设单位
 大蓼乡村农旅融合建设项目
 工程名称
 大蓼乡村农旅融合建设项目
 项目名称

图名: 一层墙面材质图
 图号: JS-17
 比例: 1:100
 日期: 2026.05
 工程编号

无详图房间装饰材料明细	
房间名称	墙面材料
卧室/大厅/棋牌室	清理原有墙面面层 增设PT-01 白色防腐无机涂料, CT-01 浅色瓷砖踢脚线
卫生间	清理原有墙面面层 CT-03 增设300*300白色墙面砖至吊顶处

一层墙面材质图 1:100




中九华南工程技术有限公司

地址 成都市青羊区日月大道一段
 ADDRESS 978号2栋一单元19层1902
 邮编 610000
 POST
 电话 028-87733991
 TEL
 传真 028-87733991
 FAX
 资质等级: QUALIFICATION LEVEL
 市政行业(燃气工程、轨道交通工程除外)乙级
 建筑行业(建筑工程)乙级
 风景园林工程设计专项乙级
 工程设计资质证书编号: A251035570
 版权说明: COPYRIGHT DECLARATION

备注: NOTES


注册执业章

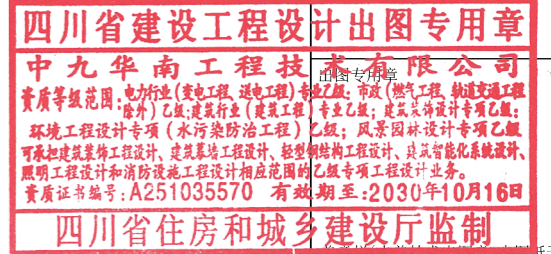

类别	姓名	签名
制图	周静	周静
设计	周静	周静
校对	廖龙飞	廖龙飞
专业负责人	张泉	张泉
审核	牛瑜	牛瑜
项目负责人	张泉	张泉
审定	崔海丹	崔海丹

万安县武术乡大蓼村民委员会
 建设单位
 大蓼乡村农旅融合建设项目
 工程名称
 大蓼乡村农旅融合建设项目
 项目名称

图名 二层平面图
 图号 JS-18
 比例 1:100
 日期 2026.05
 工程编号

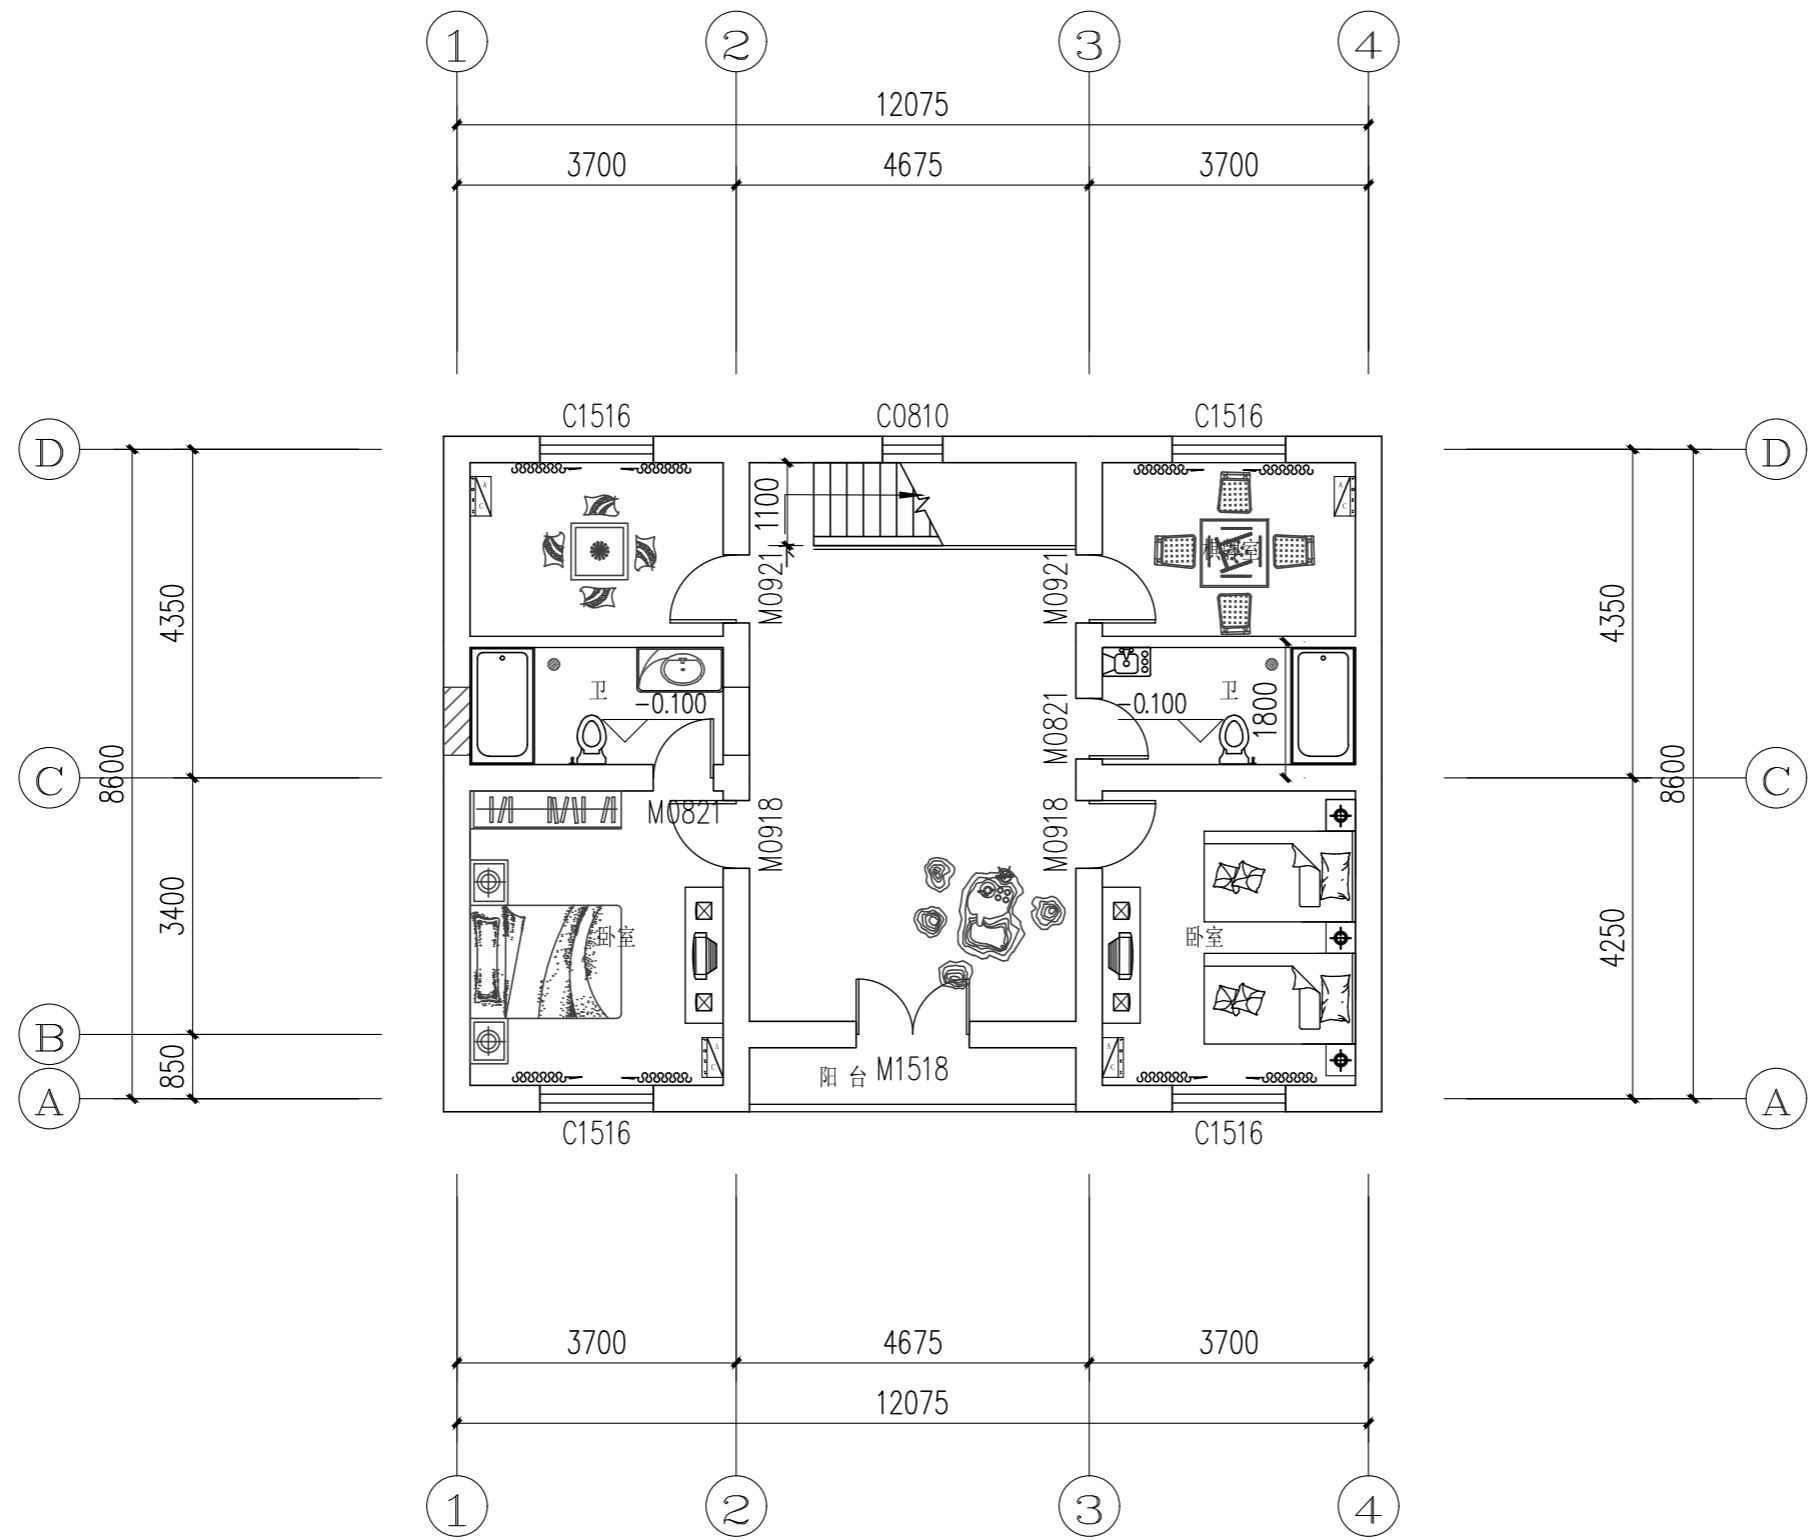

二层平面图 1:100

注: 图示尺寸仅供参考 实际施工存在误差请现场施工复核尺寸



中九华南工程技术有限公司

地址 成都市青羊区日月大道一段
 ADDRESS 978号2栋一单元19层1902
 邮编 610000
 POST
 电话 028-87733991
 TEL
 传真 028-87733991
 FAX
 资质等级: QUALIFICATION LEVEL
 市政行业(燃气工程、轨道交通工程除外)乙级
 建筑行业(建筑工程)乙级
 风景园林工程设计专项乙级
 工程设计资质证书编号: A251035570
 版权说明: COPYRIGHT DECLARATION

备注: NOTES


注册执业章

四川省建设工程设计出图专用章
中九华南工程技术有限公司
 资质等级范围: 电力行业(变电工程、送电工程)专业乙级; 市政(燃气工程、轨道交通工程除外)乙级; 建筑行业(建筑工程)专业乙级; 风景园林设计专项乙级;
 环境工程设计专项(水污染防治工程)乙级; 风景园林设计专项乙级;
 可承担建筑装饰工程设计、建筑幕墙工程设计、轻型钢结构工程设计、建筑节能系统设计与照明工程设计和消防设施工程设计相应范围的乙级专项工程设计业务。
 资质证书编号: A251035570 有效期至: 2030年10月16日
四川省住房和城乡建设厅监制

类别	姓名	签名
制图	周静	周静
设计	周静	周静
校对	廖龙飞	廖龙飞
专业负责人	张泉	张泉
审核	牛瑜	牛瑜
项目负责人	张泉	张泉
审定	崔海丹	崔海丹

万安县武术乡大蓼村民委员会
 建设单位
 大蓼乡村农旅融合建设项目
 工程名称
 大蓼乡村农旅融合建设项目
 项目名称

图名 二层门窗尺寸图
 图号 JS-19
 比例 1:100
 日期 2026.05
 工程编号

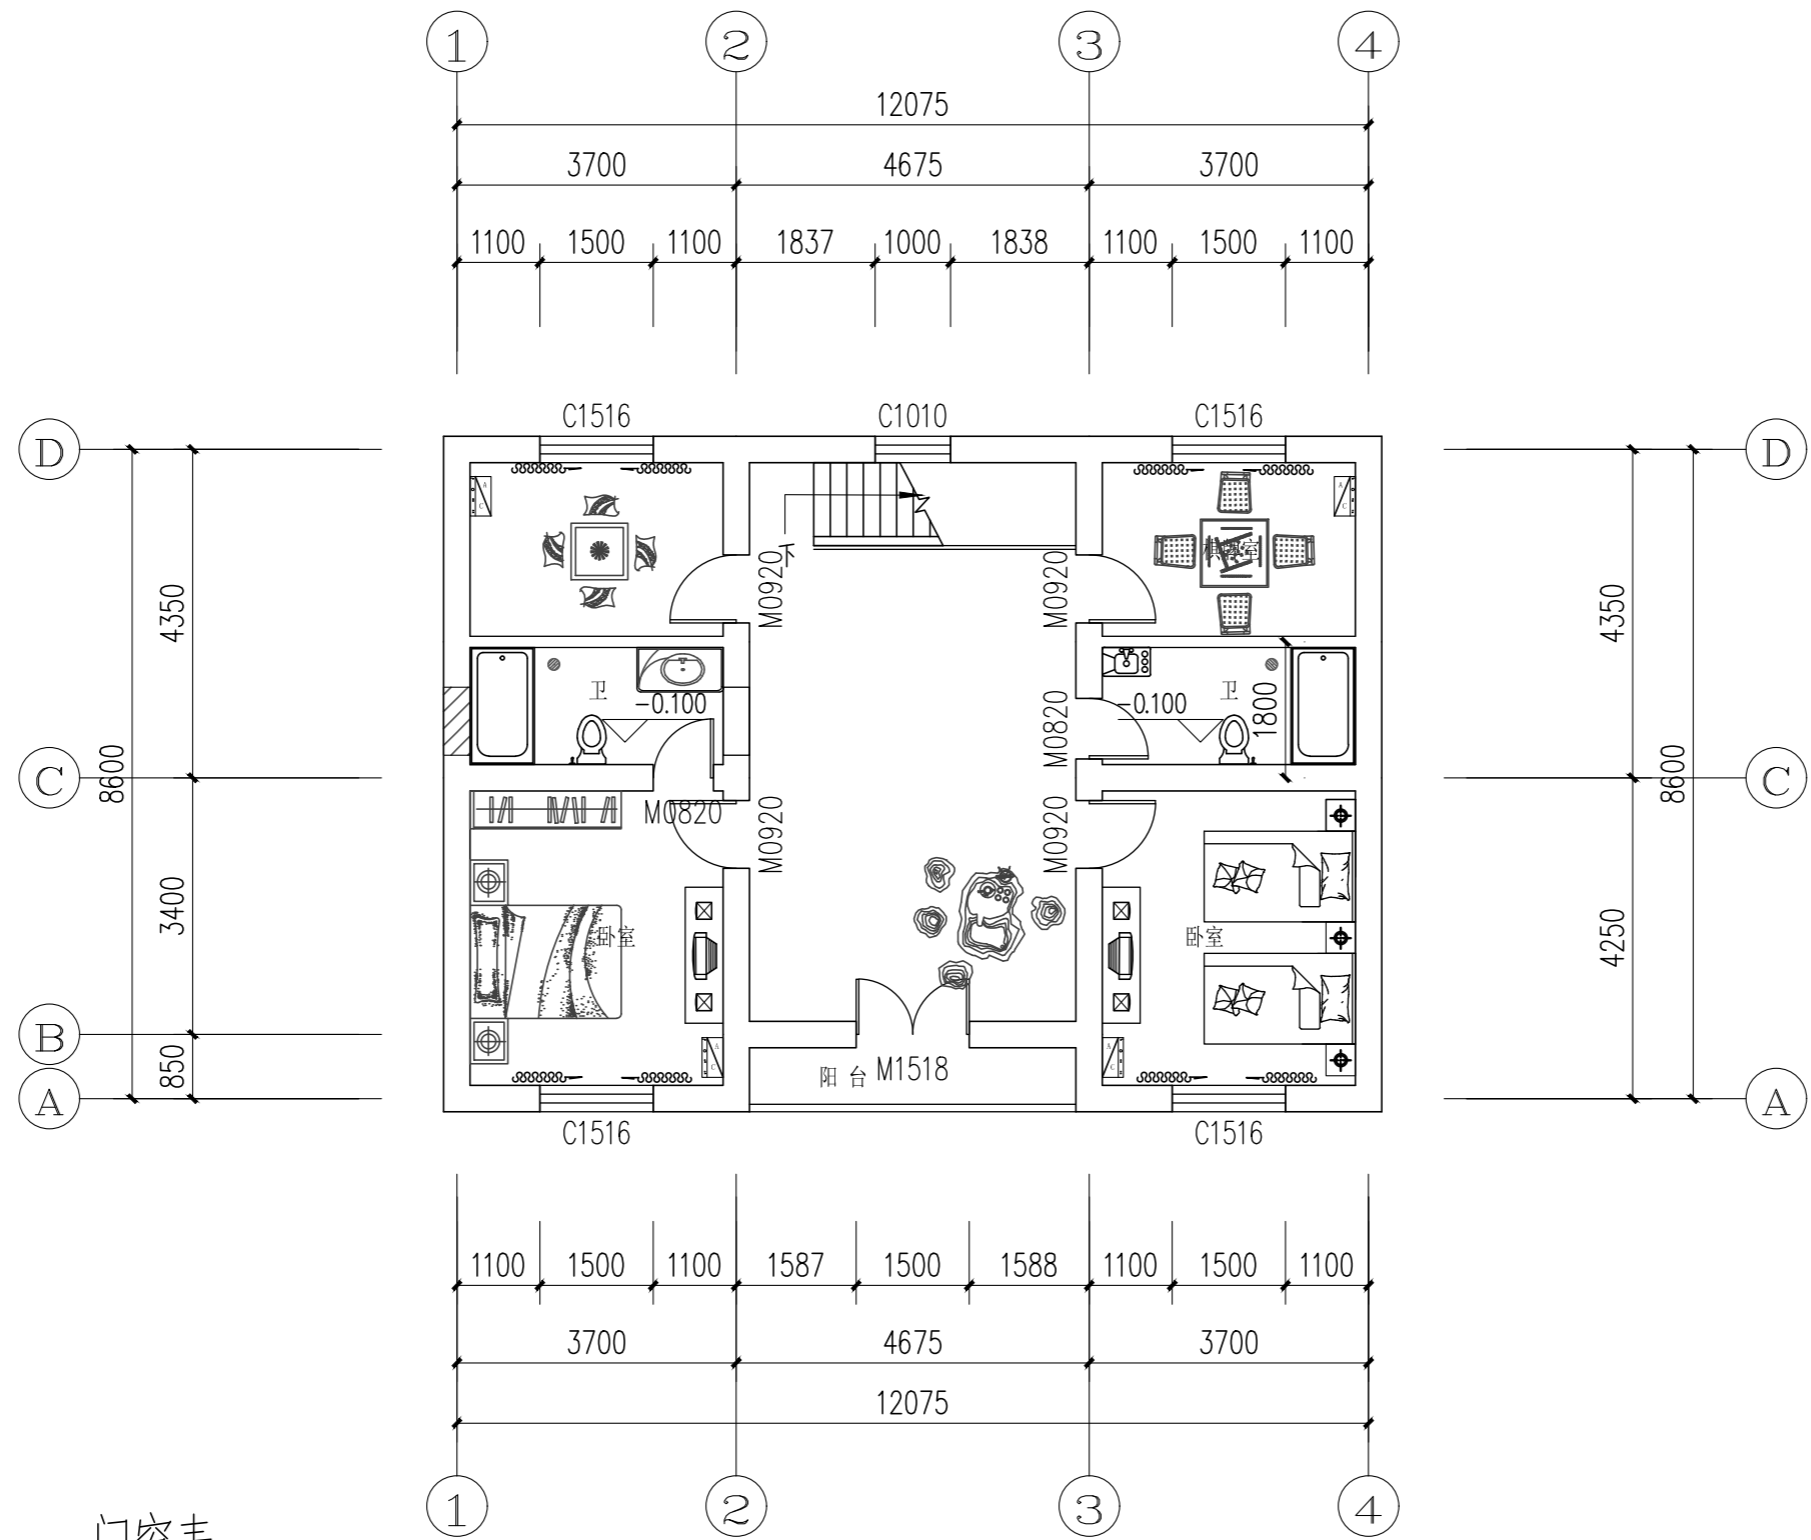

门窗表

类型	设计编号	洞口尺寸(mm)	数量	选用型号	备注
普通门	M0820	800X2000	2	新增磨砂玻璃门	单层8mm钢化玻璃及配套门套
	M0920	900X2000	4	新增成品复合门	
	M1518	1500X1800	1	新增成品复合双开门	
普通窗	C1516	1500X1600	4	新增断桥铝合金LOW-E 6+9A+6窗户	新增棉麻窗帘H=1.8M及窗套

二层门窗尺寸图 1:100



中九华南工程技术有限公司

地址: 成都市青羊区日月大道一段
 ADDRESS: 978号2栋一单元19层1902
 邮编: 610000
 POST: 610000
 电话: 028-87733991
 TEL: 028-87733991
 传真: 028-87733991
 FAX: 028-87733991
 资质等级: QUALIFICATION LEVEL
 市政行业(燃气工程、轨道交通工程除外)乙级
 建筑行业(建筑工程)乙级
 风景园林工程设计专项乙级
 工程设计资质证书编号: A251035570
 版权说明: COPYRIGHT DECLARATION

备注: NOTES


注册执业章



类别	姓名	签名
制图	周静	
设计	周静	
校对	廖龙飞	
专业负责人	张泉	
审核	牛瑜	
项目负责人	张泉	
审定	崔海丹	

万安县武术乡大蓼村村民委员会
 建设单位
 大蓼村乡村农旅融合建设项目
 工程名称
 大蓼村乡村农旅融合建设项目
 项目名称

图名: 二层地面铺装平面图
 图号: JS-21
 比例: 1:100
 日期: 2026.05
 工程编号

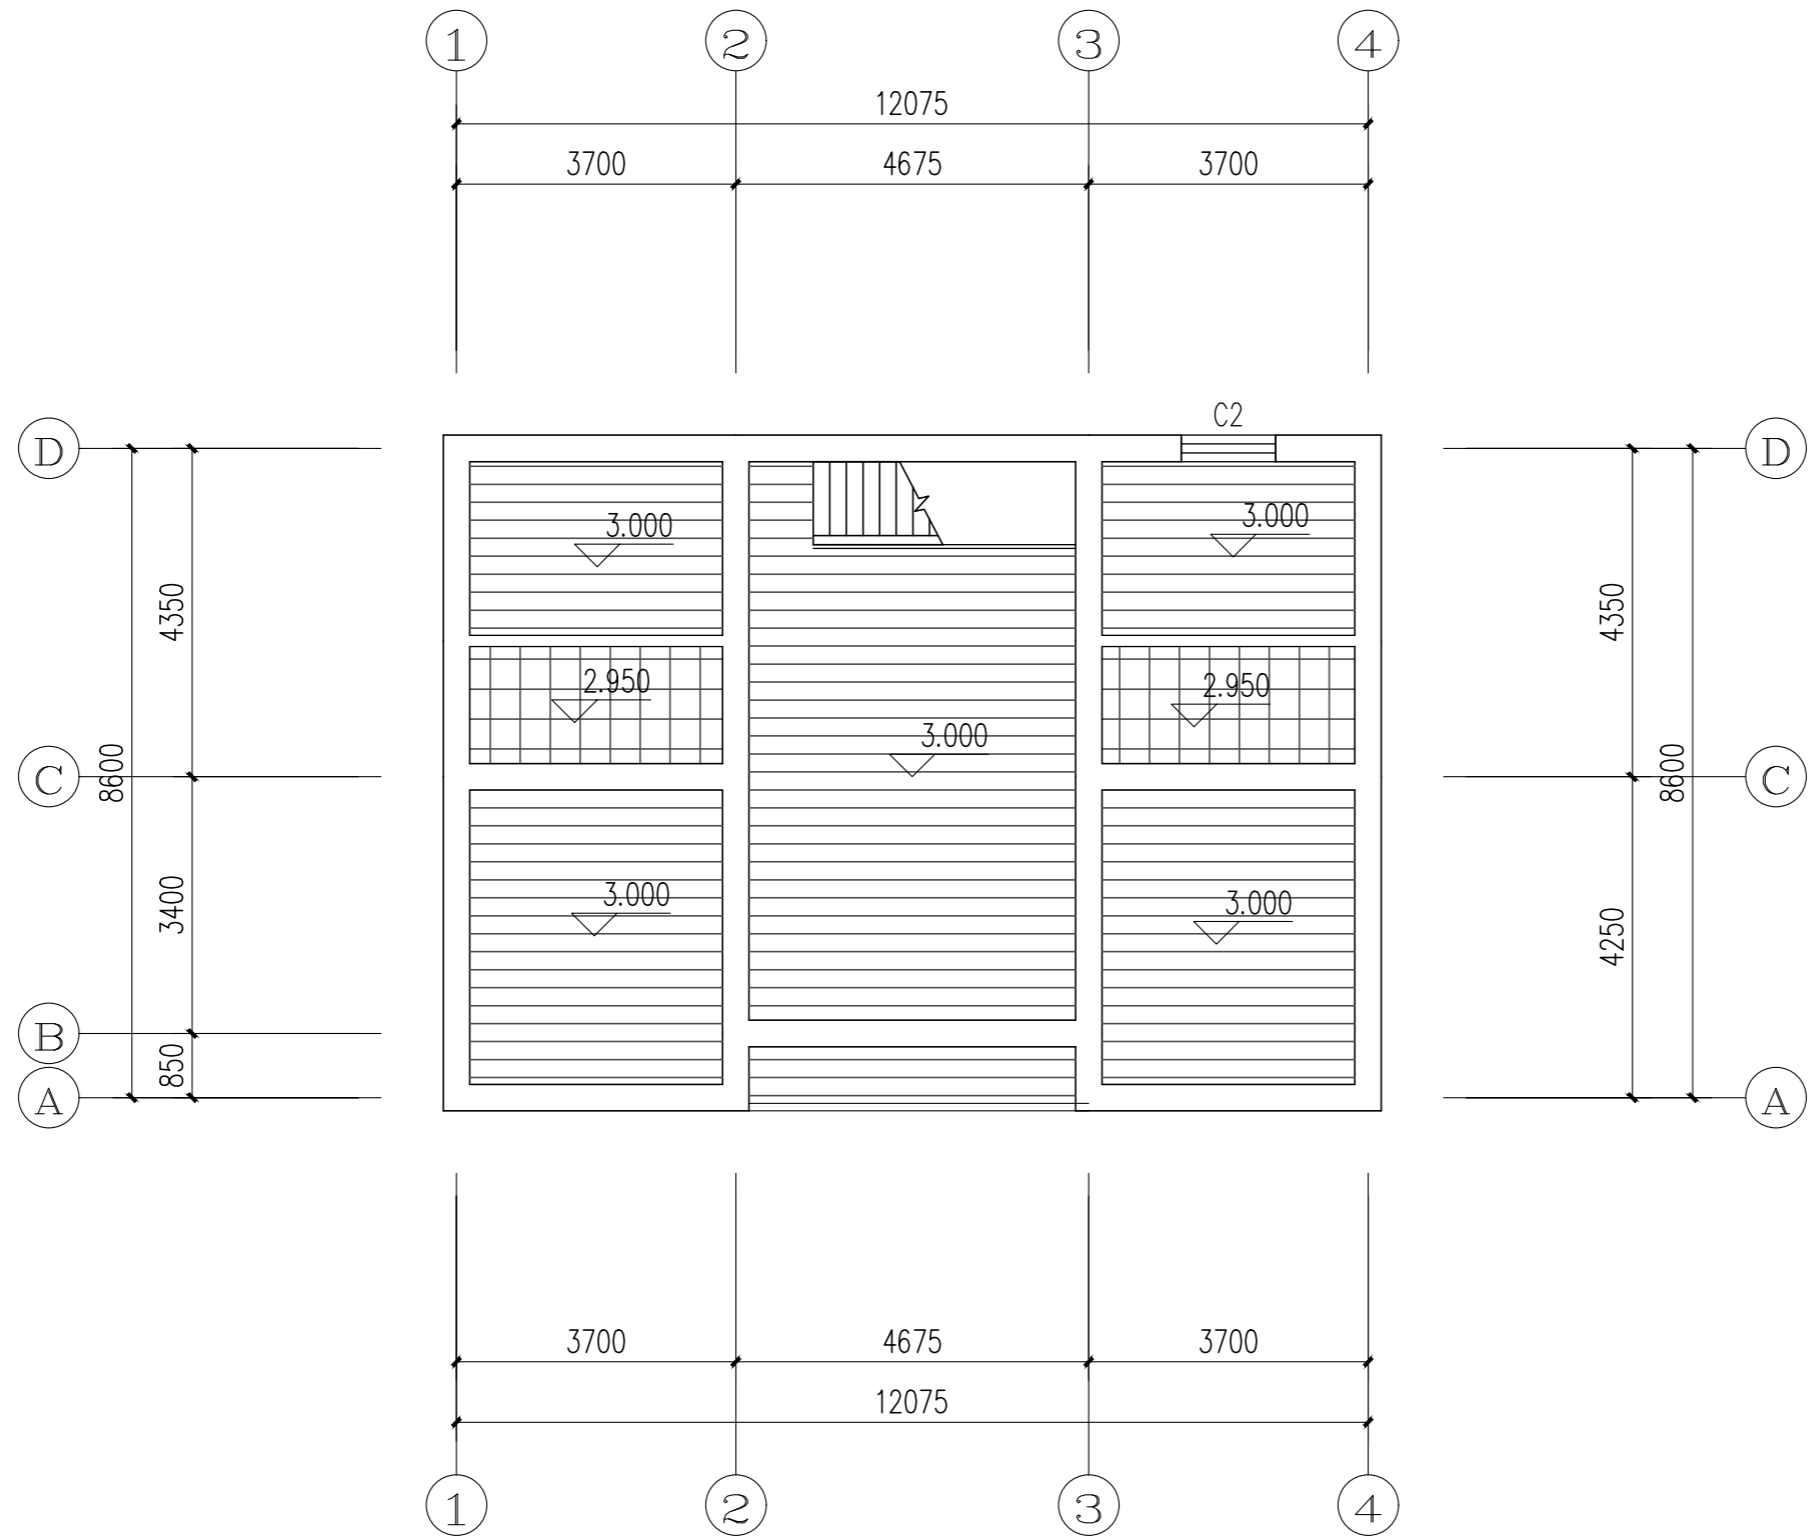

- 复合木地板地面
- 400X400防滑防潮地面

二层地面铺装平面图 1:100




中九华南工程技术有限公司

地址 ADDRESS 成都市青羊区日月大道一段978号2栋一单元19层1902
 邮编 POST 610000
 电话 TEL 028-87733991
 传真 FAX 028-87733991
 资质等级: QUALIFICATION LEVEL
 市政行业(燃气工程、轨道交通工程除外)乙级
 建筑行业(建筑工程)乙级
 风景园林工程设计专项乙级
 工程设计资质证书编号: A251035570
 版权说明: COPYRIGHT DECLARATION

备注: NOTES


注册执业章

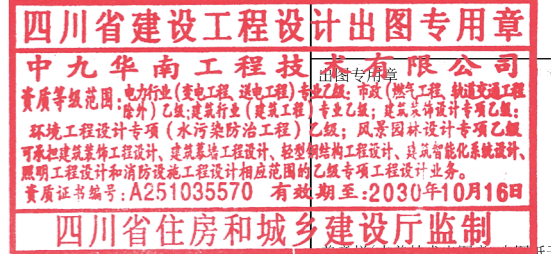

类别	姓名	签名
制图	周静	周静
设计	周静	周静
校对	廖龙飞	廖龙飞
专业负责人	张泉	张泉
审核	牛瑜	牛瑜
项目负责人	张泉	张泉
审定	崔海丹	崔海丹

万安县武术乡大蓼村民委员会
 建设单位
 大蓼乡村农旅融合建设项目
 工程名称
 大蓼乡村农旅融合建设项目
 项目名称

图名 二层天花板平面图
 图号 JS-22
 比例 1:100
 日期 2026.05
 工程编号

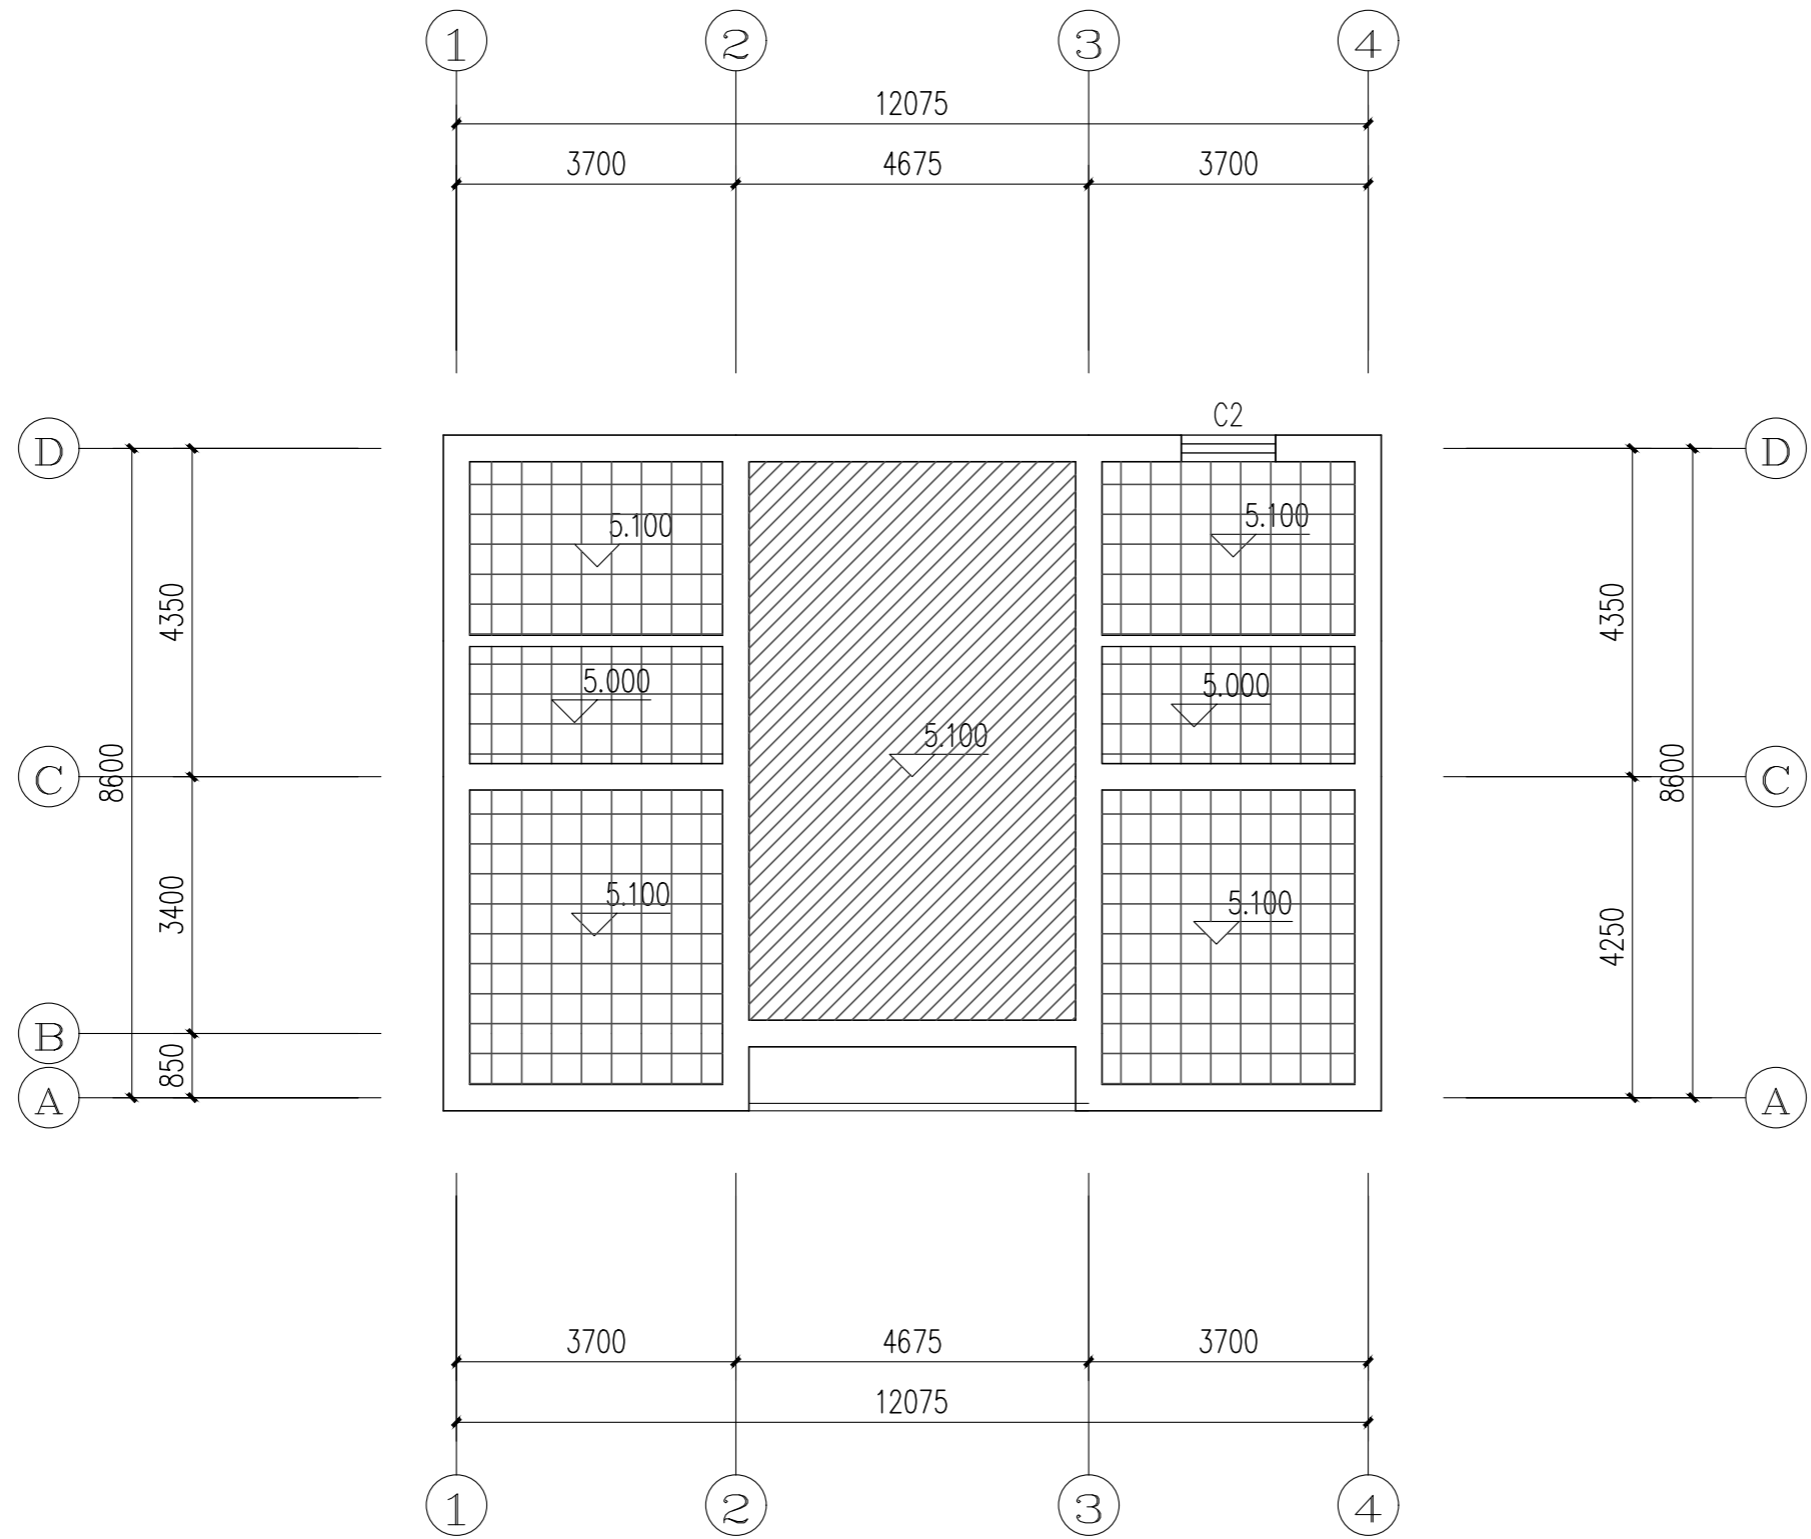

- 新增木纹漆饰面
- 新增300X300铝扣板吊顶

二层天花板平面图 1:100
 注: 保持原有木质横梁不变



中九华南工程技术有限公司

地址 ADDRESS 成都市青羊区日月大道一段978号2栋一单元19层1902
 邮编 POST 610000
 电话 TEL 028-87733991
 传真 FAX 028-87733991
 资质等级: QUALIFICATION LEVEL
 市政行业(燃气工程、轨道交通工程除外)乙级
 建筑行业(建筑工程)乙级
 风景园林工程设计专项乙级

工程设计资质证书编号: A251035570



版权说明: COPYRIGHT DECLARATION

备注: NOTES




注册执业章

卫生间面砖墙面

1. 2.1米高墙面砖,规格:300mmX300mm
2. 5mm 厚面砖擦缝材料擦缝
3. 5mm 厚瓷砖胶粘剂,揉挤压实
4. 1.8mmKG 防水涂膜到1.8米高
5. KG 专用粘结剂一道
6. 10厚1:3水泥砂浆(掺3%超密聚合物防水剂)打底压实抹平
7. 水泥浆一道(内掺水重5%的建筑胶)
8. 基层墙体(聚合物砂浆修补平整)

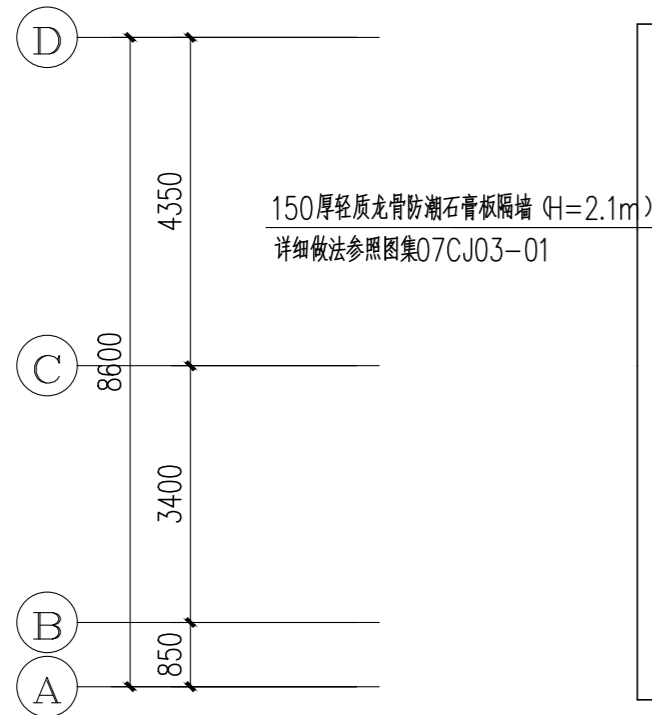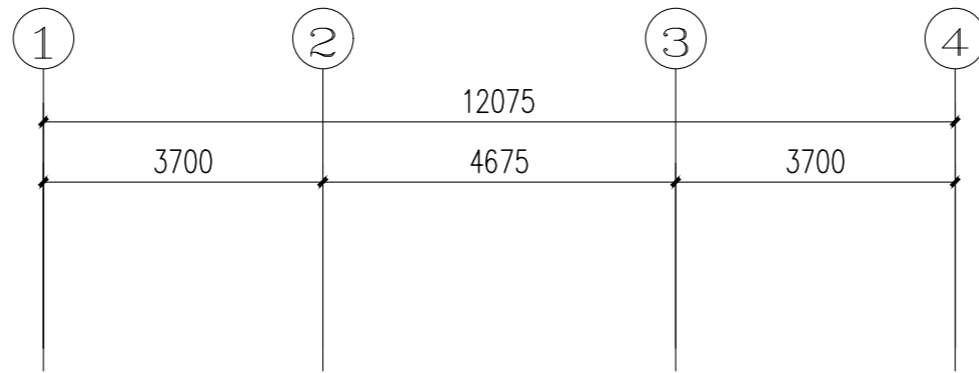

150厚轻质龙骨防潮石膏板隔墙(H=2.1m)
 详细做法参照图集07CJ03-01

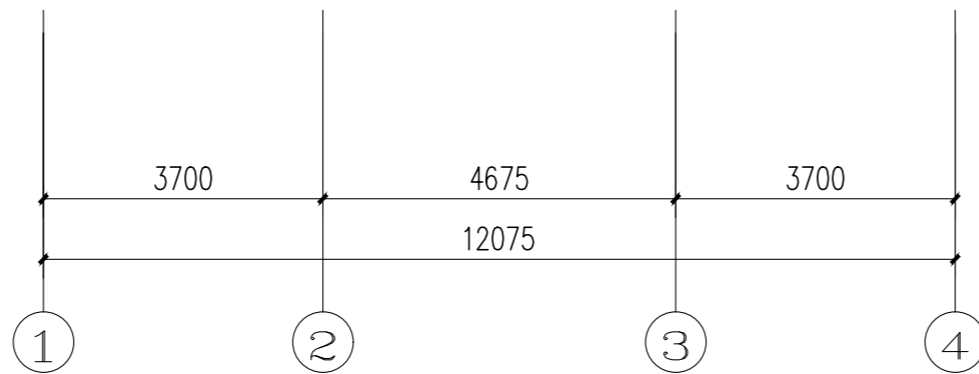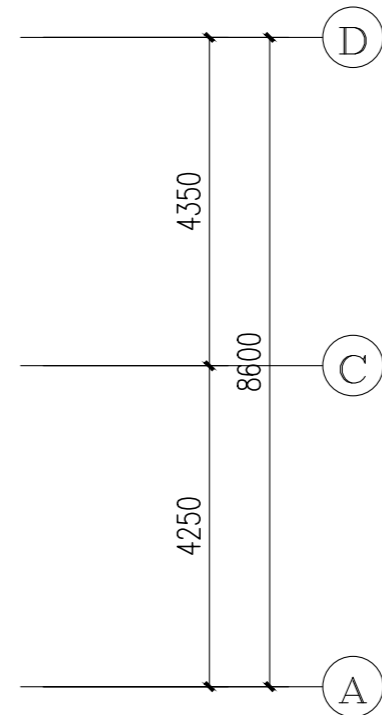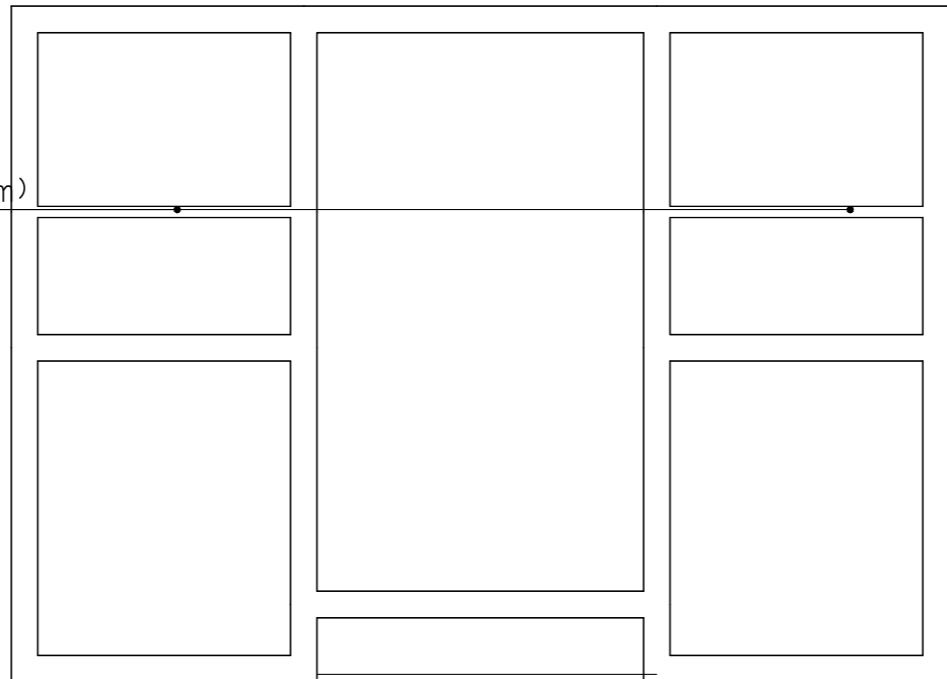

二层墙面材质图 1:100



类别	姓名	签名
制图	周静	周静
设计	周静	周静
校对	廖龙飞	廖龙飞
专业负责人	张泉	张泉
审核	牛瑜	牛瑜
项目负责人	张泉	张泉
审定	崔海丹	崔海丹

万安县武术乡大寨村民委员会
 建设单位
 大寨乡村农旅融合建设项目
 工程名称
 大寨乡村农旅融合建设项目
 项目名称

图名 二层墙面材质图
 图号 JS-23
 比例 1:100
 日期 2026.05
 工程编号

房间名称	墙面材料
卧室/大厅/棋牌室	清理原有墙面面层 增设PT-01 白色防腐无机涂料, CT-01 浅色瓷砖踢脚线
卫生间	清理原有墙面面层 CT-03 增设300*300白色墙面砖至吊顶处





中九华南工程技术有限公司

地址: 成都市青羊区日月大道一段
 ADDRESS: 978号2栋一单元19层1902
 邮编: 610000
 POST: 610000
 电话: 028-87733991
 TEL: 028-87733991
 传真: 028-87733991
 FAX: 028-87733991
 资质等级: QUALIFICATION LEVEL
 市政行业(燃气工程、轨道交通工程除外)乙级
 建筑行业(建筑工程)乙级
 风景园林工程设计专项乙级
 工程设计资质证书编号: A251035570
 版权说明: COPYRIGHT DECLARATION

备注: NOTES

注册执业章

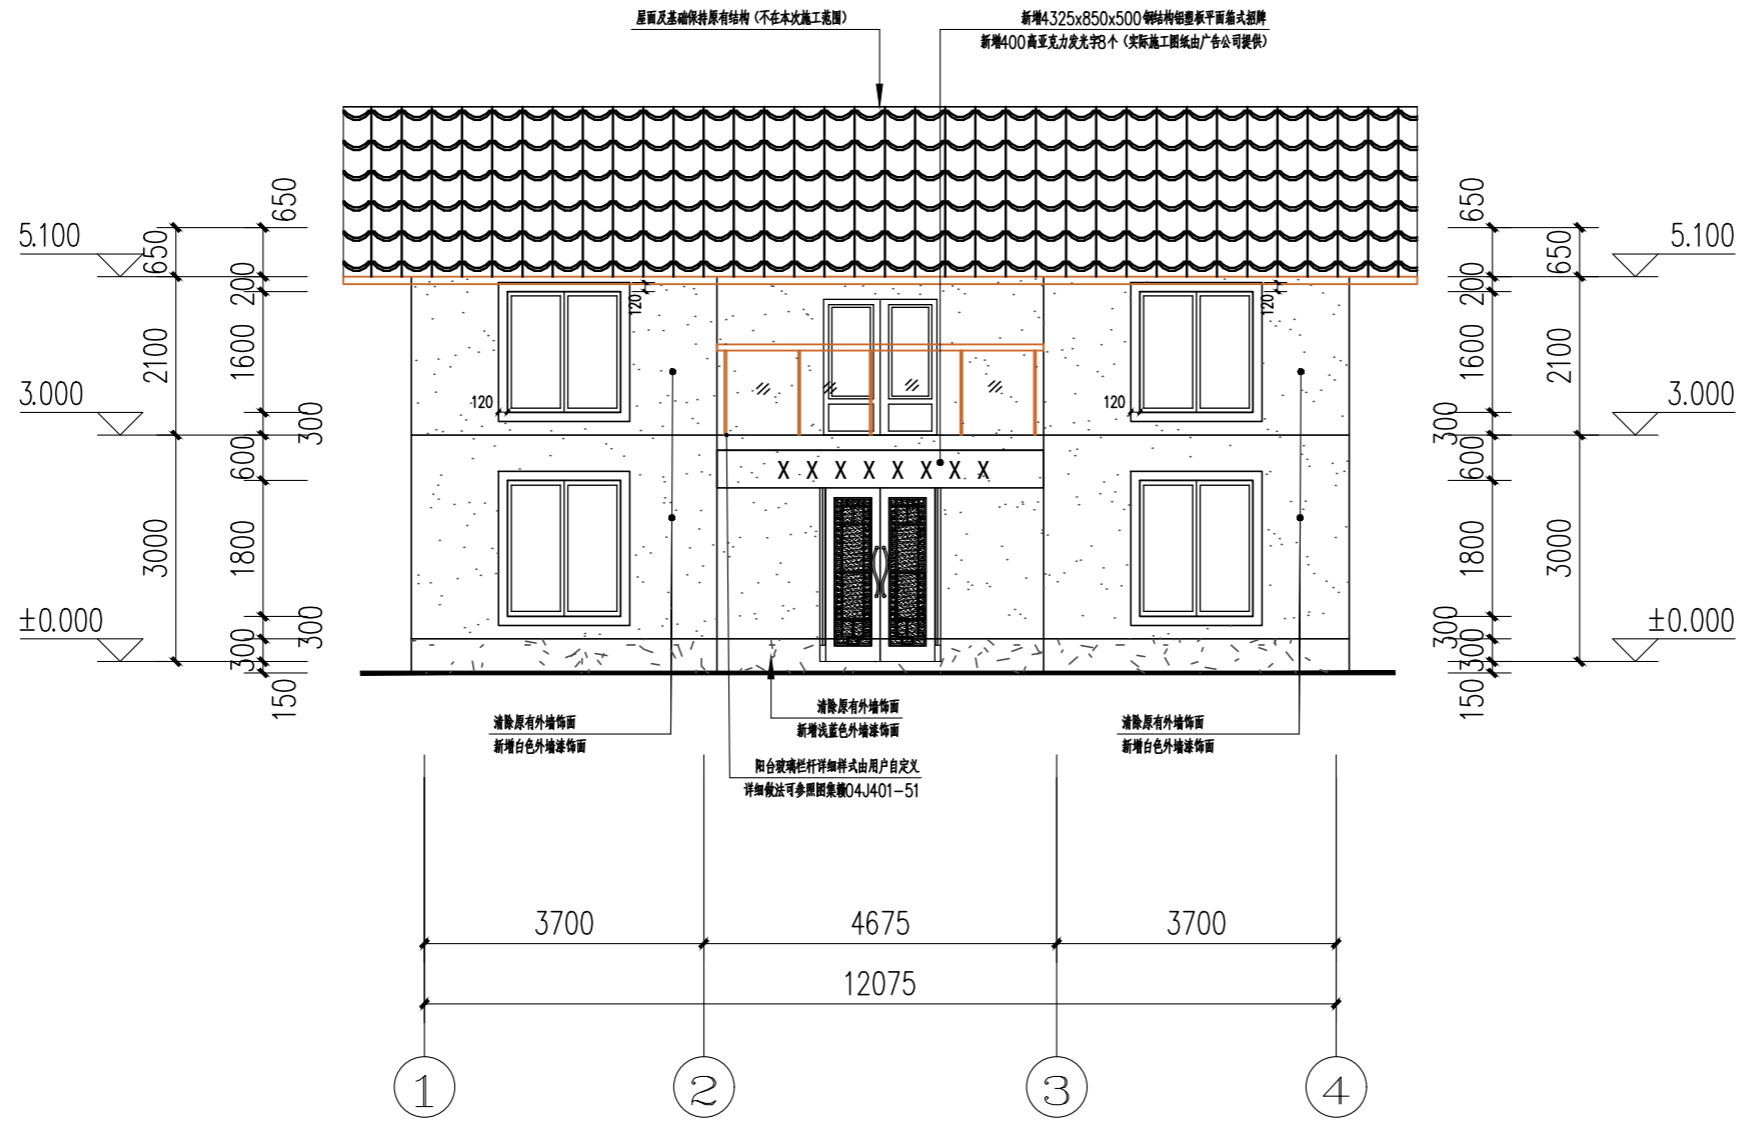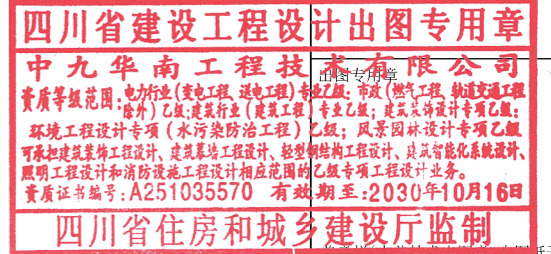

正立面图 1:100

注: 广告招牌由广告公司提供图纸设计

类别	姓名	签名
制图	周静	周静
设计	周静	周静
校对	廖龙飞	廖龙飞
专业负责人	张泉	张泉
审核	牛瑜	牛瑜
项目负责人	张泉	张泉
审定	崔海丹	崔海丹

建设单位	万安县武术乡大蓼村民委员会
工程名称	大蓼乡村农旅融合建设项目
项目名称	大蓼乡村农旅融合建设项目
图名	正立面图
图号	JS-24
比例	1:100
日期	2026.05
工程编号	



中九华南工程技术有限公司

地址 成都市青羊区日月大道一段

ADDRESS 978号2栋一单元19层1902

邮编 610000

POST 610000

电话 028-87733991

TEL 028-87733991

传真 028-87733991

FAX 028-87733991

资质等级: QUALIFICATION LEVEL

市政行业(燃气工程、轨道交通工程除外)乙级

建筑行业(建筑工程)乙级


风景园林工程设计专项乙级

工程设计资质证书编号: A251035570


版权说明: COPYRIGHT DECLARATION

备注: NOTES

注册执业章

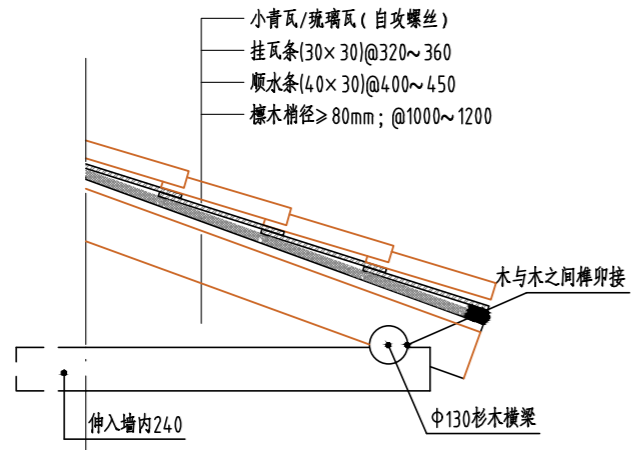

瓦屋面示意图

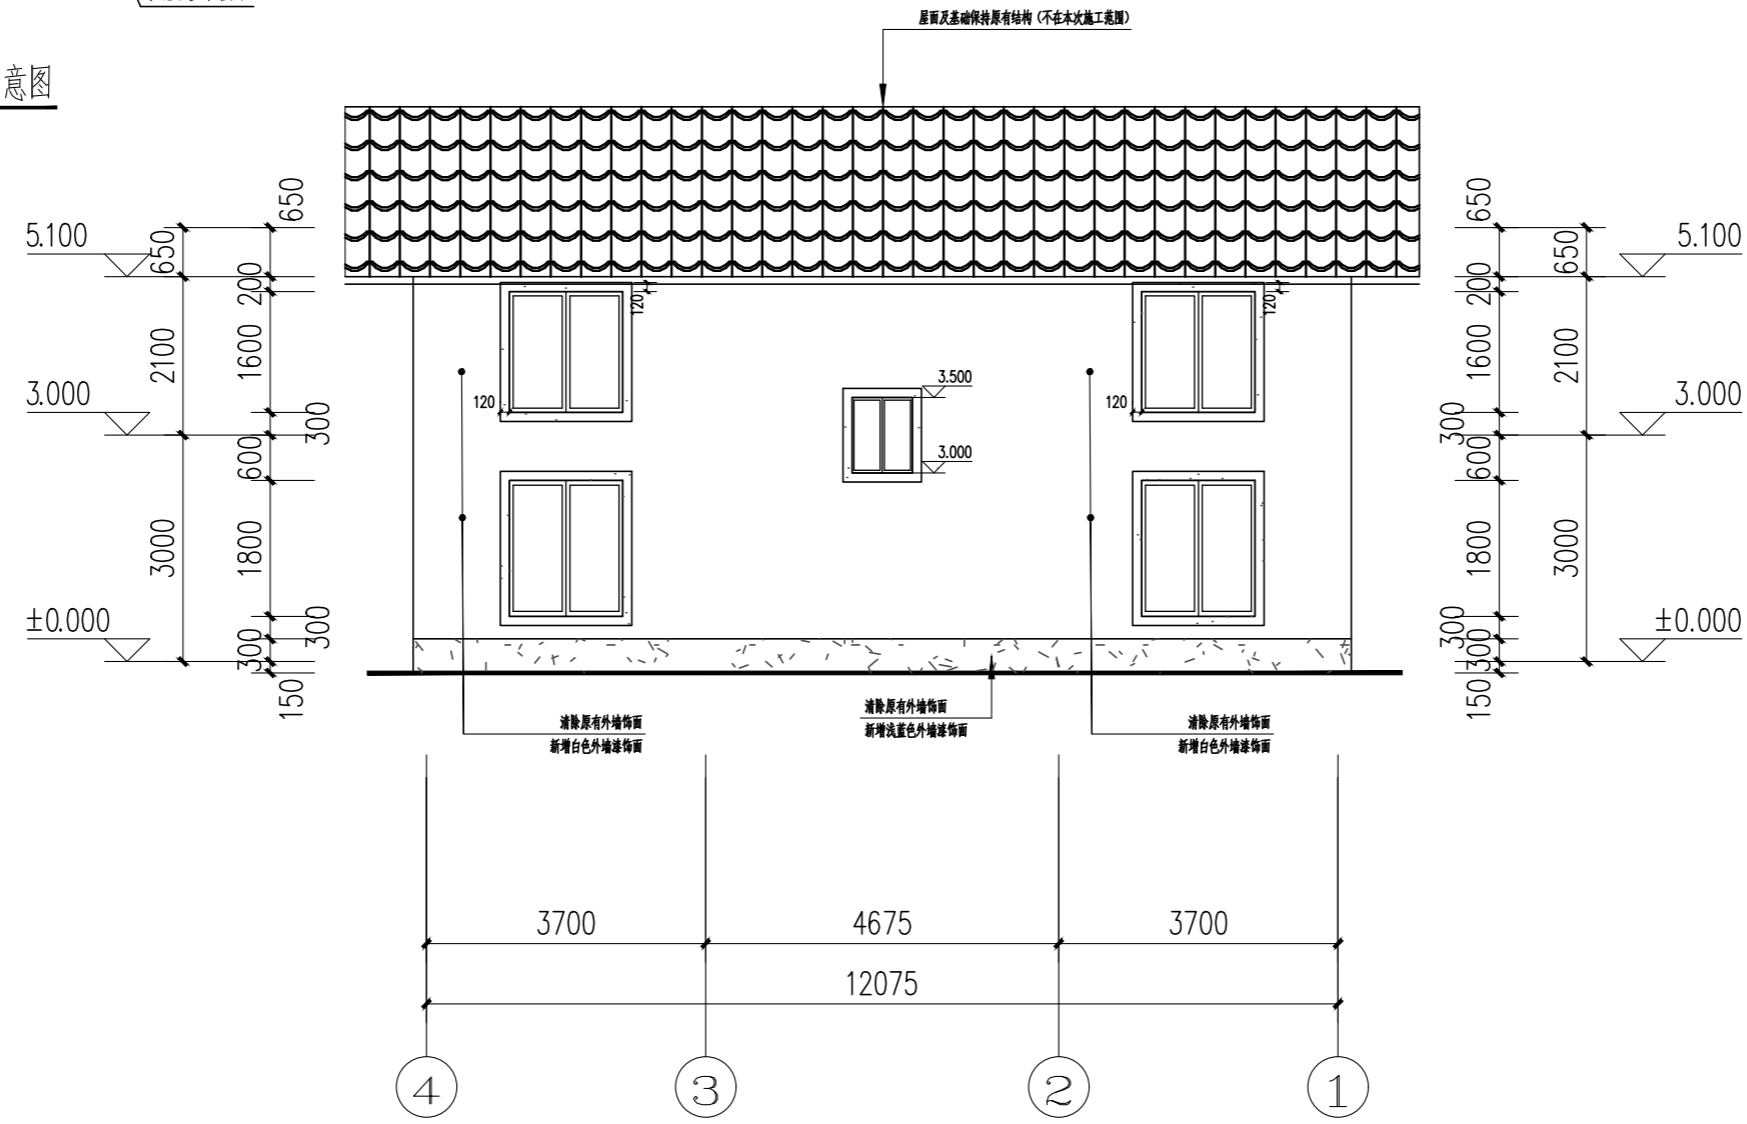

右立面图 1:100

类别	姓名	签名
制图	周静	周静
设计	周静	周静
校对	廖龙飞	廖龙飞
专业负责人	张泉	张泉
审核	牛瑜	牛瑜
项目负责人	张泉	张泉
审定	崔海丹	崔海丹

万安县武术乡大琴村民委员会
建设单位

大琴村乡村农旅融合建设项目
工程名称

大琴村乡村农旅融合建设项目
项目名称

图名 背立面图

图号 JS-25

比例 1:100

日期 2026.05

工程编号



中九华南工程技术有限公司

地址 成都市青羊区日月大道一段

ADDRESS 978号2栋一单元19层1902

邮编 610000

电话 028-87733991

TEL 028-87733991

传真 028-87733991

FAX 028-87733991

资质等级: QUALIFICATION LEVEL

市政行业(燃气工程、轨道交通工程除外)乙级

建筑行业(建筑工程)乙级

风景园林工程设计专项乙级

工程设计资质证书编号: A251035570

版权说明: COPYRIGHT DECLARATION

备注: NOTES

注册执业章

注册执业章

屋面及基础保持原有结构(不在本次施工范围)

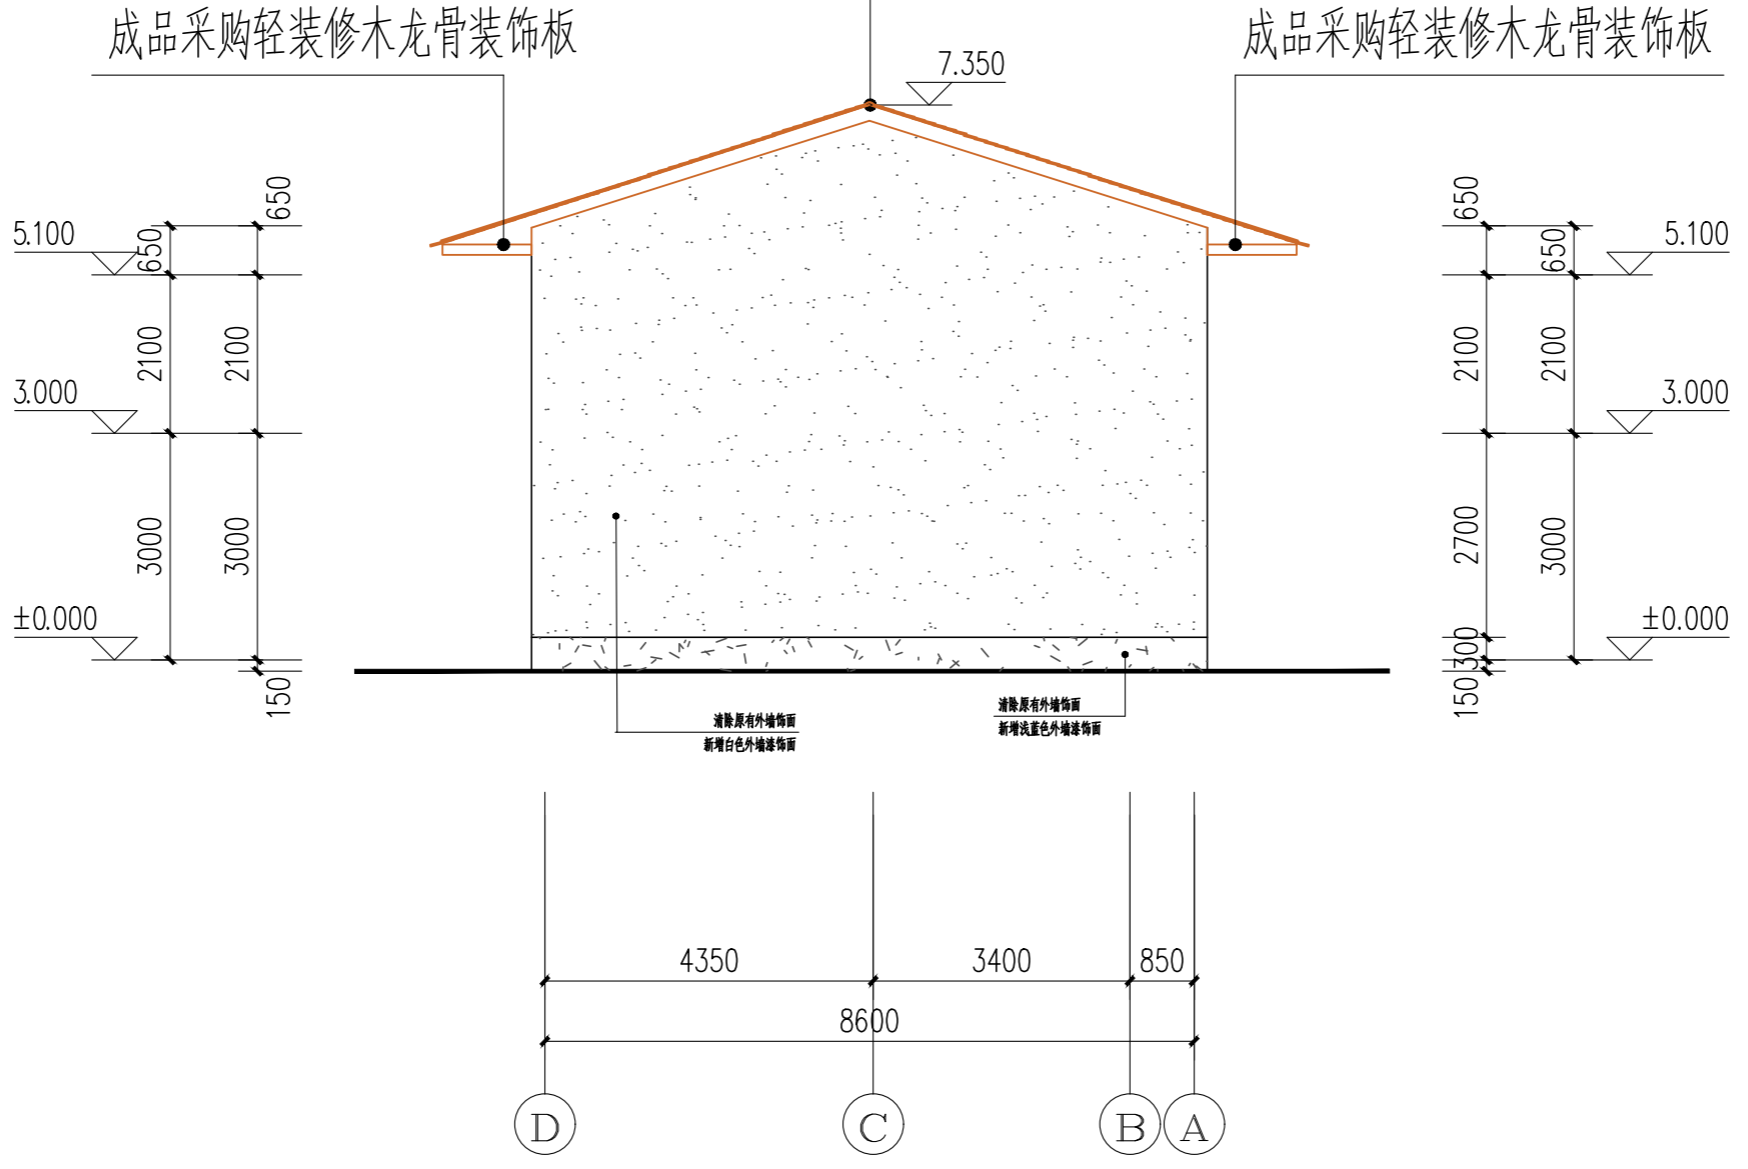

左立面图 1:100



类别	姓名	签名
制图	周静	周静
设计	周静	周静
校对	廖龙飞	廖龙飞
专业负责人	张泉	张泉
审核	牛瑜	牛瑜
项目负责人	张泉	张泉
审定	崔海丹	崔海丹

建设单位	万安县武术乡大蓼村村民委员会
工程名称	大蓼村乡村农旅融合建设项目
项目名称	大蓼村乡村农旅融合建设项目
图名	右立面图
图号	JS-26
比例	1:100
日期	2026.05
工程编号	



中九华南工程技术有限公司

地址 成都市青羊区日月大道一段

ADDRESS 978号2栋一单元19层1902

邮编 610000

POST 610000

电话 028-87733991

TEL 028-87733991

传真 028-87733991

FAX 028-87733991

资质等级: QUALIFICATION LEVEL

市政行业(燃气工程、轨道交通工程除外)乙级

建筑行业(建筑工程)乙级



风景园林工程设计专项乙级

工程设计资质证书编号: A251035570

版权说明: COPYRIGHT DECLARATION

备注: NOTES

注册执业章

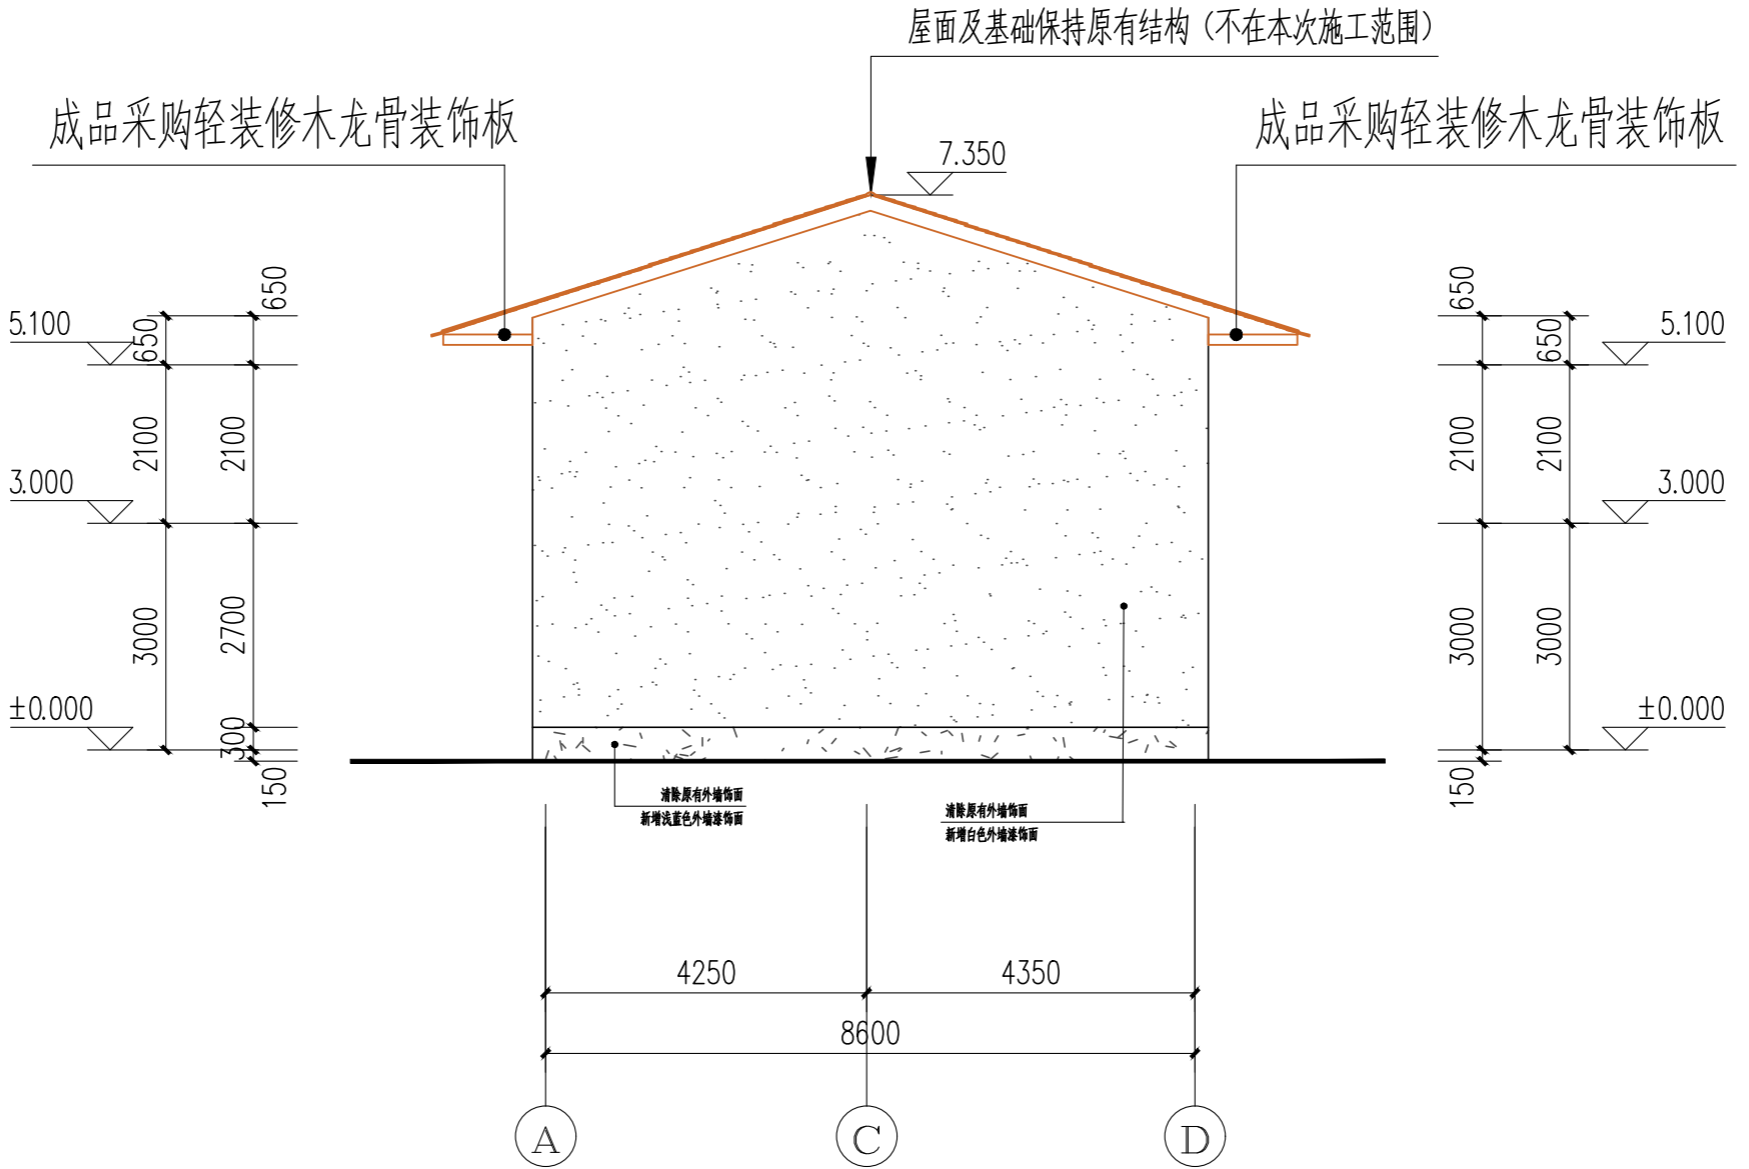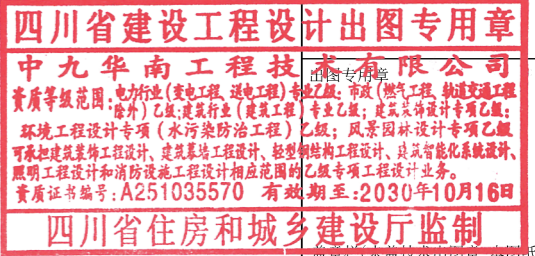

类别	姓名	签名
制图	周静	周静
设计	周静	周静
校对	廖龙飞	廖龙飞
专业负责人	张泉	张泉
审核	牛瑜	牛瑜
项目负责人	张泉	张泉
审定	崔海丹	崔海丹

建设单位	万安县武术乡大蓼村民委员会
工程名称	大蓼村乡村农旅融合建设项目
项目名称	大蓼村乡村农旅融合建设项目
图名	左立面图
图号	JS-27
比例	1:100
日期	2026.05
工程编号	