

专业	签名	日期
建筑		2025.12.28
结构		2025.12.28
给排水		2025.12.28
电气		2025.12.28
暖通		2025.12.28
智能化		2025.12.28
景观		2025.12.28
装饰		2025.12.28
道路		2025.12.28
桥梁		2025.12.28

备注栏

设计单位



浙江省建科建筑设计院有限公司

Zhejiang Institute of Architectural Science & Design Co., Ltd.
 建筑工程 甲级、园林景观 甲级、市政道路 甲级
 证书号: A133000121
 市政行业(环境、给水、排水、桥梁) 乙级
 证书号: A233000128
 城市规划 甲级 证书号: 自资规甲字21330234
 中国 浙江省杭州市西湖区文二路28号 310012
 #28 WENER RD. HANGZHOU 310012 PRC
 Tel: 0571-88277393 Fax: 0571-88057024
 http://www.zjjksjy.com

	实名	签名	日期
审定	仇侃	<i>仇侃</i>	2025.12.28
审核	黄良璧	<i>黄良璧</i>	2025.12.28
项目负责人	李晖	<i>李晖</i>	2025.12.28
专业负责人	何纪杨	<i>何纪杨</i>	2025.12.28
校对	何纪杨	<i>何纪杨</i>	2025.12.28
设计计算	王如朝	<i>王如朝</i>	2025.12.28
绘图	王如朝	<i>王如朝</i>	2025.12.28

执业专用章

(按规定加盖)

浙江省建科建筑设计院有限公司

浙江省住房和城乡建设厅备案(工)证书号: A133000121
 有效期: 2022年1月19日


浙江省住房和城乡建设厅监制

建设单位

九江市同文中学

项目名称	九江市同文中学浔东校区新建高中教学楼及食堂项目设计		
项目编号	SJ-2024-337	专业	智能化
子项名称	1号高中教学楼		
子项编号	02	阶段	施工图
图纸名称	精品录播教室、虚拟演播室平面布置图		
图号	智施-09	修改版次	

未盖出图专用章无效

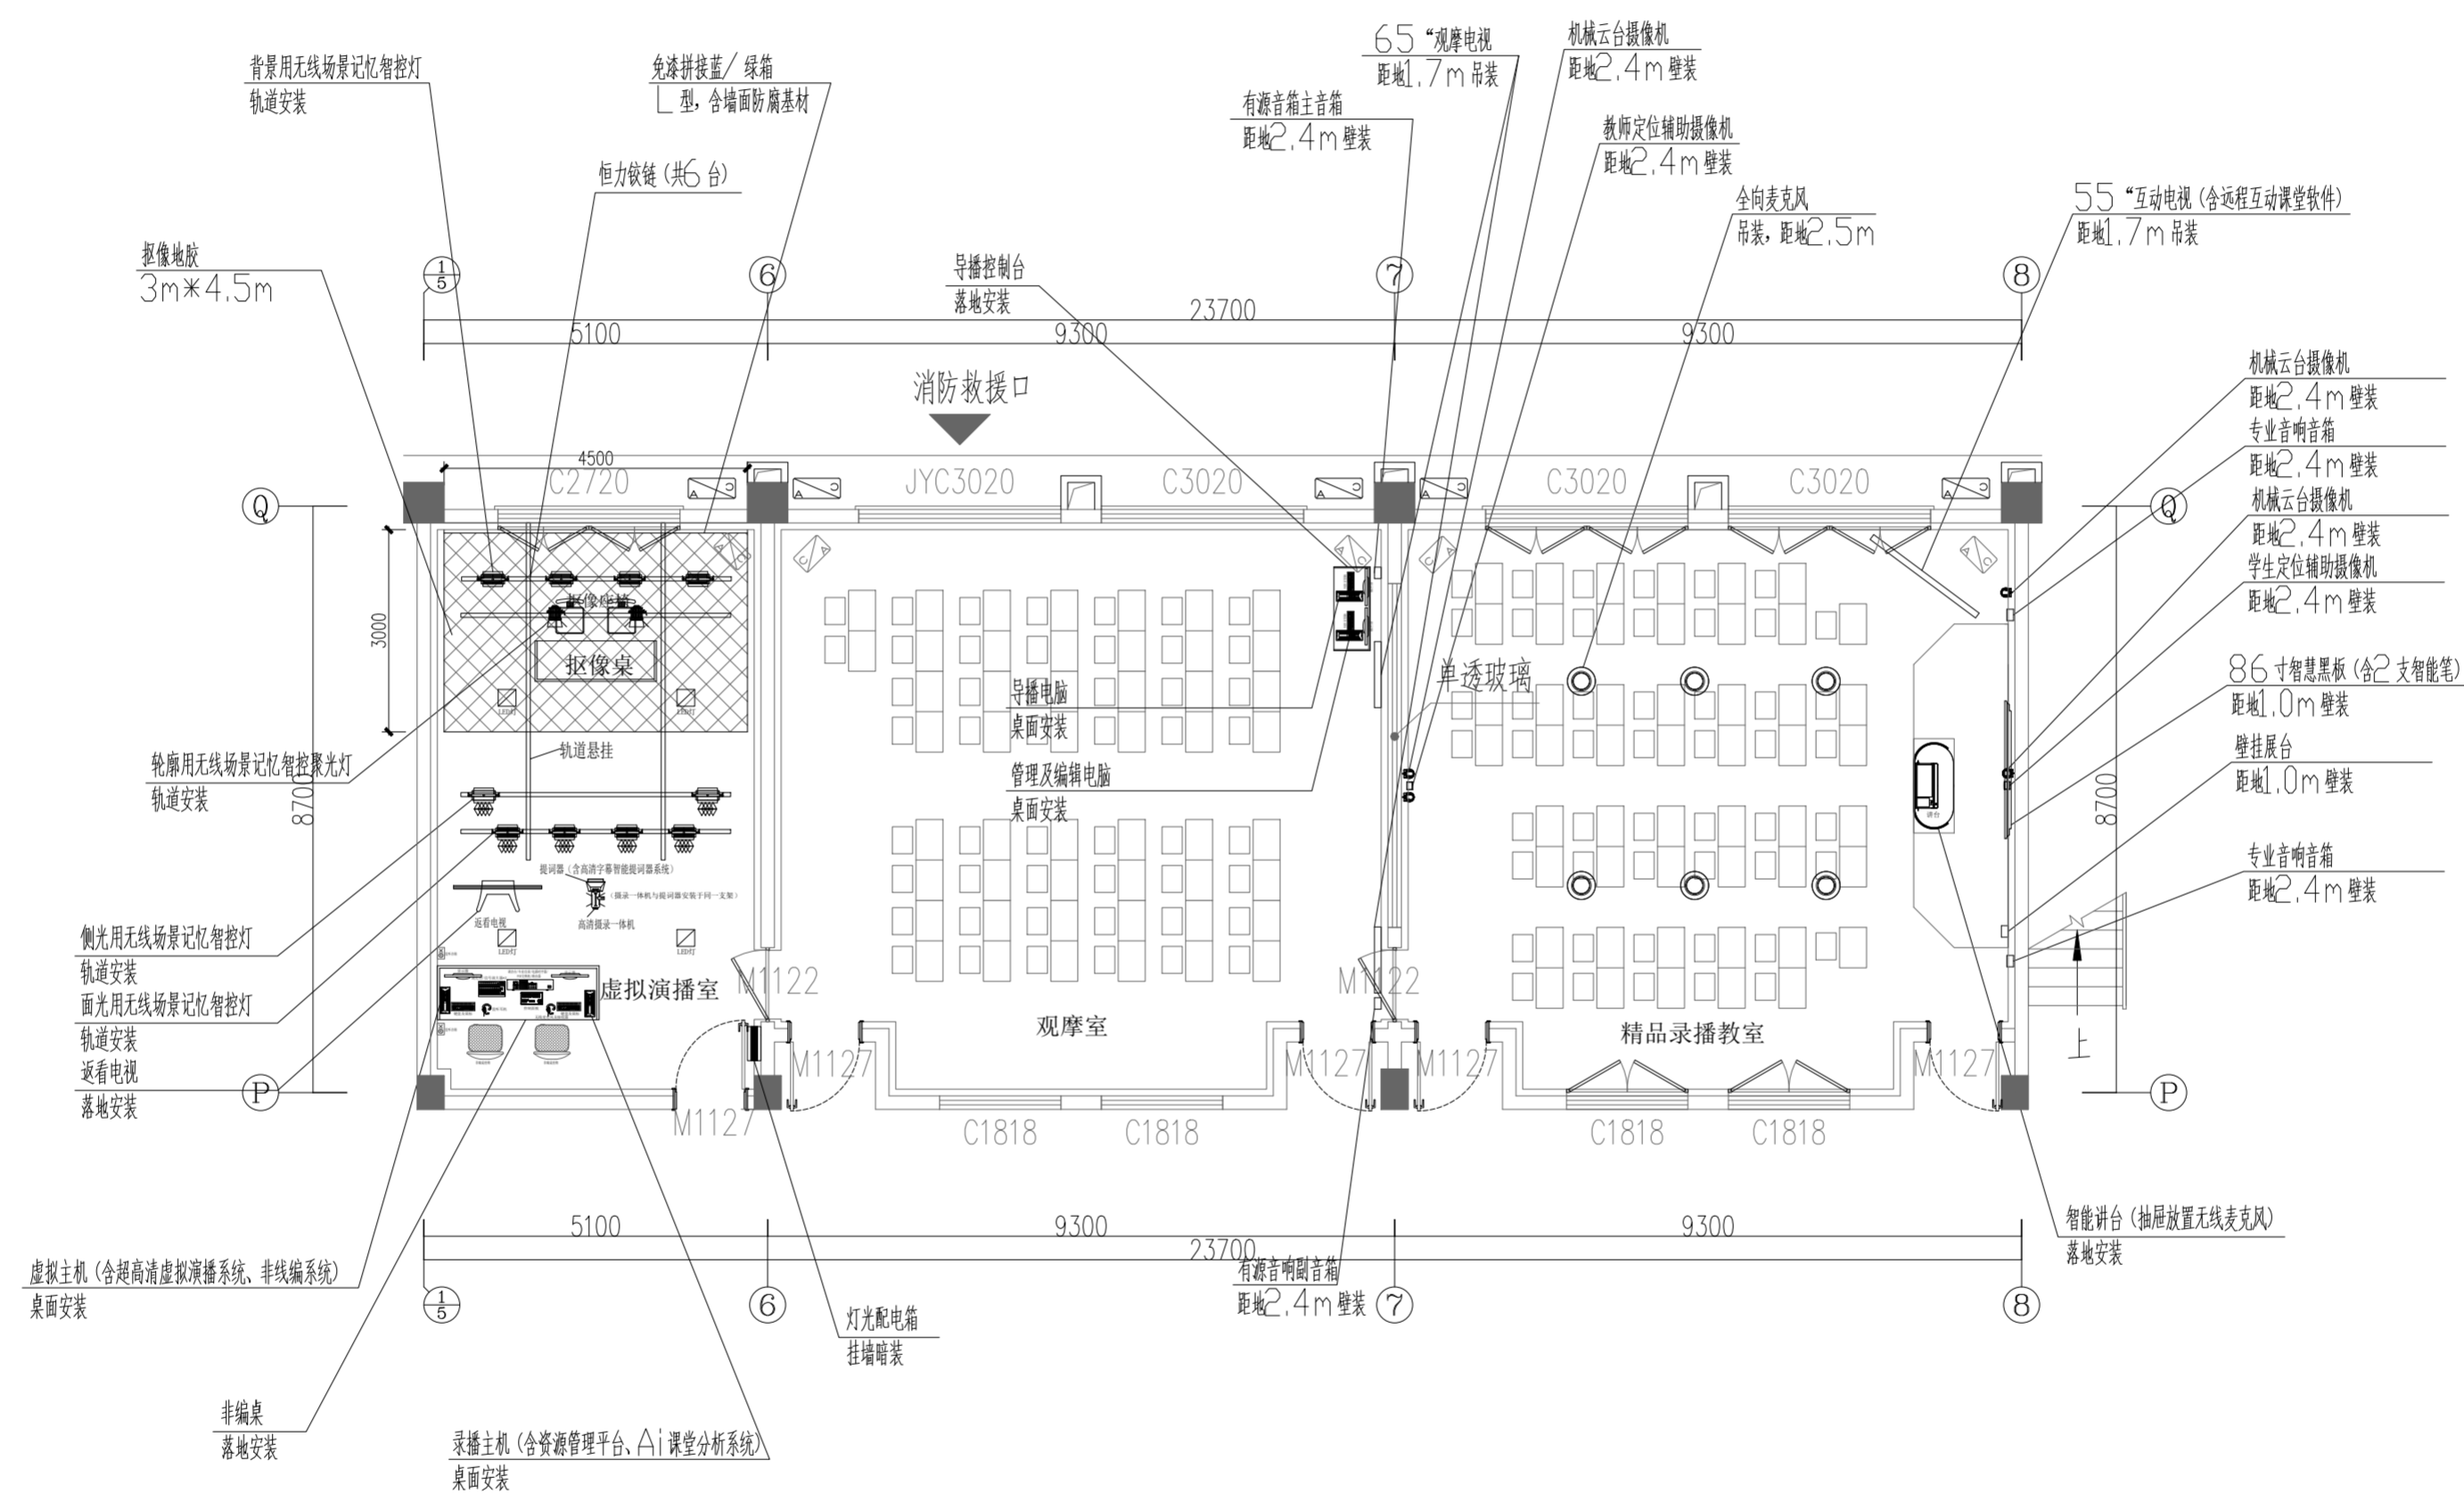

精品录播教室、虚拟演播室设备布置图

