

会 签 栏	专业	签名	日期
	建筑		2025.12.28
	结构		2025.12.28
	给排水		2025.12.28
	电气		2025.12.28
	暖通		2025.12.28
	智能化		2025.12.28
	景观		2025.12.28
	装饰		2025.12.28
	道路		2025.12.28
桥梁		2025.12.28	

备注栏

设计单位



浙江省建科建筑设计院有限公司

Zhejiang Institute of Architectural Science & Design Co., Ltd.
 建筑工程 甲级、园林景观 甲级、市政道路 甲级
 证书号: A133000121
 市政行业(环境、给水、排水、桥梁) 乙级
 证书号: A233000128
 城市规划 甲级 证书号: 自资规甲字21330234
 中国 浙江省杭州市西湖区文二路28号 310012
 #28 WENER RD. HANGZHOU 310012 PRC
 Tel: 0571-88277393 Fax: 0571-88057024
 http://www.zjksjy.com

	实名	签名	日期
审定	仇侃	<i>仇侃</i>	2025.12.28
审核	黄良璧	<i>黄良璧</i>	2025.12.28
项目负责人	李晖	<i>李晖</i>	2025.12.28
专业负责人	何纪杨	<i>何纪杨</i>	2025.12.28
校对	何纪杨	<i>何纪杨</i>	2025.12.28
设计计算	王如朝	<i>王如朝</i>	2025.12.28
绘图	王如朝	<i>王如朝</i>	2025.12.28

执业专用章

(按规定加盖)

浙江省建科建筑设计院有限公司

浙江省住房和城乡建设厅监制


NO:A133000121

有效期至2029年1月19日

建设单位

九江市同文中学

项目名称	九江市同文中学浔东校区新建高中教学楼及食堂项目设计		
项目编号	SJ-2024-337	专业	智能化
子项名称	2号食堂		
子项编号	03	阶段	施工图
图纸名称	舞台幕布布置图		
图号	智施-12	修改版次	
未盖出图专用章无效			

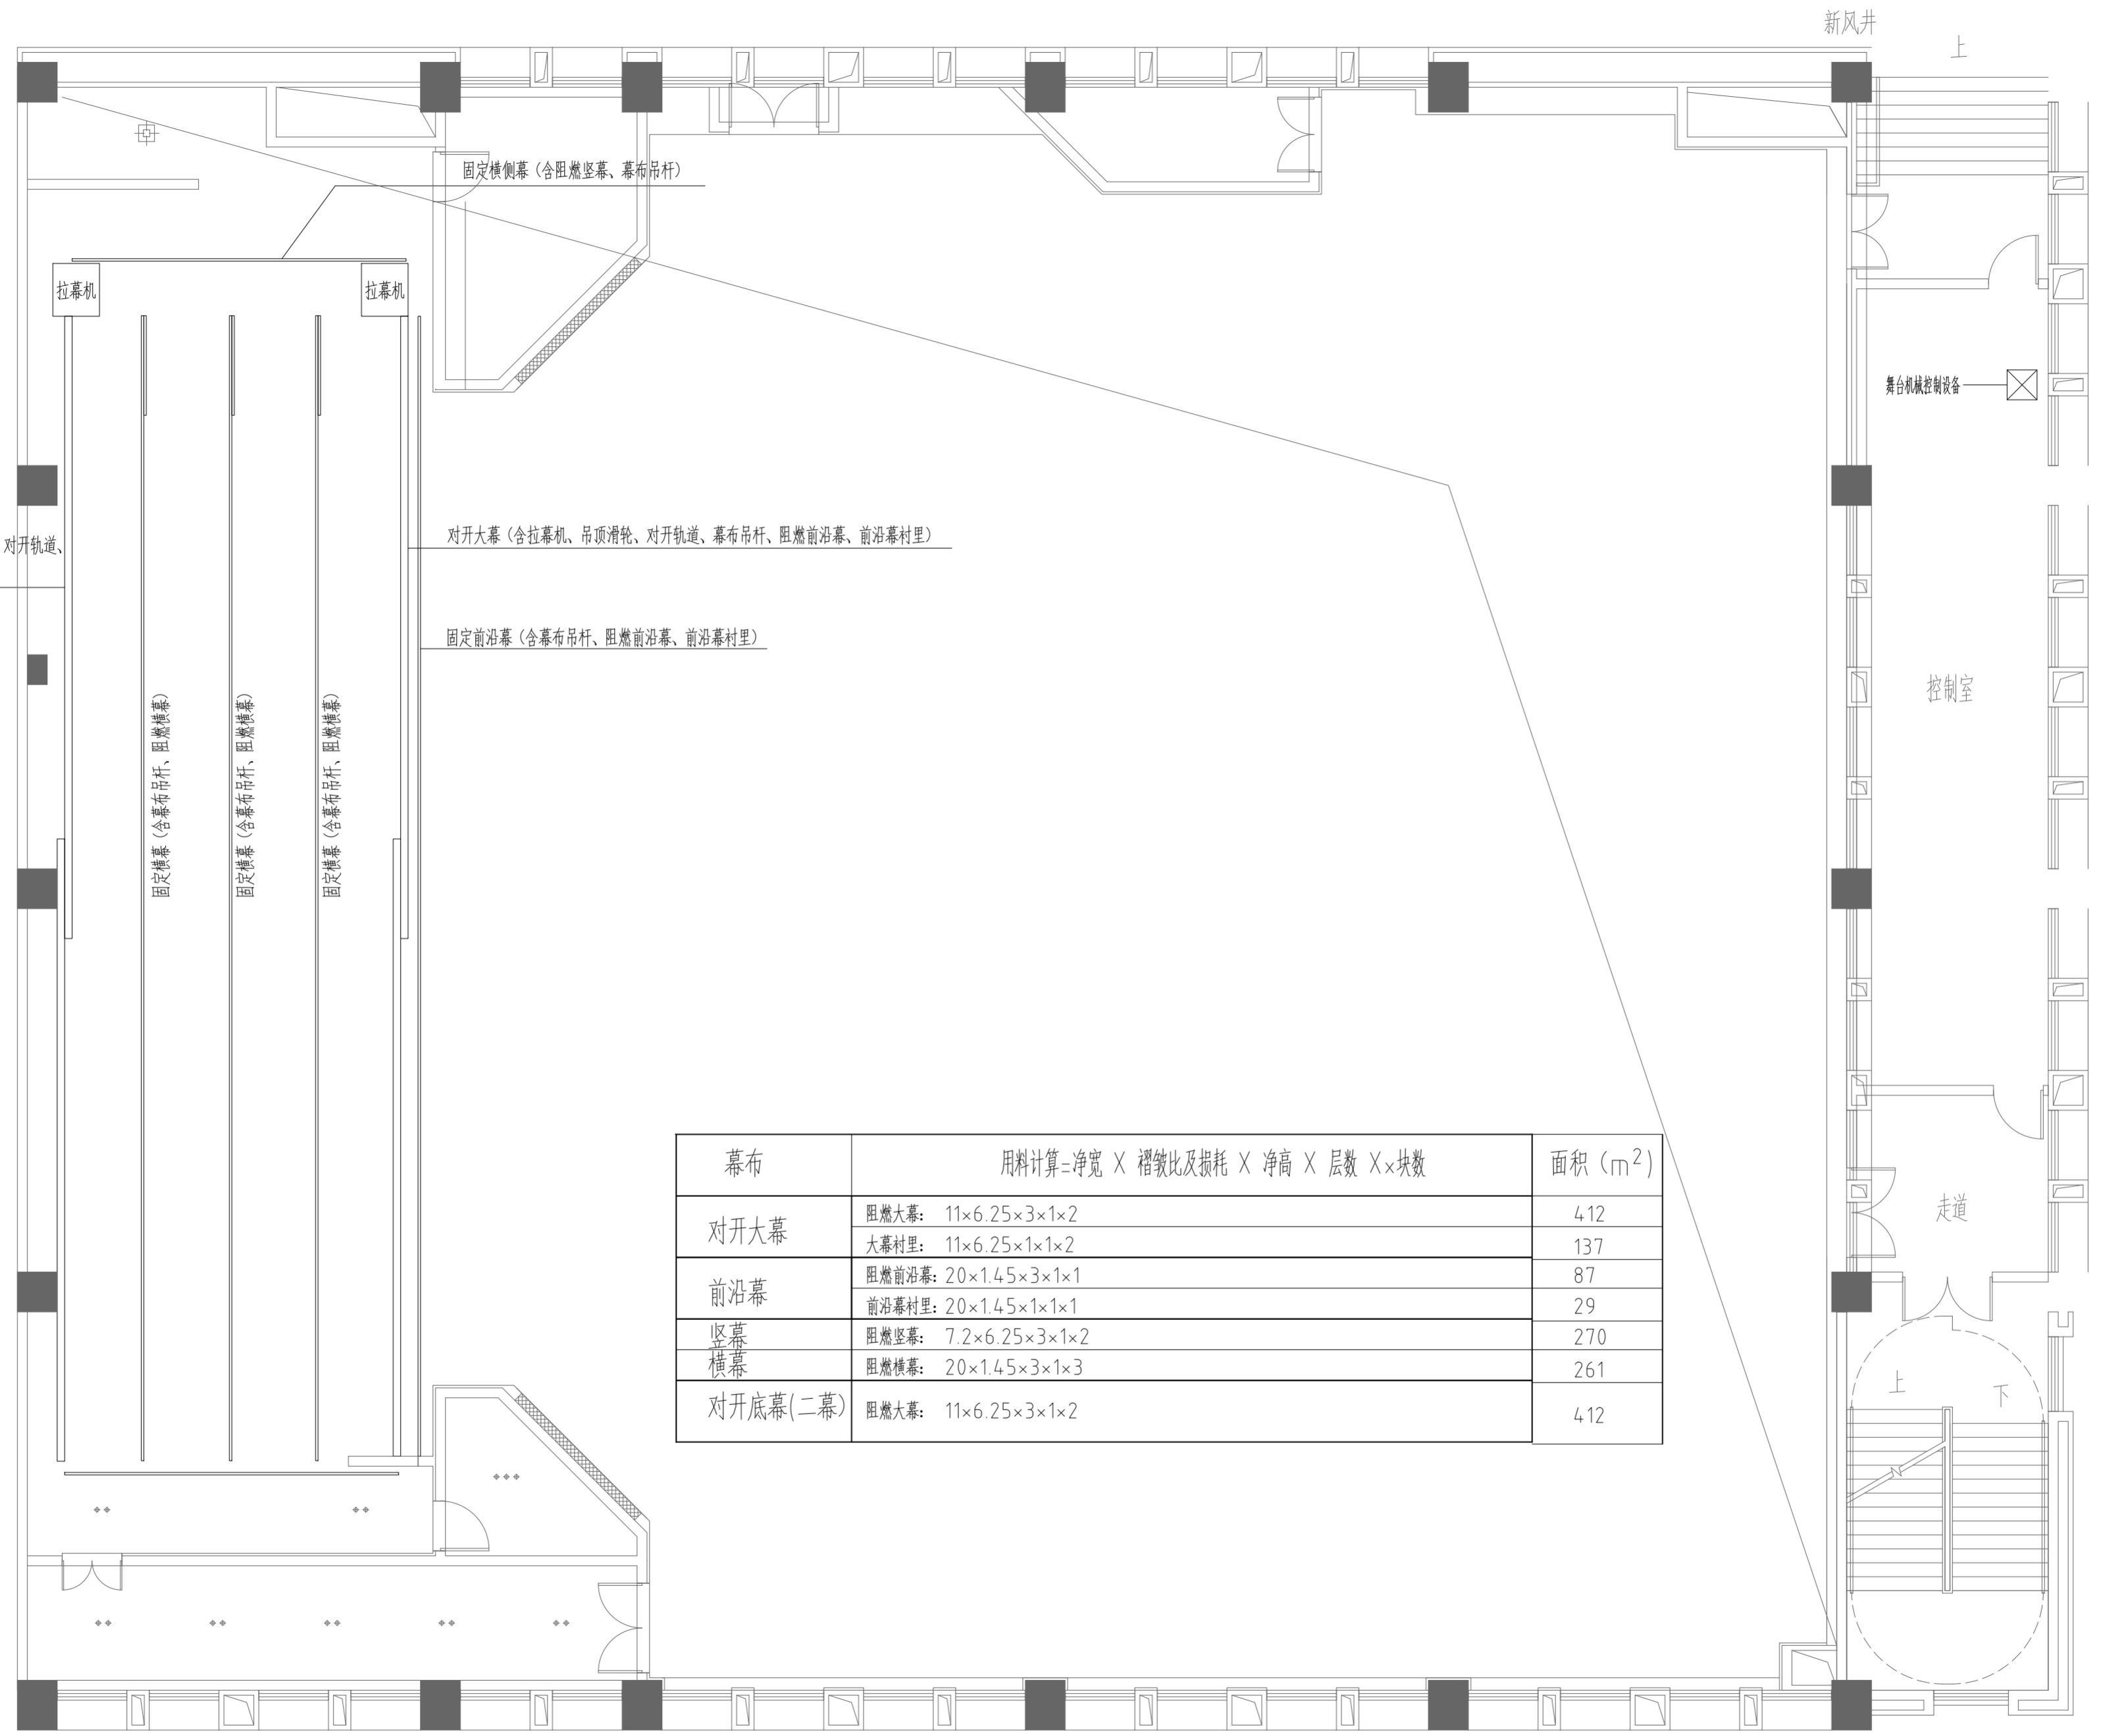

幕布	用料计算=净宽 × 褶皱比及损耗 × 净高 × 层数 × 块数	面积 (m ²)
对开大幕	阻燃大幕: 11×6.25×3×1×2	412
	大幕衬里: 11×6.25×1×1×2	137
前沿幕	阻燃前沿幕: 20×1.45×3×1×1	87
	前沿幕衬里: 20×1.45×1×1×1	29
竖幕	阻燃竖幕: 7.2×6.25×3×1×2	270
横幕	阻燃横幕: 20×1.45×3×1×3	261
对开底幕(二幕)	阻燃大幕: 11×6.25×3×1×2	412

注:

- 多媒体会议系统具备与火灾自动报警系统联动的功能。
- 本系统的通信电缆和光缆均采用燃烧性能等级不低于B2级的通信电缆和光缆。

舞台幕布布置图
(食堂三层素质教育中心)