


专业	签名	日期
建筑	于程	2025.07.10
结构	于程	2025.07.10
给排水	于程	2025.07.10
电气	于程	2025.07.10
暖通	于程	2025.07.10
智能化	于程	2025.07.10
景观	于程	2025.07.10
装饰	于程	2025.07.10
道路	于程	2025.07.10
桥梁	于程	2025.07.10

备注栏

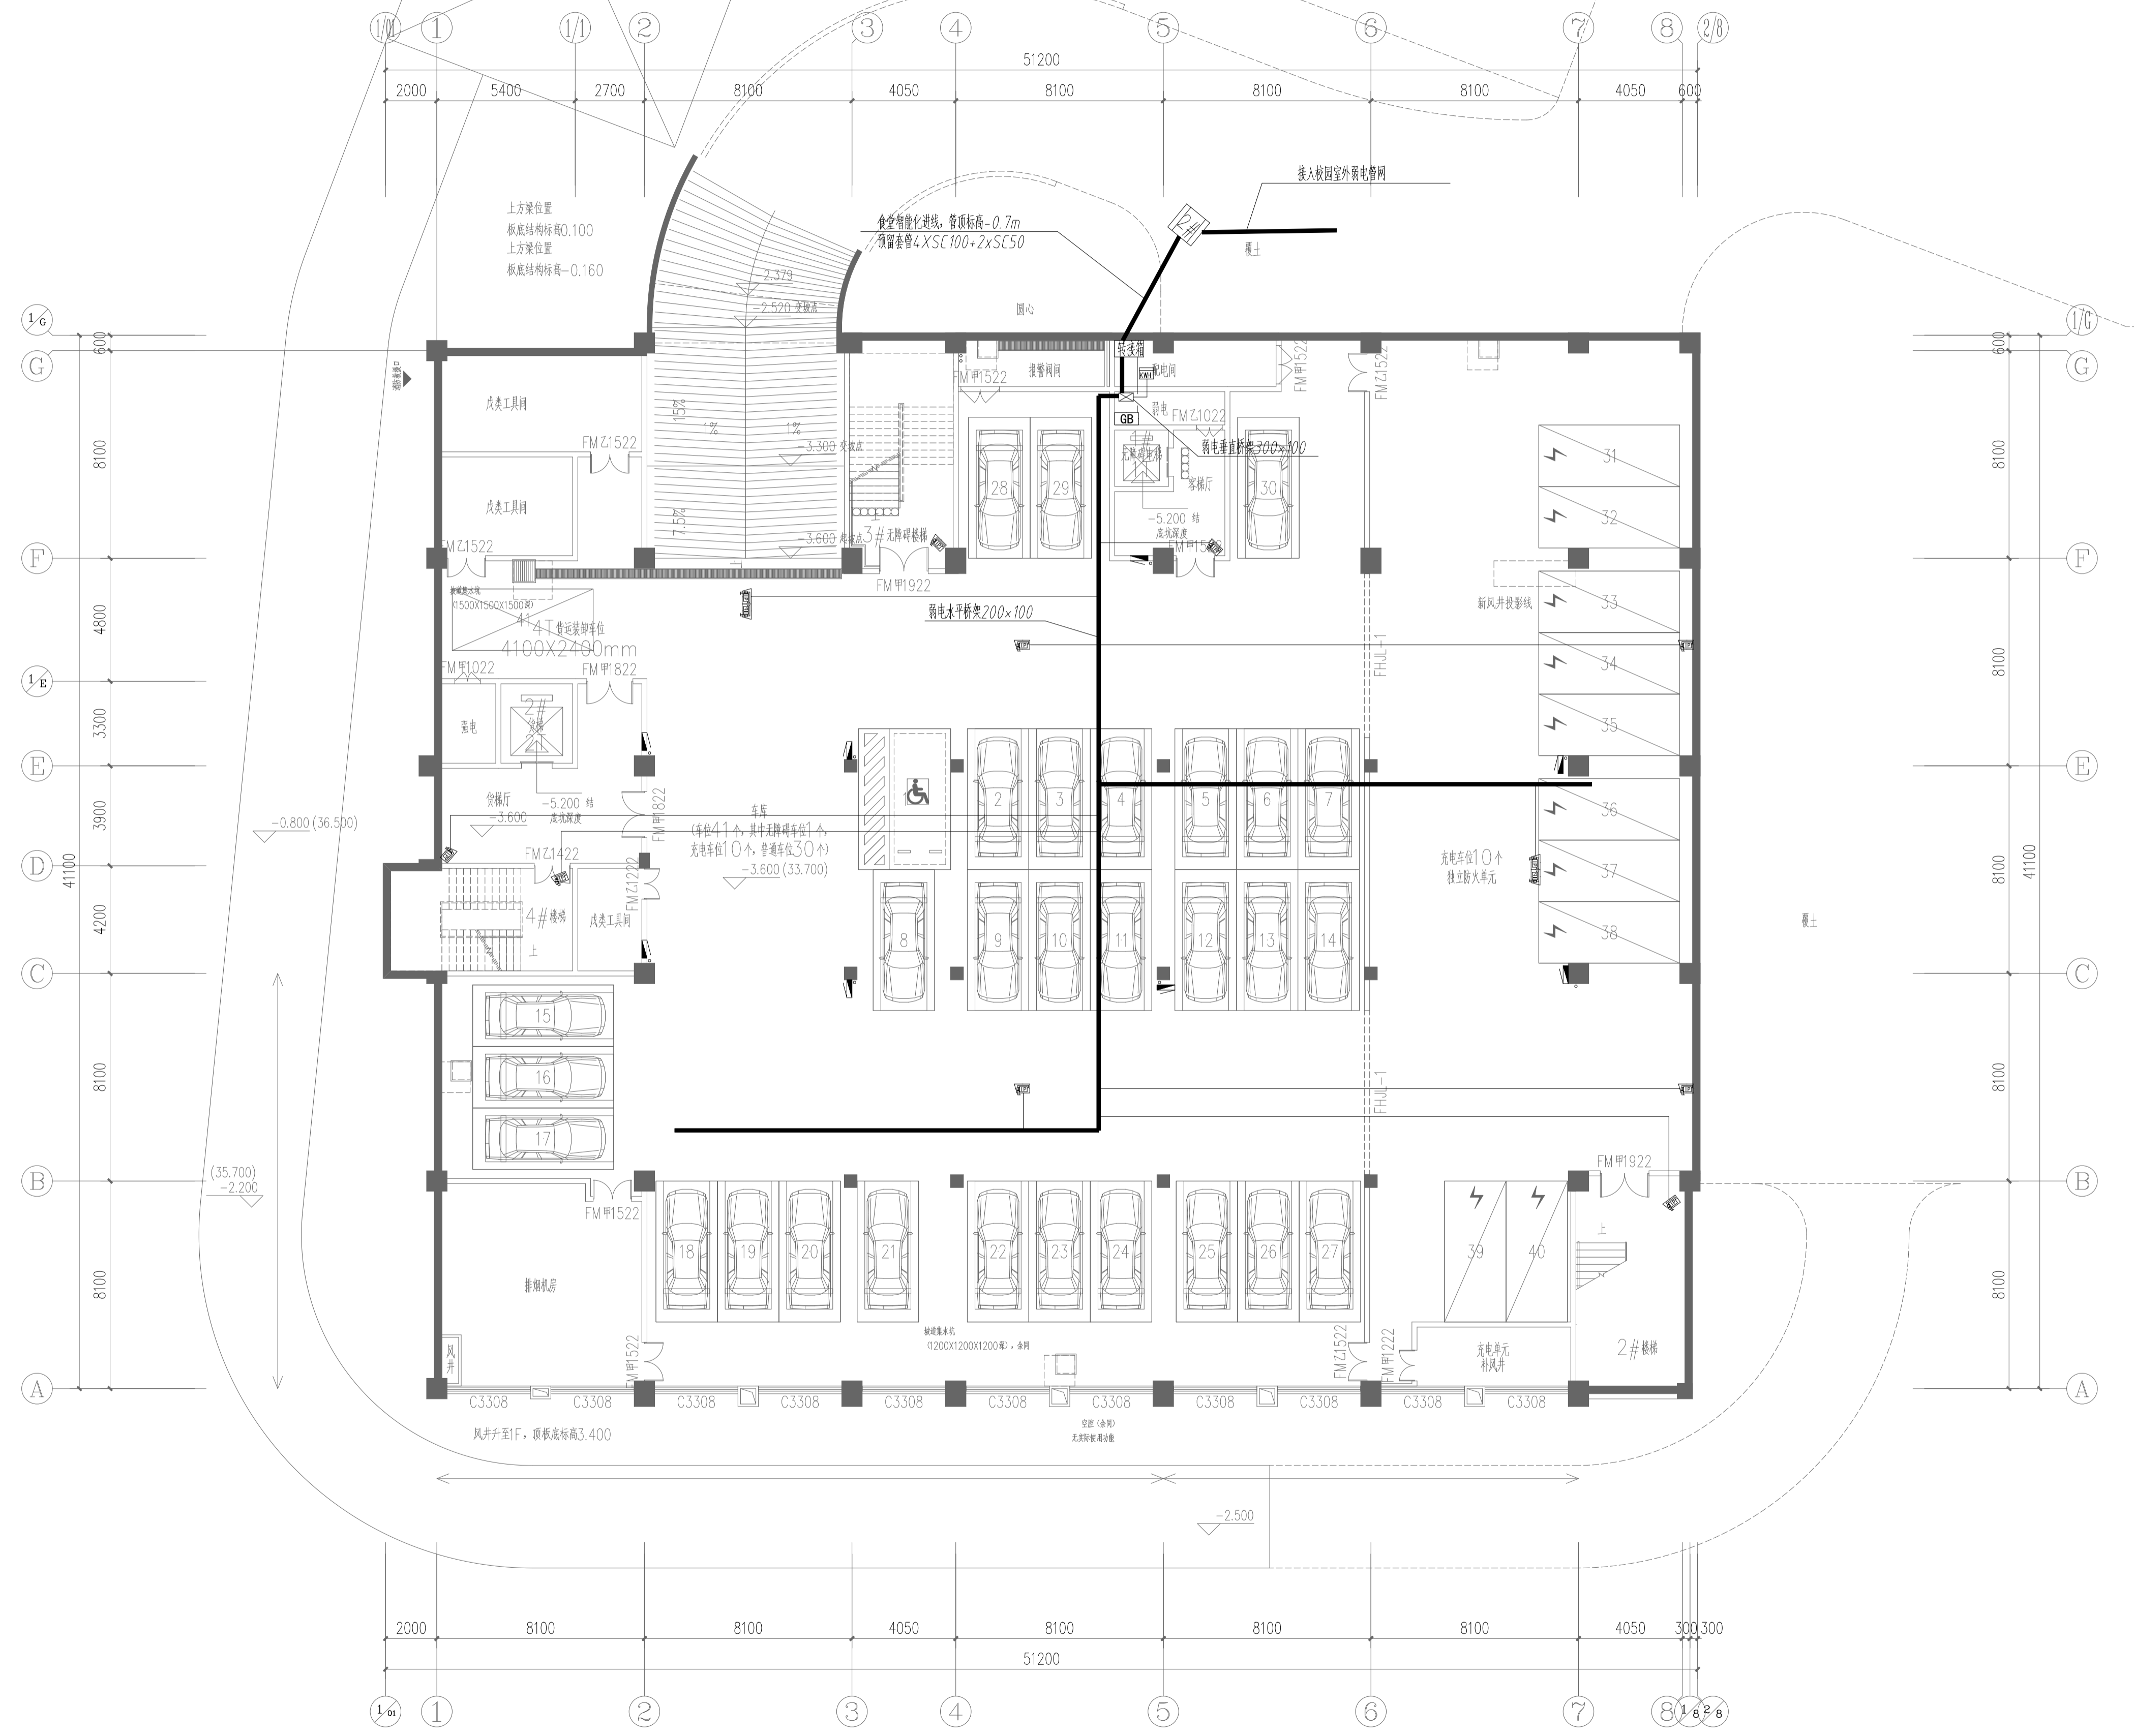

设计单位

浙江省建科建筑设计院有限公司

Zhejiang Institute of Architectural Science & Design Co., Ltd.
 建筑工程 甲级、园林景观设计 甲级、市政道路 甲级
 证书号: A133000121
 市政行业(环境、给水、排水、桥梁) 乙级
 证书号: A233000128
 城乡规划 甲级 证书号: 自规规甲字21330234
 中国浙江省杭州市西湖区文二路28号 310012
 #28 WENER RD, HANGZHOU 310012 PRC
 Tel: 0571-88277393 Fax: 0571-88057024
 http://www.zjksjy.com

姓名	签名	日期
审定	仇佩	2025.07.10
审核	黄良璧	2025.07.10
项目负责人	李晖	2025.07.10
专业负责人	何纪杨	2025.07.10
校对	何纪杨	2025.07.10
设计计算	王如朝	2025.07.10
绘图	王如朝	2025.07.10

执业专用章

(按规定加盖)

浙江省建科建筑设计院有限公司

浙江省住房和城乡建设厅监制

NO.A133000121

有效期至2025年1月19日

建设单位	九江市同文中学
项目名称	九江市同文中学浔东校区新建高中教学楼及食堂项目设计
项目编号	SJ-2024-337 专业 智能化
子项名称	2号食堂
子项编号	03 阶段 施工图
图纸名称	食堂地下一层平面图
图号	智能-01 修改版次 A
未盖出图专用章无效	