


专业	签名	日期
建筑		2025.12.28
结构		2025.12.28
给排水		2025.12.28
电气		2025.12.28
暖通		2025.12.28
智能化		2025.12.28
景观		2025.12.28
装饰		2025.12.28
道路		2025.12.28
桥梁		2025.12.28

备注栏

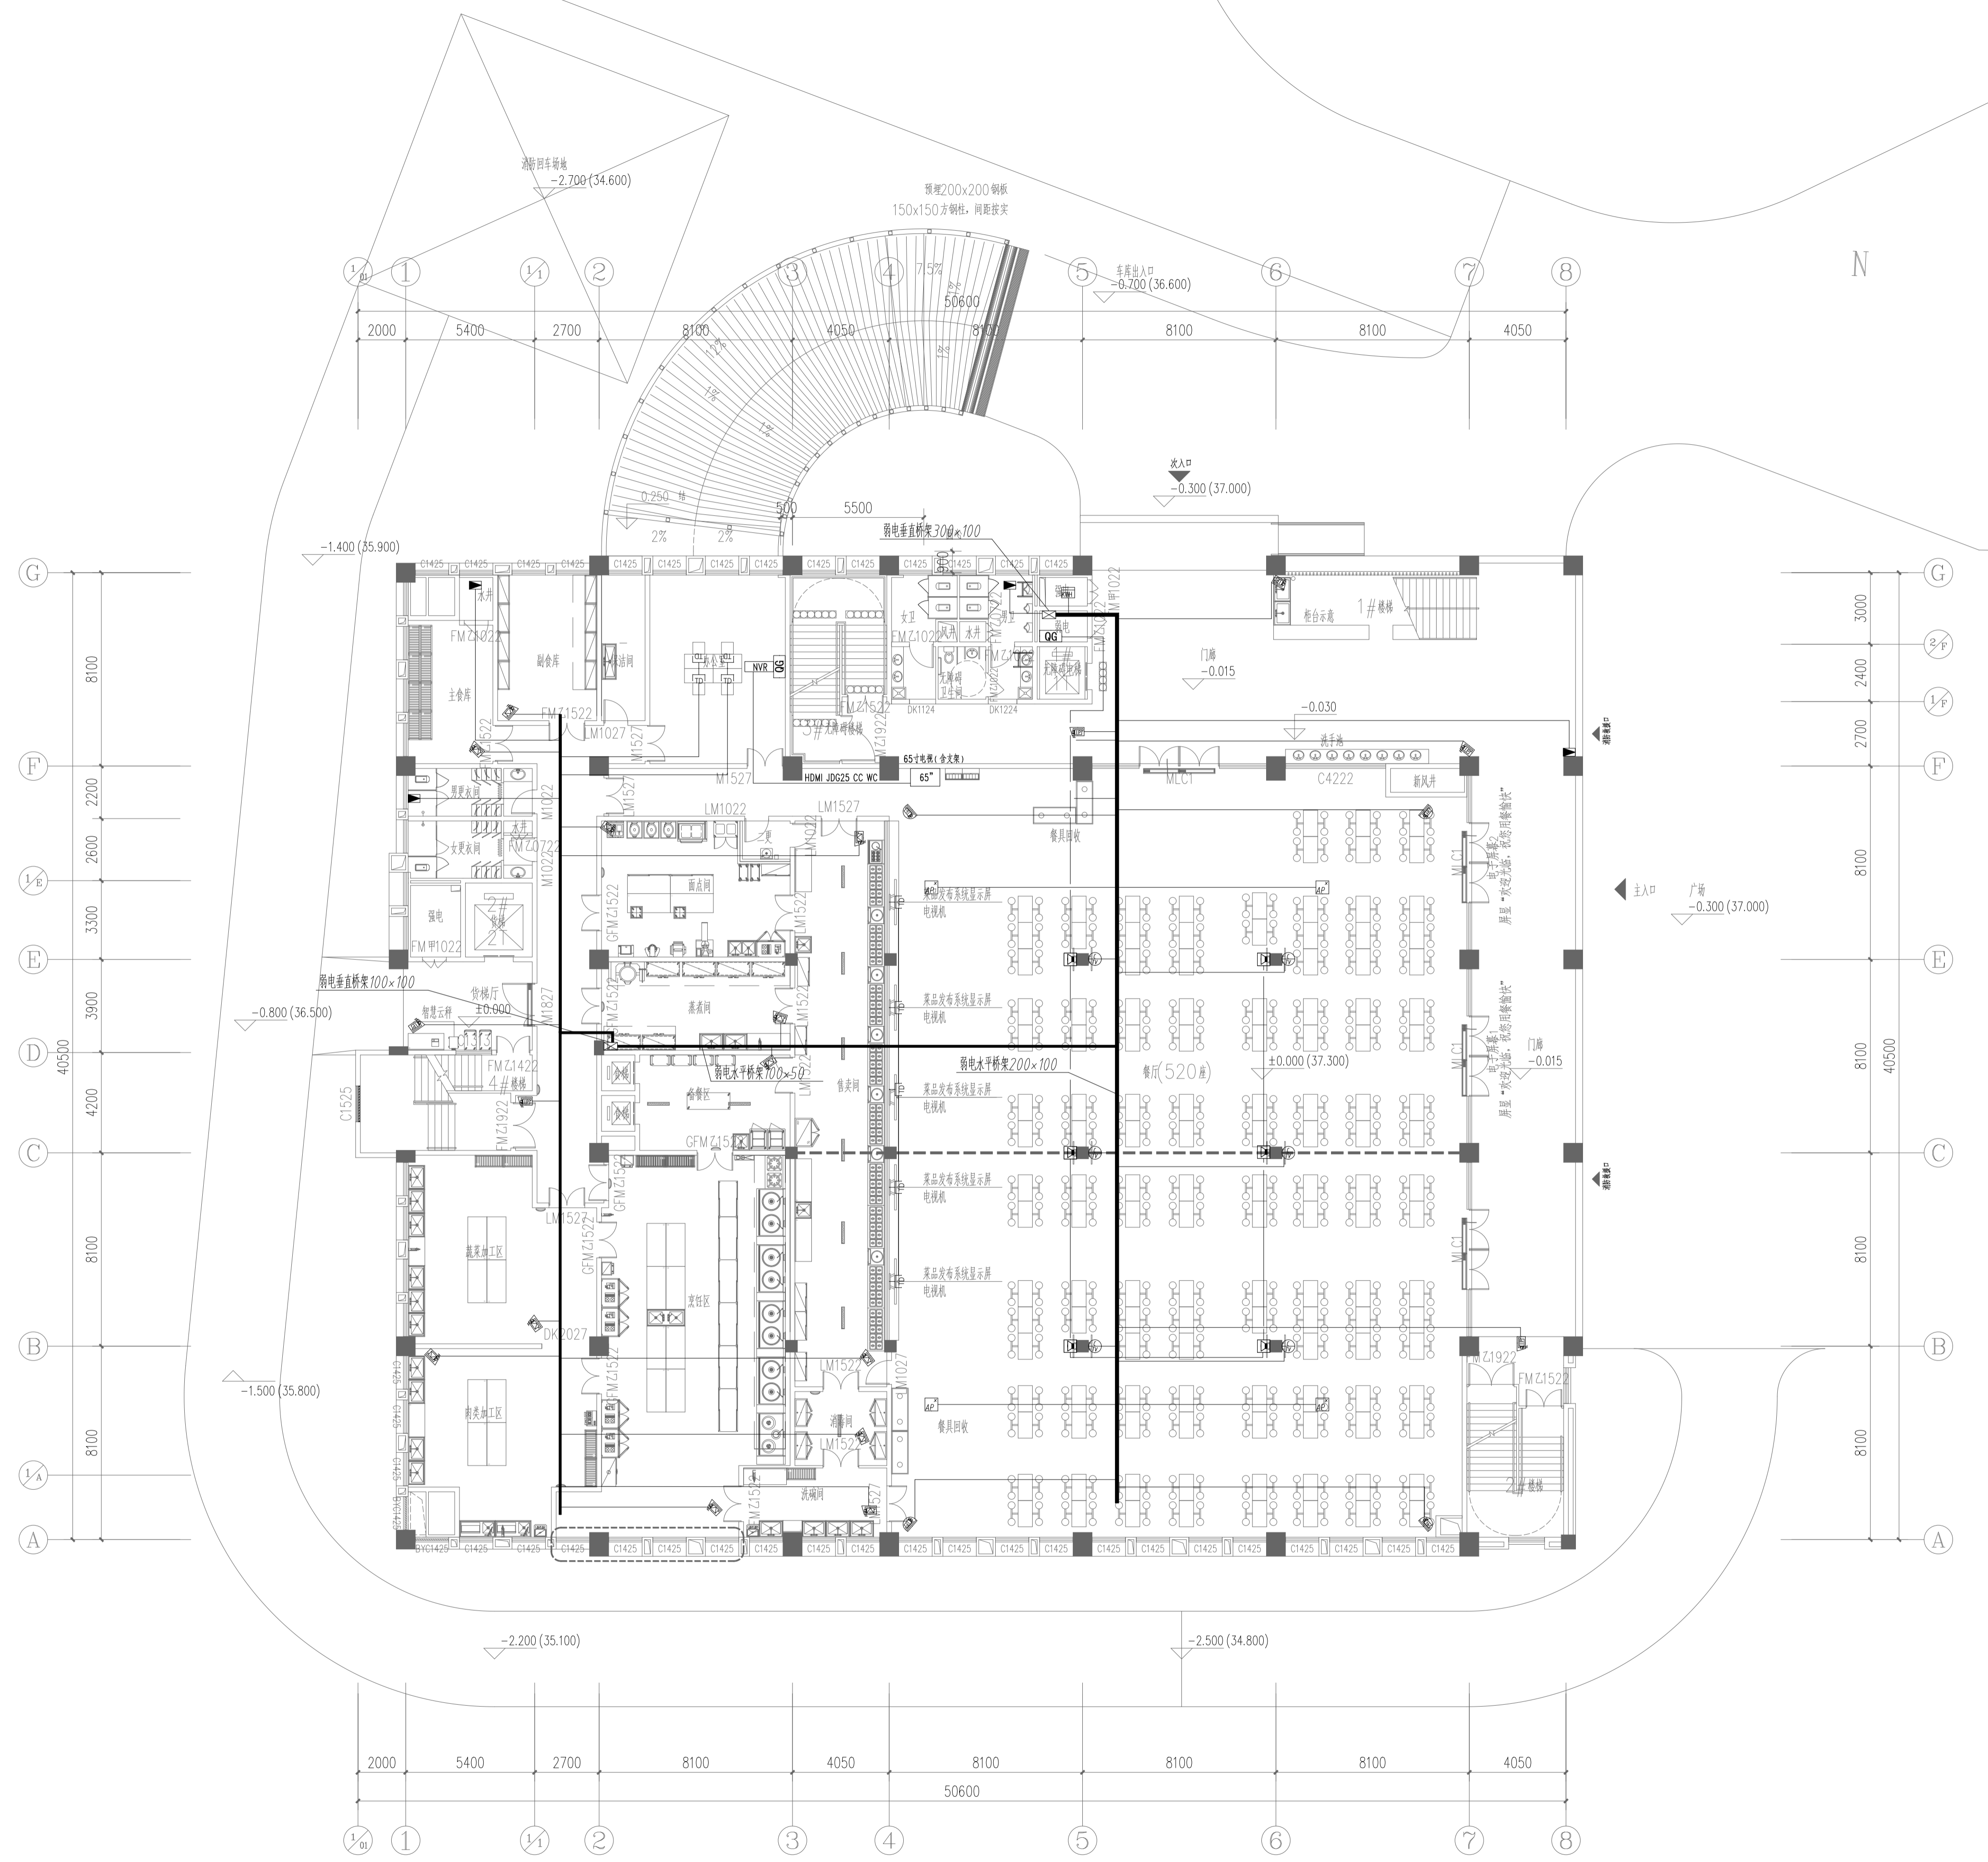

注：厨房区域弱电需由厨房厂家做二次深化设计。

设计单位

浙江省建科建筑设计院有限公司

Zhejiang Institute of Architectural Science & Design Co., Ltd.  
 建筑工程 甲级、园林景观 甲级、市政道路 甲级  
 证书号: A133000121  
 市政行业 (环境、给水、排水、桥梁) 乙级  
 证书号: A23300128  
 城乡规划 甲级 证书号: 自规规甲字1330234  
 中国 浙江省杭州市西湖区文二路28号 310012  
 #28 WEN ER RD, HANGZHOU 310012 PRC  
 Tel: 0571-88277393 Fax: 0571-88657024  
 http://www.zjksjy.com

姓名	签名	日期
审定	仇侃	2025.12.28
审核	黄良璧	2025.12.28
项目负责人	李晖	2025.12.28
专业负责人	何纪杨	2025.12.28
校对	何纪杨	2025.12.28
设计计算	王如朝	2025.12.28
绘图	王如朝	2025.12.28

执业专用章

(按规定加盖)

浙江省建科建筑设计院有限公司

浙江省住房和城乡建设厅监制

NO.A133000121

有效期至2025年1月19日

建设单位	九江市同文中学	
项目名称	九江市同文中学浔东校区新建高中教学楼及食堂项目设计	
项目编号	SJ-2024-337	专业   智能化
子项名称	2号食堂	
子项编号	03	阶段   施工图
图纸名称	食堂一层平面图	
图号	智能-02	修改版次
未盖出图专用章无效		