


专业	签名	日期
建筑		2025.12.28
结构		2025.12.28
给排水		2025.12.28
电气		2025.12.28
暖通		2025.12.28
智能化		2025.12.28
景观		2025.12.28
装饰		2025.12.28
道路		2025.12.28
桥梁		2025.12.28

备注栏

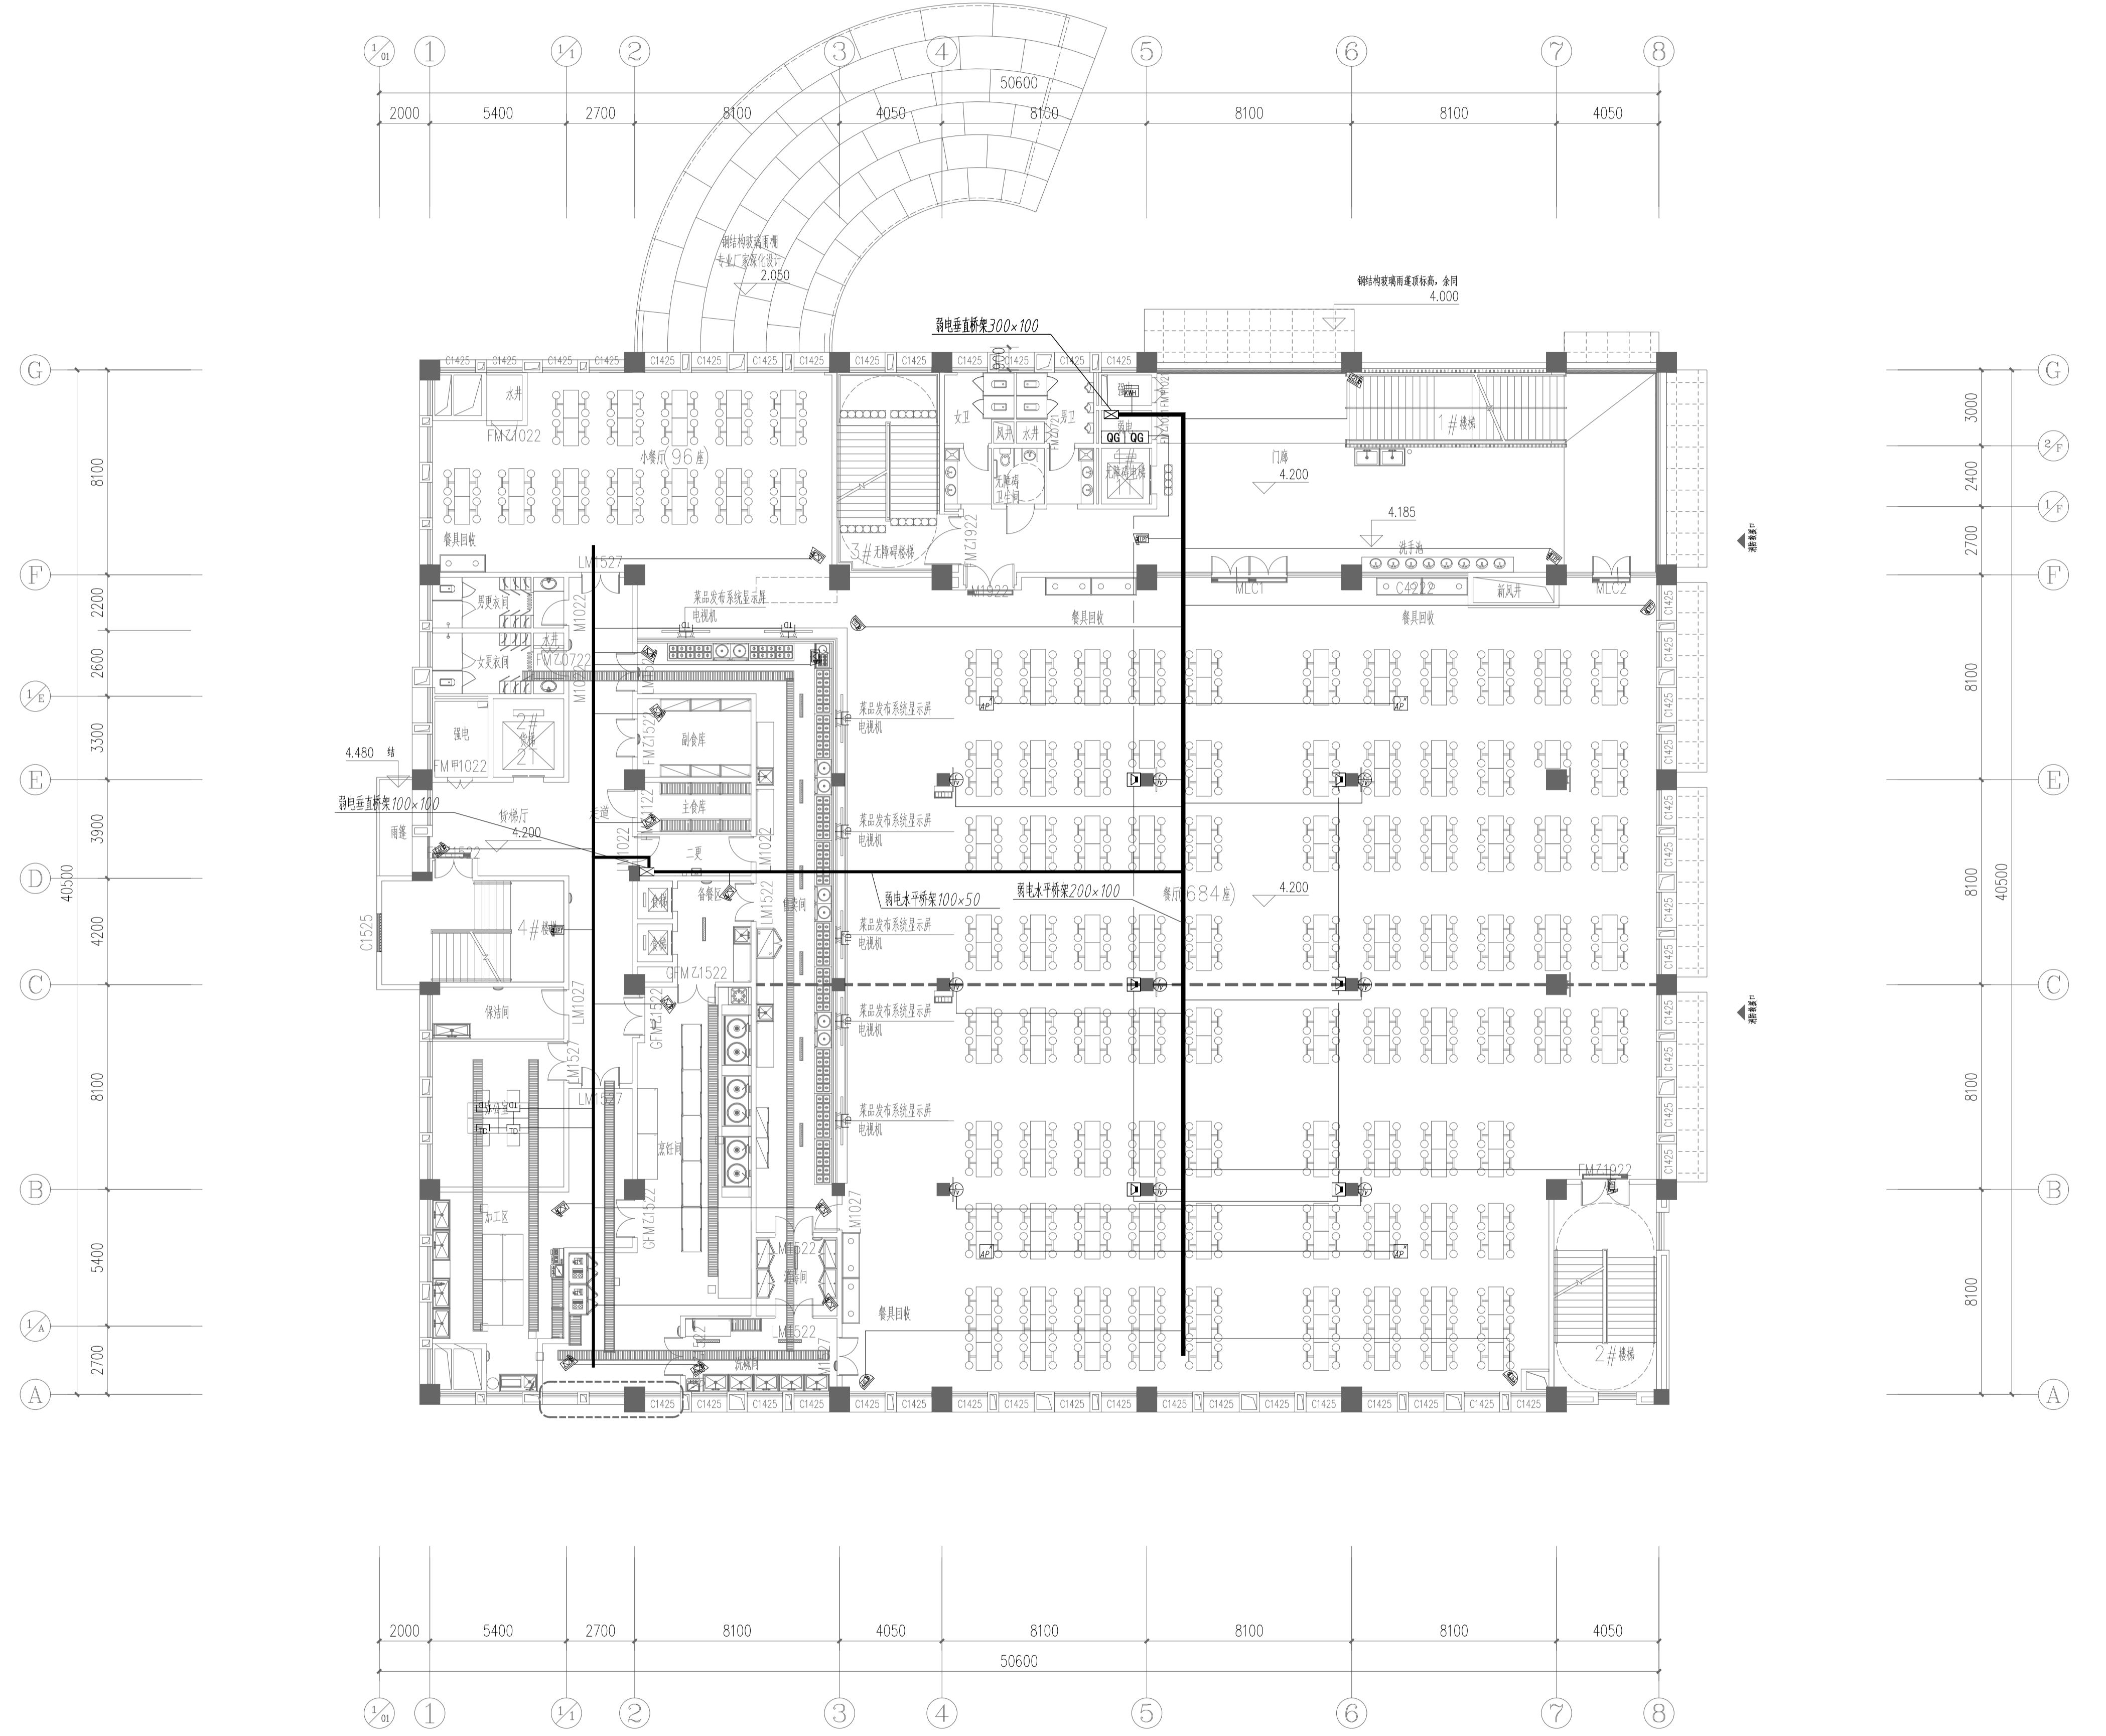

注：厨房区域弱电需用由厨房厂家做二次深化设计。

设计单位

浙江省建科建筑设计院有限公司
 Zhejiang Institute of Architectural Science & Design Co., Ltd.
 建筑工程 甲级、园林景观 甲级、市政道路 甲级
 证书号: A133000121
 市政行业(环境、给水、排水、桥梁) 乙级
 证书号: A233000128
 城乡规划 甲级 证书号: 自整规甲字21330234
 中国 浙江省杭州市西湖区文二路28号 310012
 #28 WENER RD, HANGZHOU 310012 PRC
 Tel: 0571-88277393 Fax: 0571-88657024
 http://www.zjksjy.com

姓名	签名	日期
审定	仇侃	2025.12.28
审核	黄良璧	2025.12.28
项目负责人	李晖	2025.12.28
专业负责人	何纪杨	2025.12.28
校对	何纪杨	2025.12.28
设计计算	王如朝	2025.12.28
绘图	王如朝	2025.12.28

执业专用章
(按规定加盖)

浙江省建科建筑设计院有限公司
 浙江省住房和城乡建设厅监制
 证书号: A133000121
 有效期至: 2025年1月1日

建设单位

九江市同文中学

项目名称	九江市同文中学浔东校区新建高中教学楼及食堂项目设计	
项目编号	SJ-2024-337	专业 智能化
子项名称	2号食堂	
子项编号	03	阶段 施工图
图纸名称	食堂二层平面图	
图号	智能-03	修改版次
未盖出图专用章无效		