

专业	签名	日期
建筑		2025.12.28
结构		2025.12.28
给排水		2025.12.28
电气		2025.12.28
暖通		2025.12.28
智能化		2025.12.28
景观		2025.12.28
装饰		2025.12.28
道路		2025.12.28
桥梁		2025.12.28

备注栏

设计单位


浙江省建科建筑设计院有限公司
 Zhejiang Institute of Architectural Science & Design Co., Ltd.
 建筑工程 甲级、园林景观设计 甲级、市政道路 甲级
 证书号: A133000121
 市政行业(环境、给水、排水、桥梁) 乙级
 证书号: A233000128
 城乡规划 甲级 证书号: 自整规甲字21330234
 中国浙江省杭州市西湖区文二路28号 310012
 #28 WEN ER RD, HANGZHOU 310012 PRC
 Tel: 0571-88277393 Fax: 0571-88657024
 http://www.zjksjy.com

审定	仇侃	2025.12.28
审核	黄良璧	2025.12.28
项目负责人	李晖	2025.12.28
专业负责人	何纪杨	2025.12.28
校对	何纪杨	2025.12.28
设计计算	王如朝	2025.12.28
绘图	王如朝	2025.12.28

执业专用章

浙江省建科建筑设计院有限公司
 浙江省住房和城乡建设厅监制
 证书号: NO.A133000121
 有效期至: 2025年1月19日

建设单位	九江市同文中学	
项目名称	九江市同文中学浔东校区新建高中教学楼及食堂项目设计	
项目编号	SJ-2024-337 专业 智能化	
子项名称	1号高中教学楼	
子项编号	02	阶段 施工图
图纸名称	高中教学楼三层平面图	
图号	智能-03	修改版次
未盖出图专用章无效		

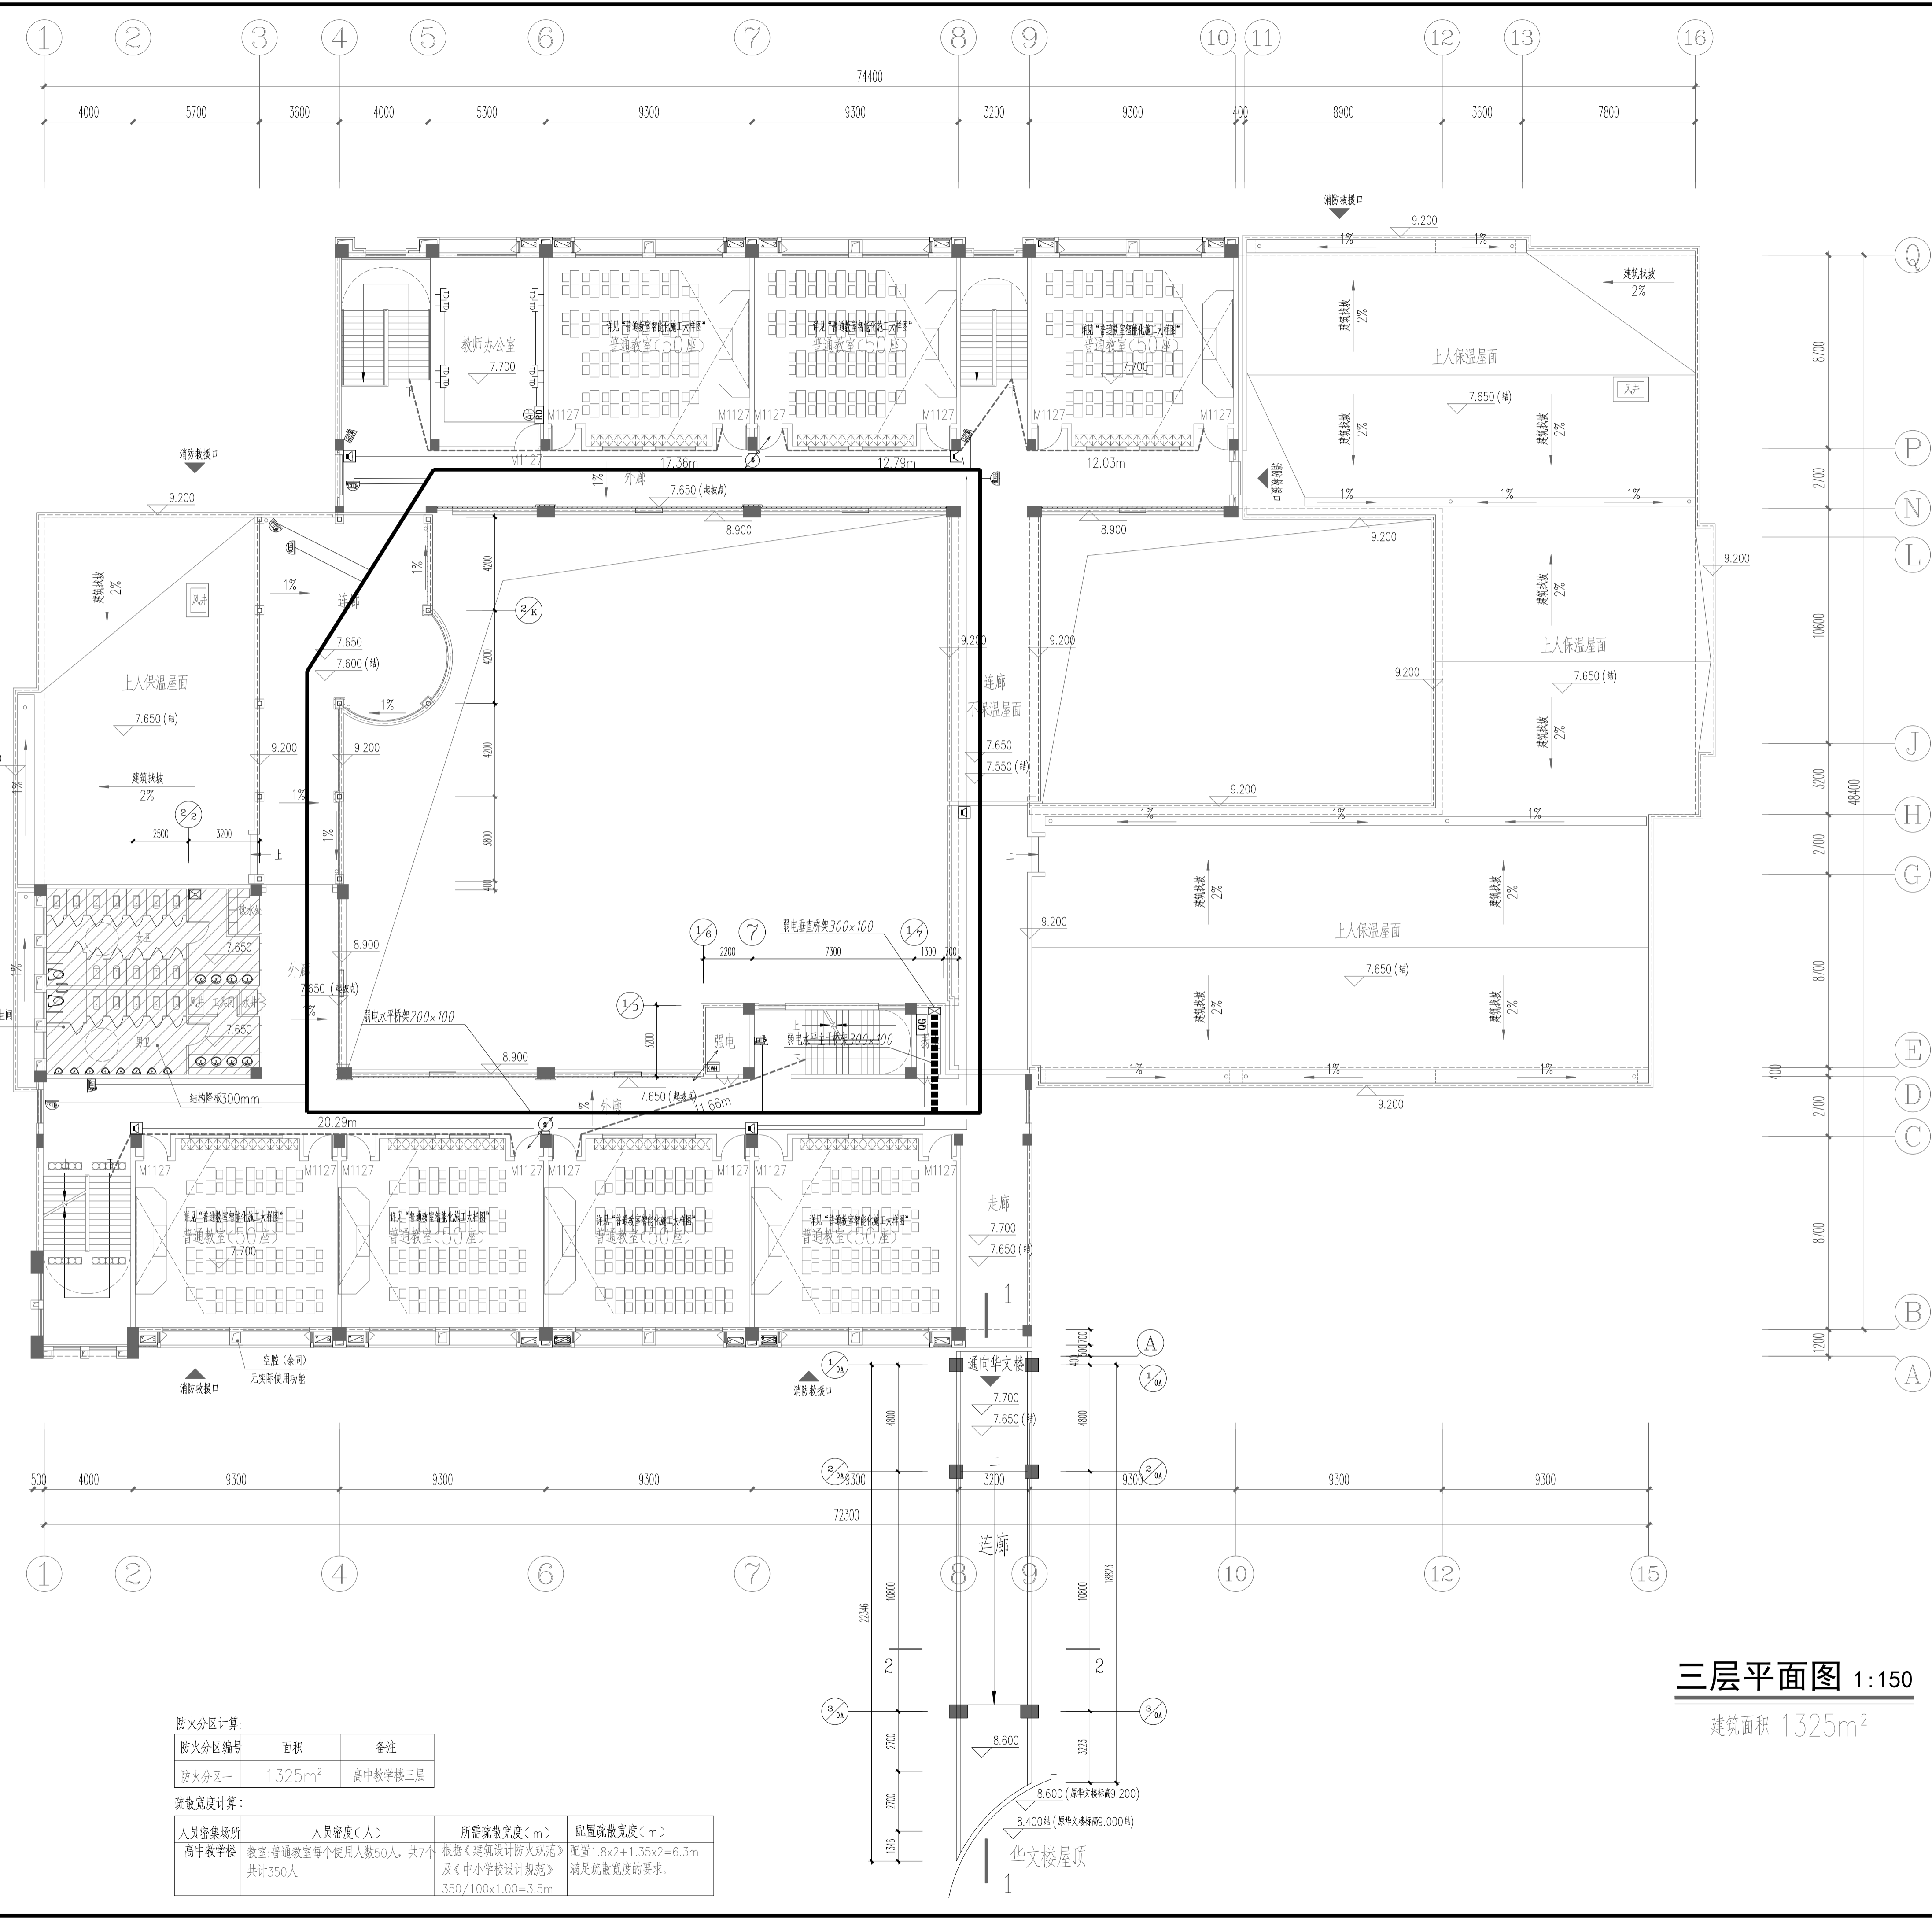

防火分区计算:

防火分区编号	面积	备注
防火分区一	1325m ²	高中教学楼三层

疏散宽度计算:

人员密集场所	人员密度(人)	所需疏散宽度(m)	配置疏散宽度(m)
高中教学楼	教室:普通教室每个使用人数50人,共7个,共计350人	根据《建筑设计防火规范》及《中小学校设计规范》 350/100x1.00=3.5m	配置1.8x2+1.35x2=6.3m 满足疏散宽度的要求。

三层平面图 1:150
 建筑面积 1325m²