


专业	签名	日期
建筑		2025.12.28
结构		2025.12.28
给排水		2025.12.28
电气		2025.12.28
暖通		2025.12.28
智能化		2025.12.28
景观		2025.12.28
装饰		2025.12.28
道路		2025.12.28
桥梁		2025.12.28

备注栏

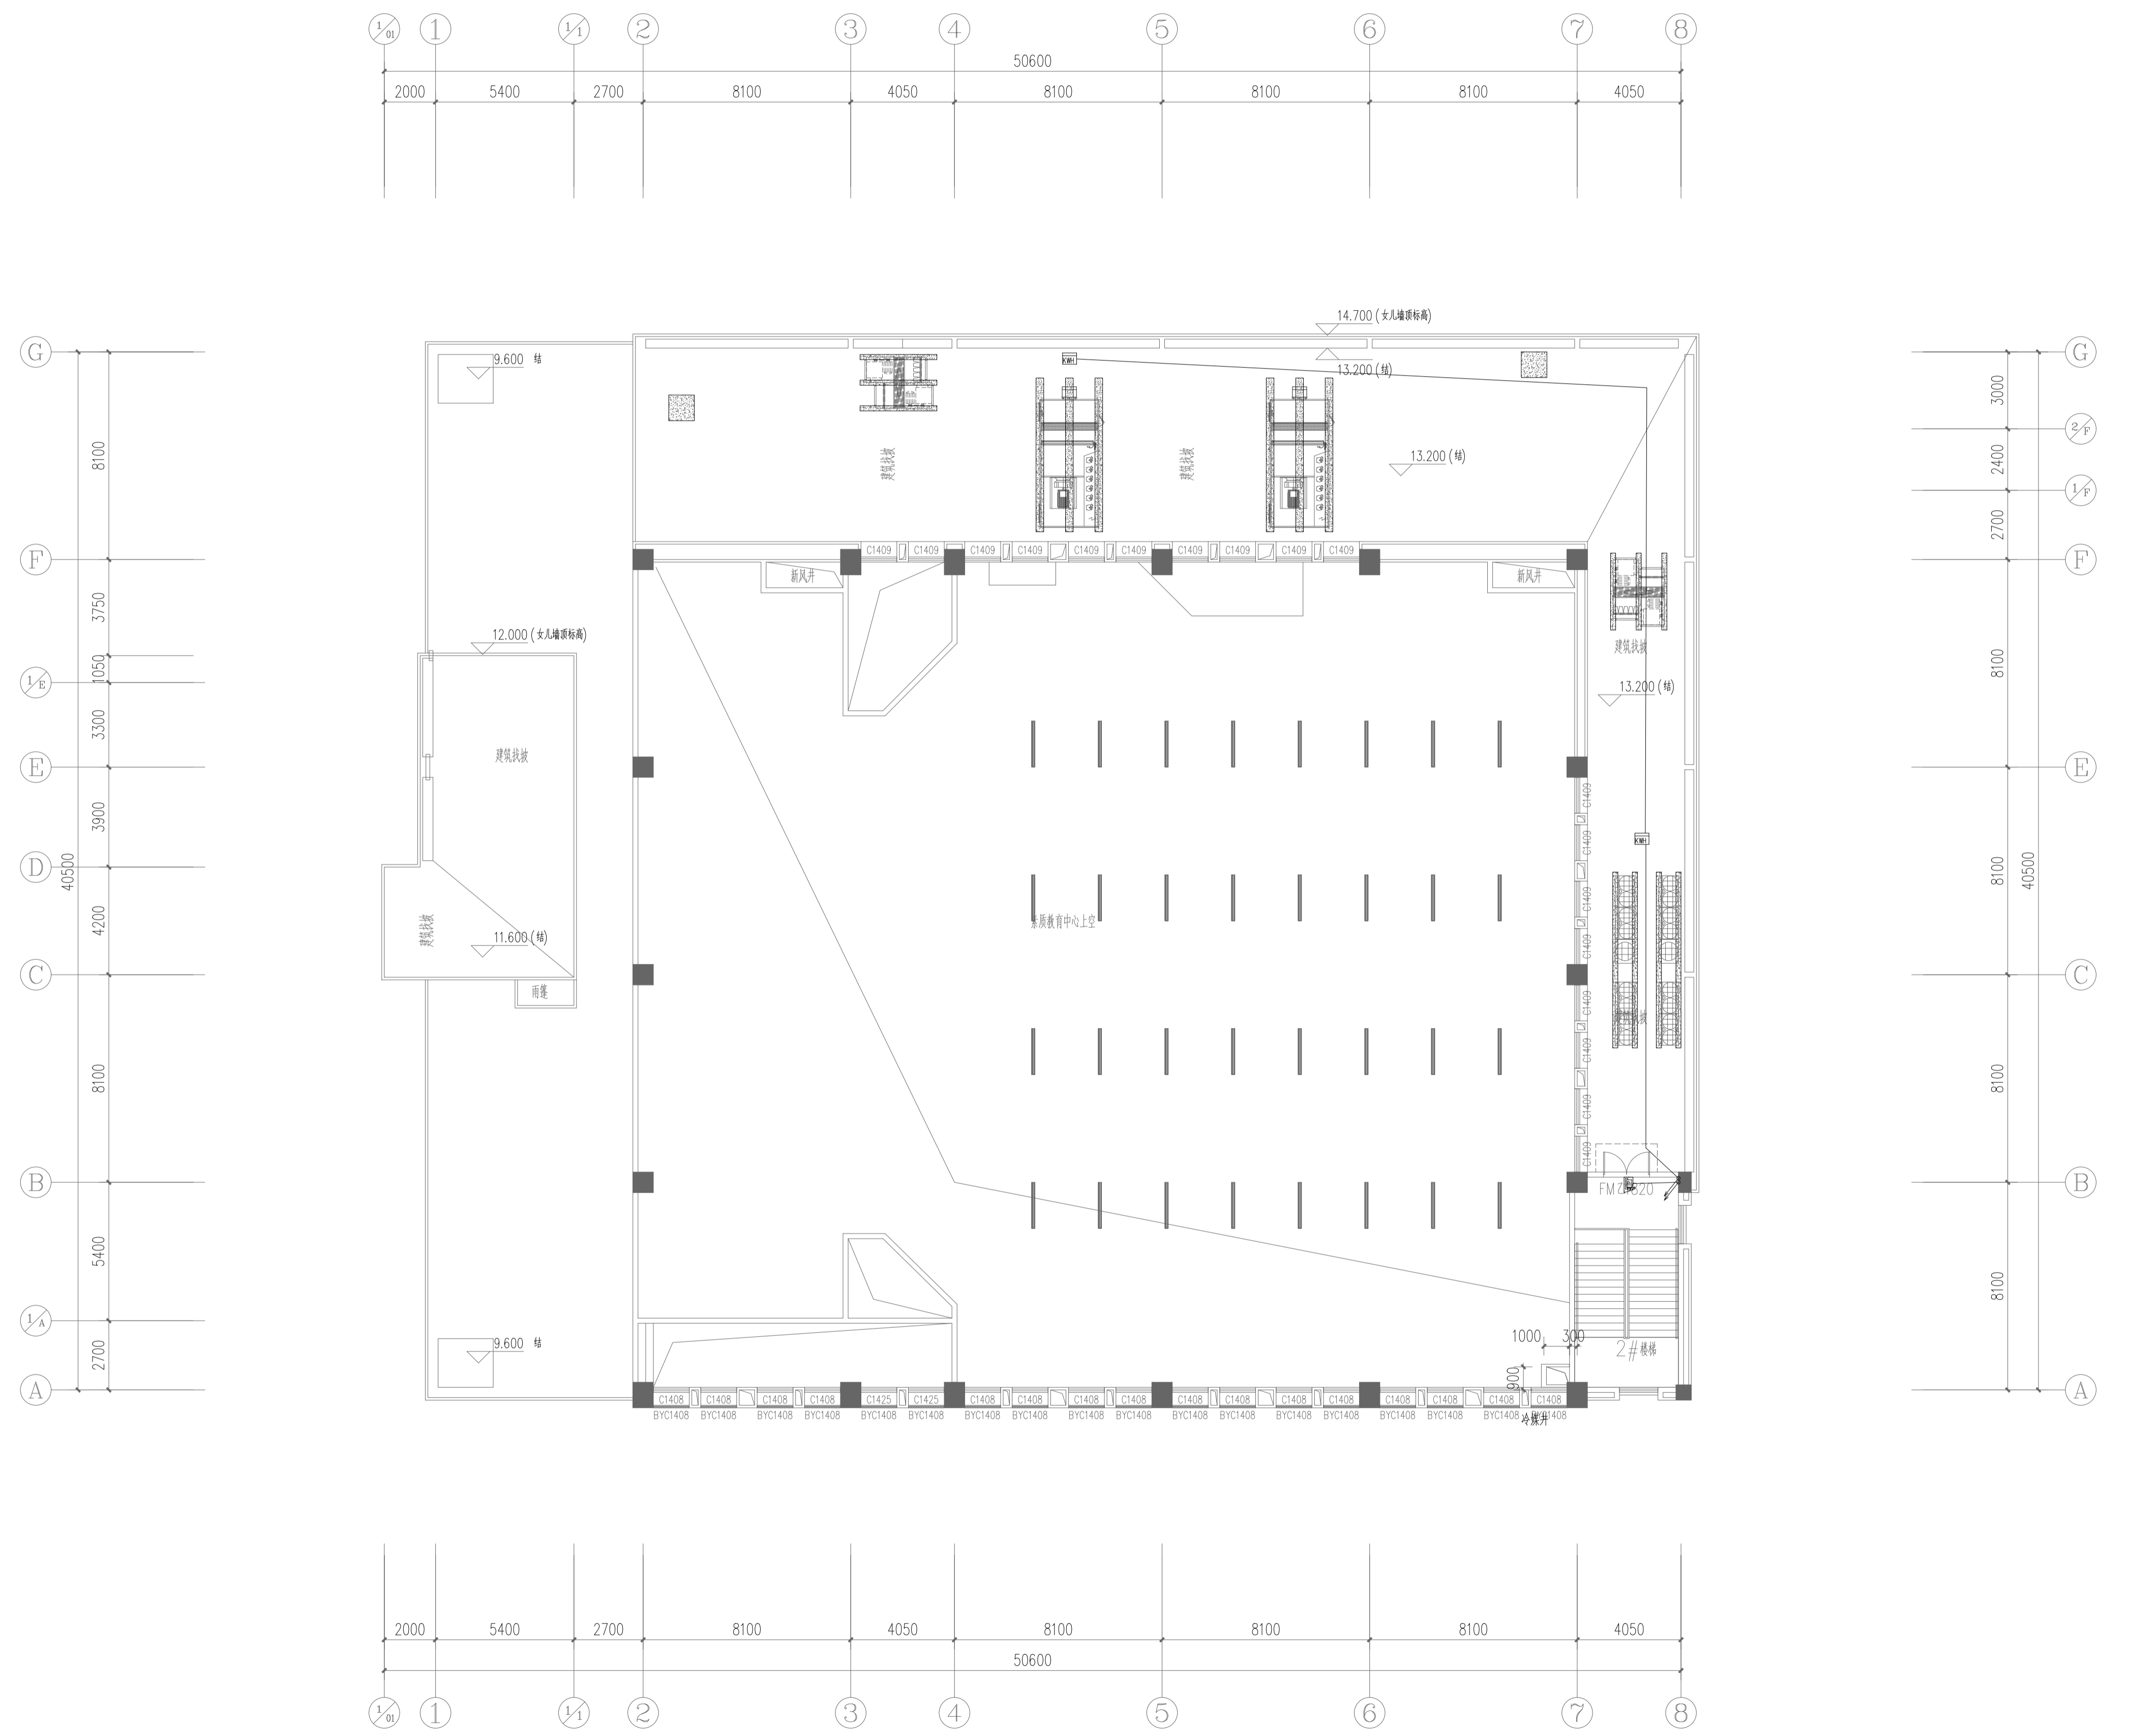

设计单位

**浙江省建科建筑设计院有限公司**

Zhejiang Institute of Architectural Science & Design Co., Ltd.  
 建筑工程 甲级、园林景观 甲级、市政道路 甲级  
 证书号: A133000121  
 市政行业(环境、给水、排水、桥梁) 乙级  
 证书号: A233000128  
 城市规划 甲级 证书号: 自规规甲字21330234  
 中国 浙江省杭州市西湖区文二路28号 310012  
 #28 WENER RD, HANGZHOU 310012 PRC  
 Tel: 0571-88277393 Fax: 0571-88057024  
 http://www.zjksjy.com

	实名	签名	日期
审定	仇侃	<i>仇侃</i>	2025.12.28
审核	黄良璧	<i>黄良璧</i>	2025.12.28
项目负责人	李晖	<i>李晖</i>	2025.12.28
专业负责人	何纪杨	<i>何纪杨</i>	2025.12.28
校对	何纪杨	<i>何纪杨</i>	2025.12.28
设计计算	王如朝	<i>王如朝</i>	2025.12.28
绘图	王如朝	<i>王如朝</i>	2025.12.28

执业专用章

(按规定加盖)

**浙江省建科建筑设计院有限公司**

浙江省住房和城乡建设厅监制

NO.A133000121

有效期至2025年1月19日

建设单位	九江市同文中学		
项目名称	九江市同文中学浔东校区新建高中教学楼及食堂项目设计		
项目编号	SJ-2024-337	专业	智能化
子项名称	2号食堂		
子项编号	03	阶段	施工图
图纸名称	食堂顶层平面图		
图号	智能-05	修改版次	
未盖出图专用章无效			