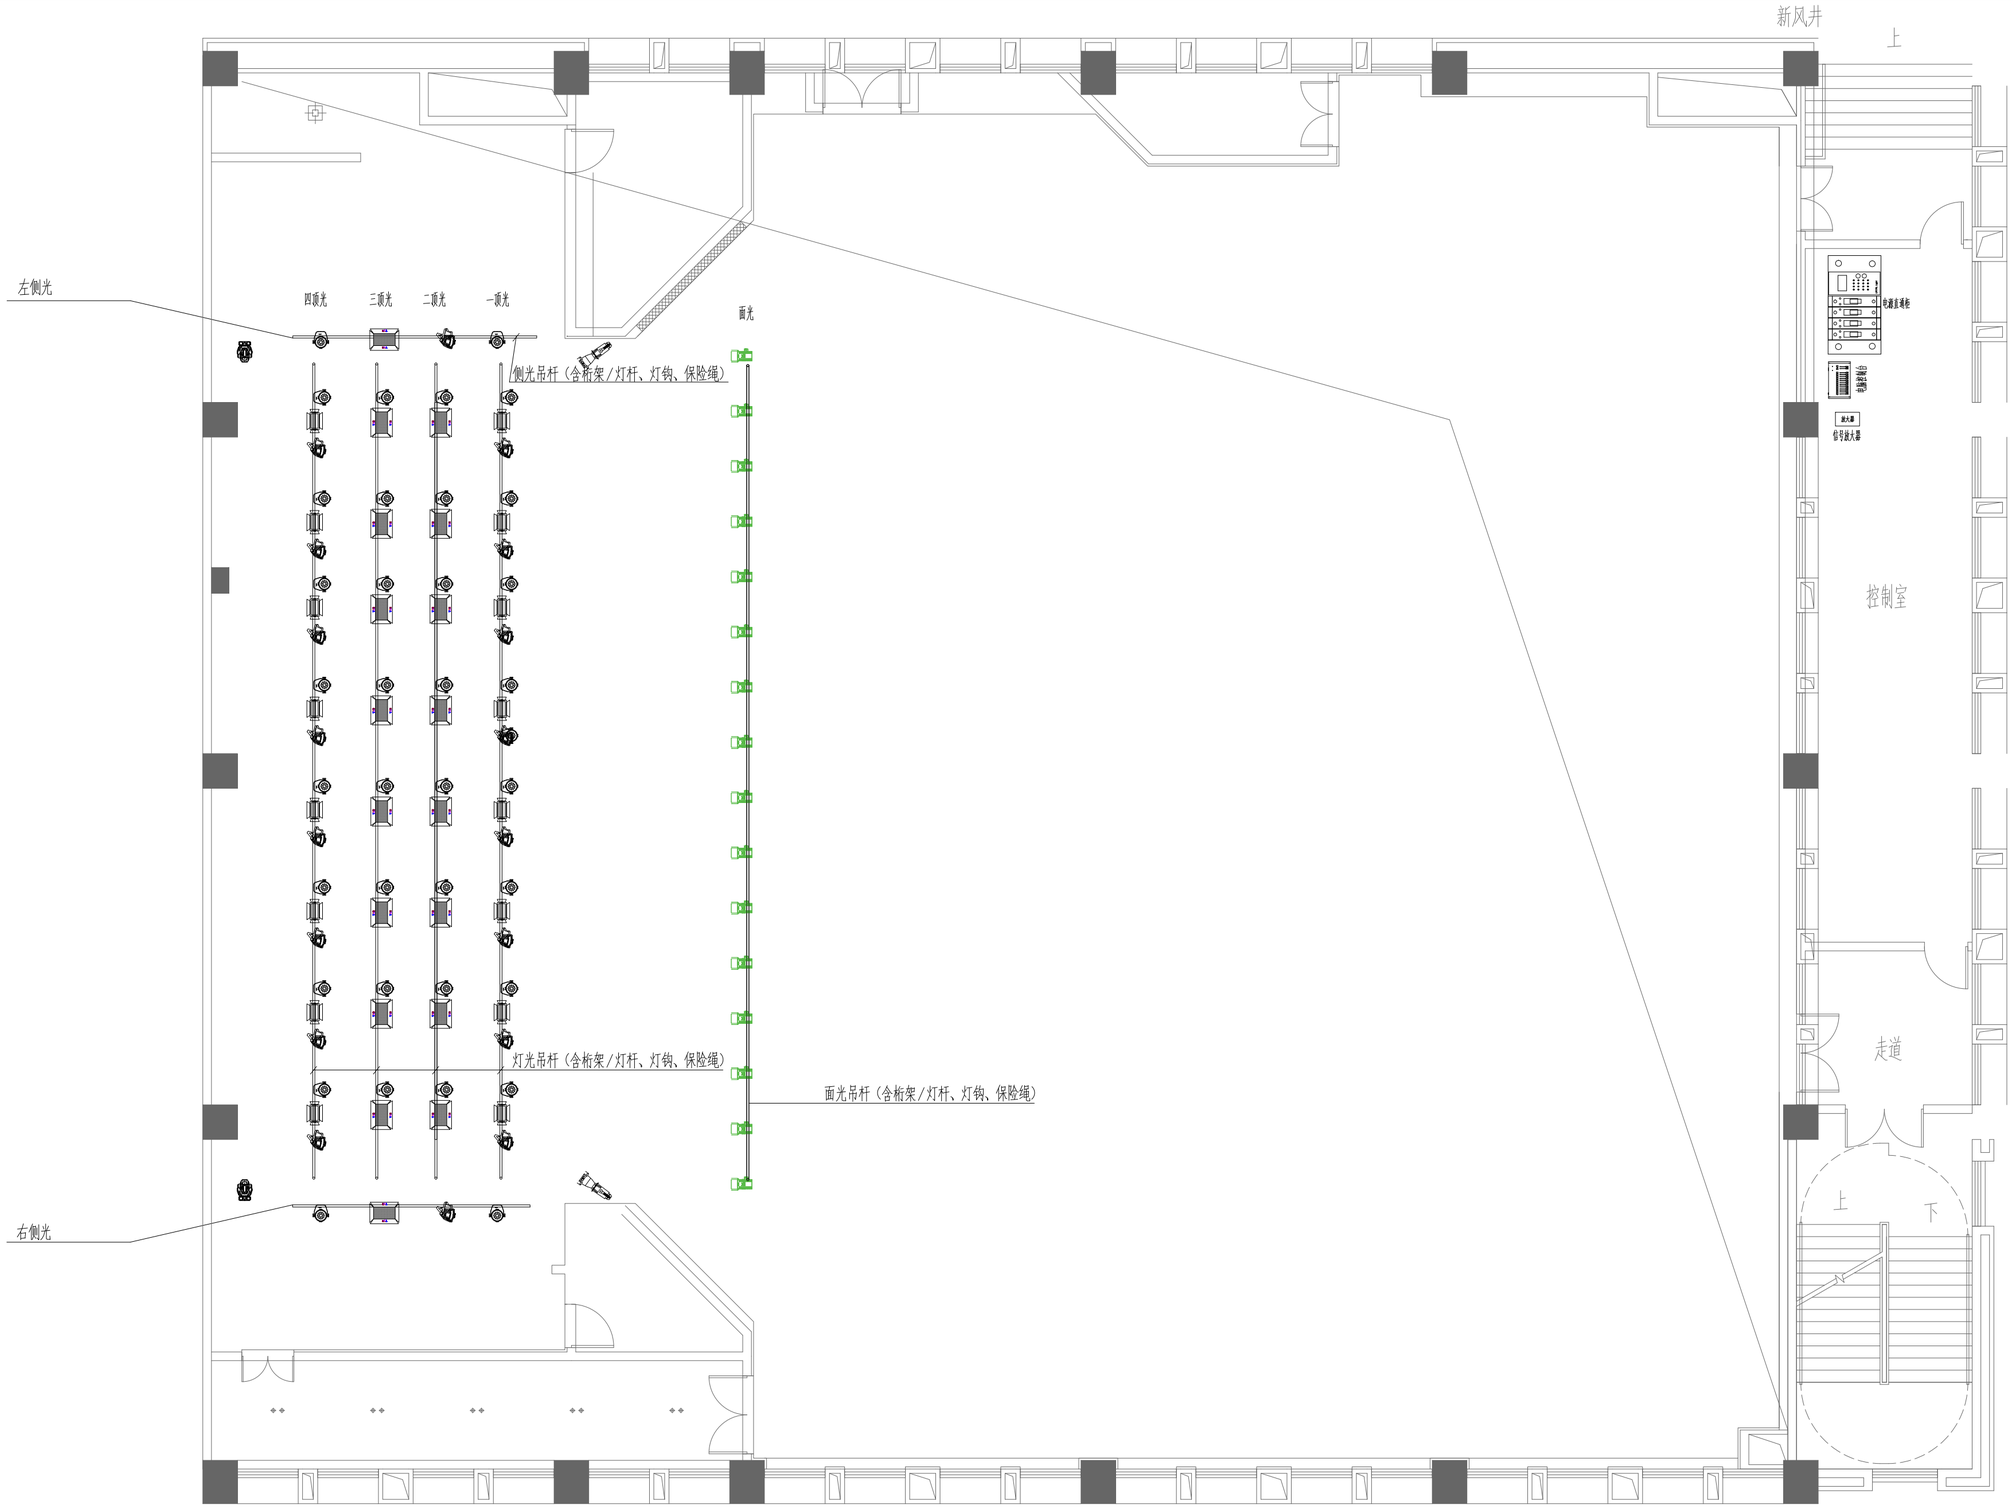

序号	图例	名 称	安装方式及高度	数量	备注
7		薄雾机	舞台幕地安装	2	
6		逆光灯	可移动幕地支架安装	2	
5		380 光束灯	吊挂安装	18	
4		顶光-LED染色灯	吊挂安装	36	
3		LED 面板会议灯	吊挂安装	16	
2		顶光-LED平板灯	吊挂安装	18	
1		面光LED面光灯	吊挂安装	16	

灯光布置图

（食堂三层素质教育中心）

注：

1、多媒体会议系统具备与火灾自动报警系统联动的功能。
2、本系统的通信电缆和光缆均采用燃烧性能等级不低于B2级的通信电缆和光缆。

会签栏	专 业	签 名	日 期
	建 筑		2025.12.28
	结 构		2025.12.28
	给排水		2025.12.28
	电 气		2025.12.28
	暖 通		2025.12.28
	智能化		2025.12.28
	景 观		2025.12.28
	装 饰		2025.12.28
	道 路		2025.12.28
	桥 梁		2025.12.28

备 注 栏

设计单位

浙江省建科建筑设计院有限公司

Zhejiang Institute of Architectural Science&Design Co.,Ltd
建筑工程 甲级、园林景观 甲级 、市政道路 甲级
证书号：A133000121
市政行业（环境、给水、排水、桥梁） 乙级
证书号：A233000128
城市规划 甲级 证书号：自资规甲字21330234
中国 浙江省杭州市西湖区 文二路28号 310012
#28 WENER RD. HANGZHOU 310012 PRC
Tel: 0571-88277393 Fax: 0571-88057024
http：// www.zjjksjy.com

	实名	签 名	日期
审 定	仇侃		2025.12.28
审 核	黄良璧		2025.12.28
项目负责人	李晖		2025.12.28
专业负责人	何纪杨		2025.12.28
校 对	何纪杨		2025.12.28
设计计算	王如朝		2025.12.28
绘 图	王如朝		2025.12.28

执业专用章

（按规定加盖）

中华人民共和国
浙江省建科建筑设计院有限公司
市政行业（道路工程）专业甲级；建筑行业（建筑工程）甲级；风景园林工程设计专项甲级
有效期至2029年1月19日）
★NO:A133000121
浙江省住房和城乡建设厅监制

建设单位

九江市同文中学

项目名称	九江市同文中学浔东校区新建高中教学楼及食堂项目设计		
项目编号	SJ-2024-337	专业	智能化
子项名称	2号食堂		
子项编号	03	阶段	施工图
图纸名称	灯光布置图		
图 号	智施-10	修改版次	

未 盖 出 图 专 用 章 无 效

A2 1:100