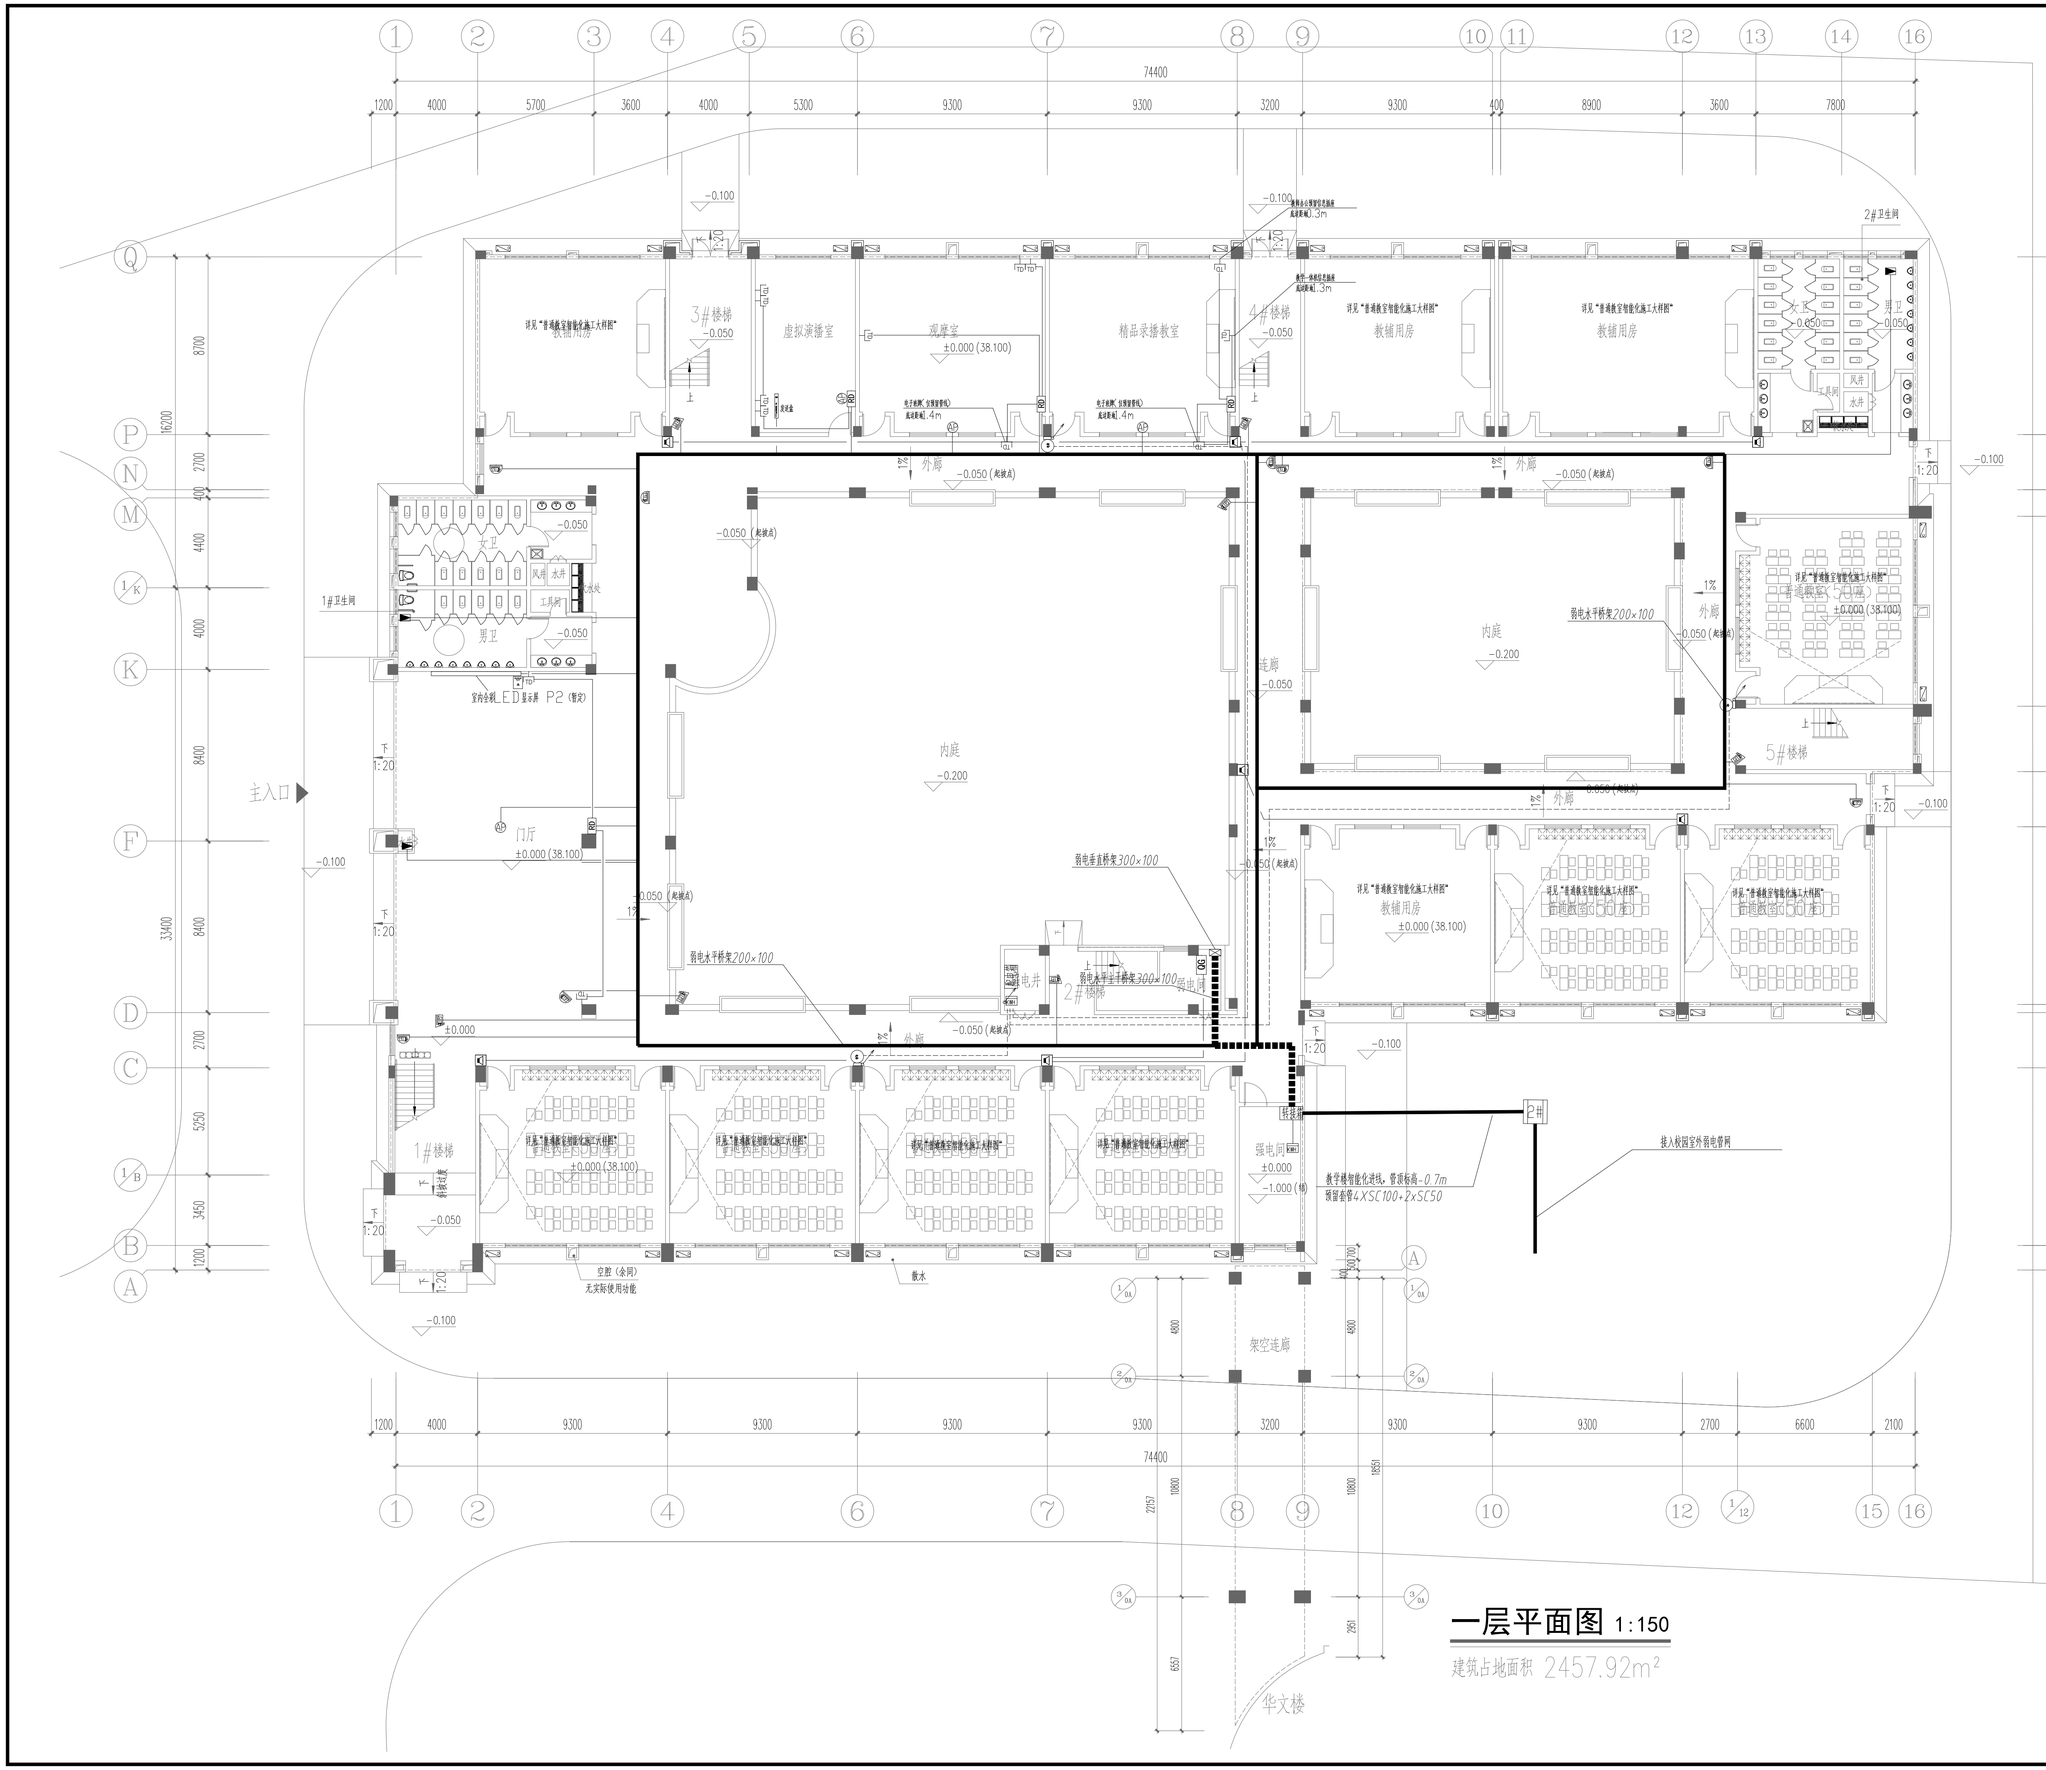


# 一层平面图 1:150

建筑占地面积 2457.92m²

| 会签栏 | 专业 | 签名 | 日期 |
|---|---|---|---|
| | 建筑 | | 2025.12.28 |
| | 结构 | | 2025.12.28 |
| | 给排水 | | 2025.12.28 |
| | 电气 | | 2025.12.28 |
| | 暖通 | | 2025.12.28 |
| | 智能化 | | 2025.12.28 |
| | 景观 | | 2025.12.28 |
| | 装饰 | | 2025.12.28 |
| | 道路 | | 2025.12.28 |
| | 桥梁 | | 2025.12.28 |

备注栏

设计单位

浙江省建科建筑设计院有限公司

Zhejiang Institute of Architectural Science&Design Co.,Ltd
建筑工程 甲级、园林景观 甲级 、市政道路 甲级
证书号：A133000121
市政行业（环境、给水、排水、桥梁） 乙级
证书号：A233000128
城市规划 甲级 证书号：自资规甲字21330234
中国 浙江省杭州市西湖区 文二路 28 号 310012 PRC
#28 WENER RD. HANGZHOU 310012 PRC
Tel：0571-88277393 Fax：0571-88057024
http：// www.zjjksjy.com

| | 实名 | 签名 | 日期 |
|---|---|---|---|
| 审定 | 仇侃 | | 2025.12.28 |
| 审核 | 黄良璧 | | 2025.12.28 |
| 项目负责人 | 李晖 | | 2025.12.28 |
| 专业负责人 | 何纪杨 | | 2025.12.28 |
| 校对 | 何纪杨 | | 2025.12.28 |
| 设计计算 | 王如朝 | | 2025.12.28 |
| 绘图 | 王如朝 | | 2025.12.28 |

执业专用章

（按规定加盖）

浙江省建科建筑设计院有限公司
★NO:A1330000121
浙江省住房和城乡建设厅监制

建设单位

九江市同文中学

| | | | |
|---|---|---|---|
| 项目名称 | 九江市同文中学浔东校区新建高中教学楼及食堂项目设计 | | |
| 项目编号 | SJ-2024-337 | 专业 | 智能化 |
| 子项名称 | 1号高中教学楼 | | |
| 子项编号 | 02 | 阶段 | 施工图 |
| 图纸名称 | 高中教学楼一层平面图 | | |
| 图号 | 智施-01 | 修改版次 | |

未盖出图专用章无效

A1 1:150