

会	建	气
签	结	电
程	给	暖
	排	通

吉安县文化馆（吉安县非物质文化遗产保护中心）

吉安县文化馆消防改造提升项目

施 工 图 设 计

法定代表人：郭海荣

技术总负责人：阳高明


项目总负责人：郭晓清

2025年 10月

吉 安 市 建 筑 设 计 规 划 研 究 院

图 纸 目 录

图序	图幅	图纸名称
DS-00	A2	图纸目录
DS-01	A1	电气设计说明（一） 材料表 图纸目录
DS-02	A1	配电系统图
DS-03	A1	消防泵配电系统图
DS-04	A1	集中控制型消防应急照明和疏散指示系统设计说明
DS-05	A1	电气抗震设计说明
DS-06	A1	一层应急照明平面图
DS-07	A1	二层应急照明平面图
DS-08	A1	三层应急照明平面图
DS-09	A1	四层应急照明平面图
DS-10	A1	屋顶应急照明平面图
DS-11	A1	消防泵房设备布置平面图
DS-12	A1	一层消防平面图
DS-13	A1	二层消防平面图
DS-14	A1	三层消防平面图
DS-15	A1	四层消防平面图
DS-16	A1	
DS-17	A1	
DS-18	A1	
DS-19	A1	
DS-20	A1	
DS-21		

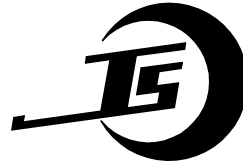

吉安市建筑设计规划研究院

建筑工程设计甲级 证书编号：A136001098
岩土工程勘察甲级 建筑工程监理甲级
风景园林工程设计专项乙级 市政公用工程监理乙级
市政（道路）专业乙级 工程造价乙级
人防工程设计乙级 人防工程监理乙级

地 址：江西省吉安市吉安南大道6号
电 话：0796-8227107

出图专业章

江西省建筑工程施工图设计文件出图专用章

单 位：吉 安 市 建 筑 设 计 规 划 研 究 院

范围：建筑行业 (建筑工程)	资质证书号码： A136001098
级别：甲 级	

编 号：1 0 6 9 6 |有效期至2027年4月

吉安市住房和城乡建设局监制

注册师执业章

中华人民共和国注册电气工程师（供配电）

姓名：吴叶斌

注册号：3600109-DG001

有效期：至2028年04月20日

	姓 名	签 名
项目负责人	郭晓清	
	刘训棋	
专业负责人	吴叶斌	
审 定	吴叶斌	
审 核	严 磊	
校 对	曹子龙	
设 计	刘雨轩	
方 案		

建设单位

吉安县文化馆(吉安县非物质文化遗产保护中心)

项目名称


吉安县文化馆消防改造提升项目

子项名称


图纸名称
图纸目录

专业	消防电气	图序	DS-00	比例	详图
设计阶段	二次消防	出图日期	2025.10		
本图须加盖本院出图签章,否则一律无效					


电	配	系
统	图	
公	共	负
荷	电	源
电	源	配
电	箱	系
统	图	

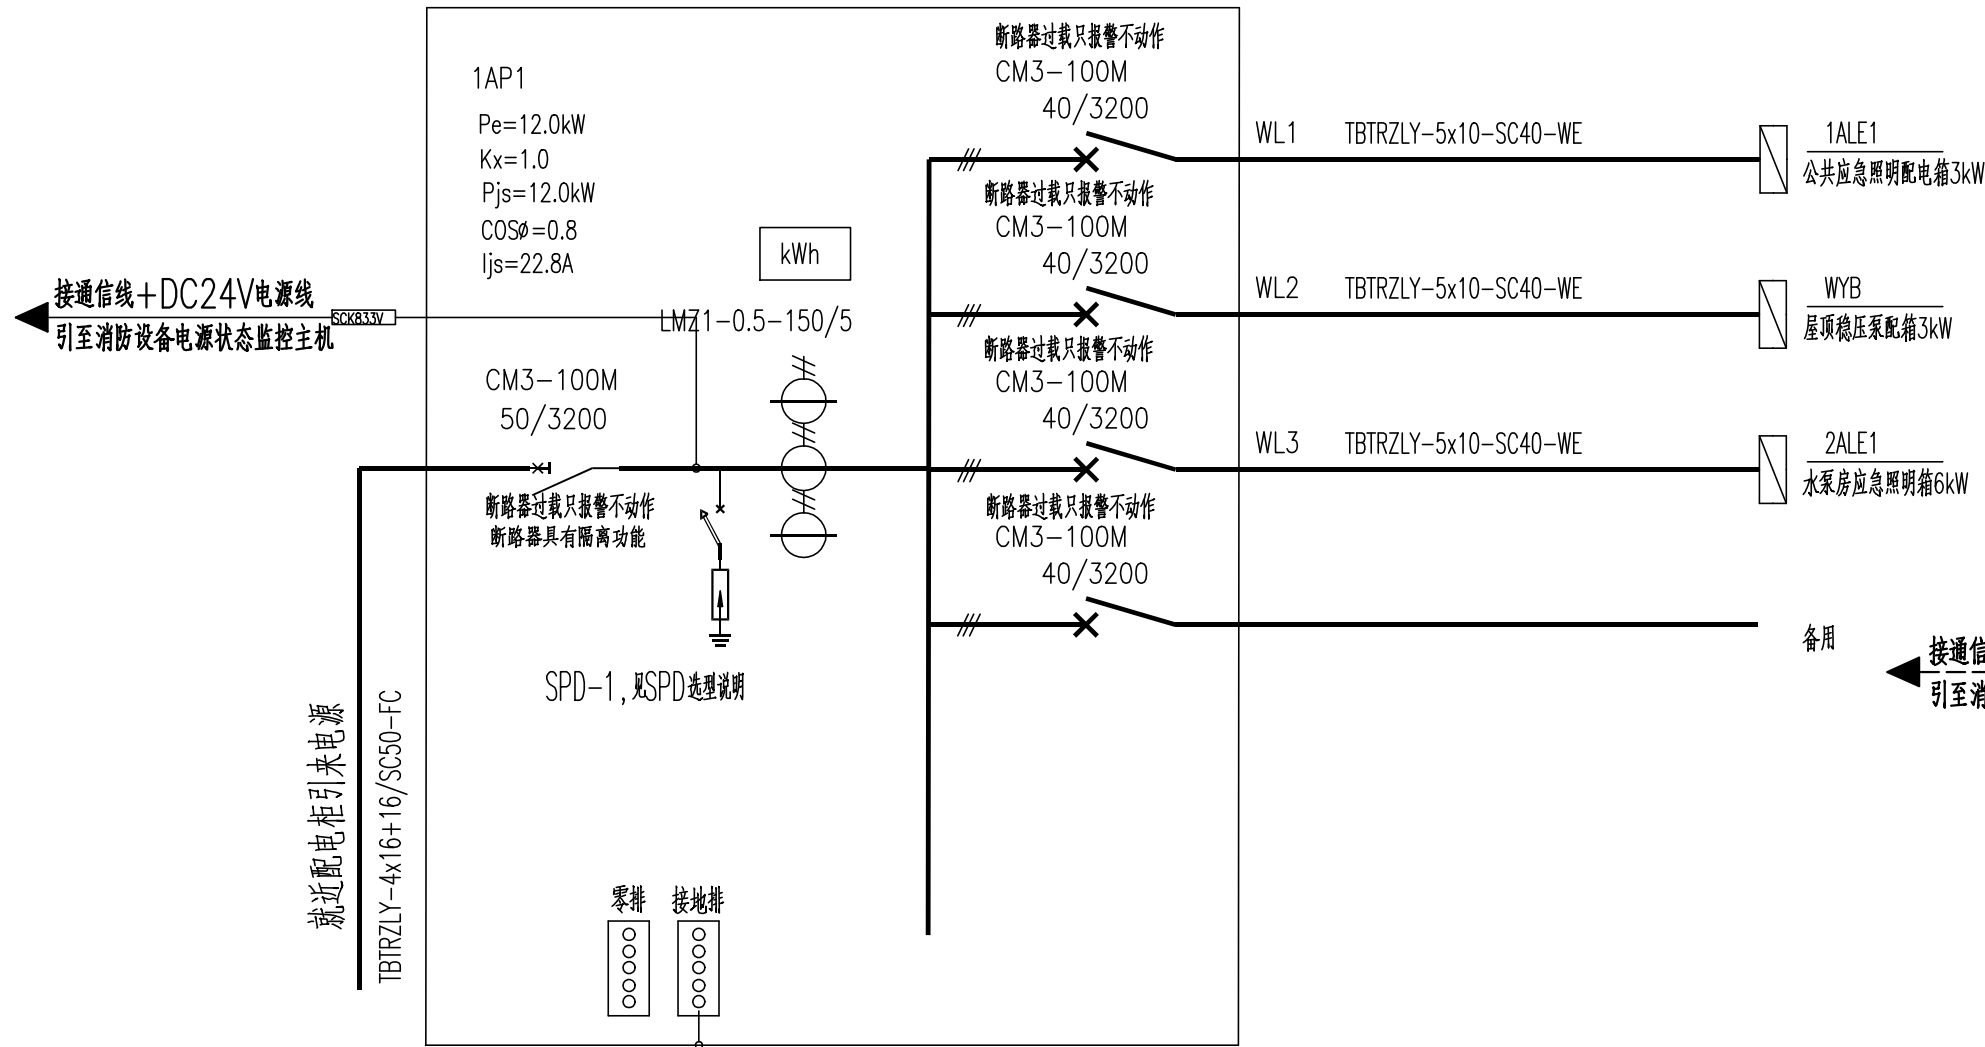


公共负荷电源配电箱1AP1 系统图
防护等级不低于IP55

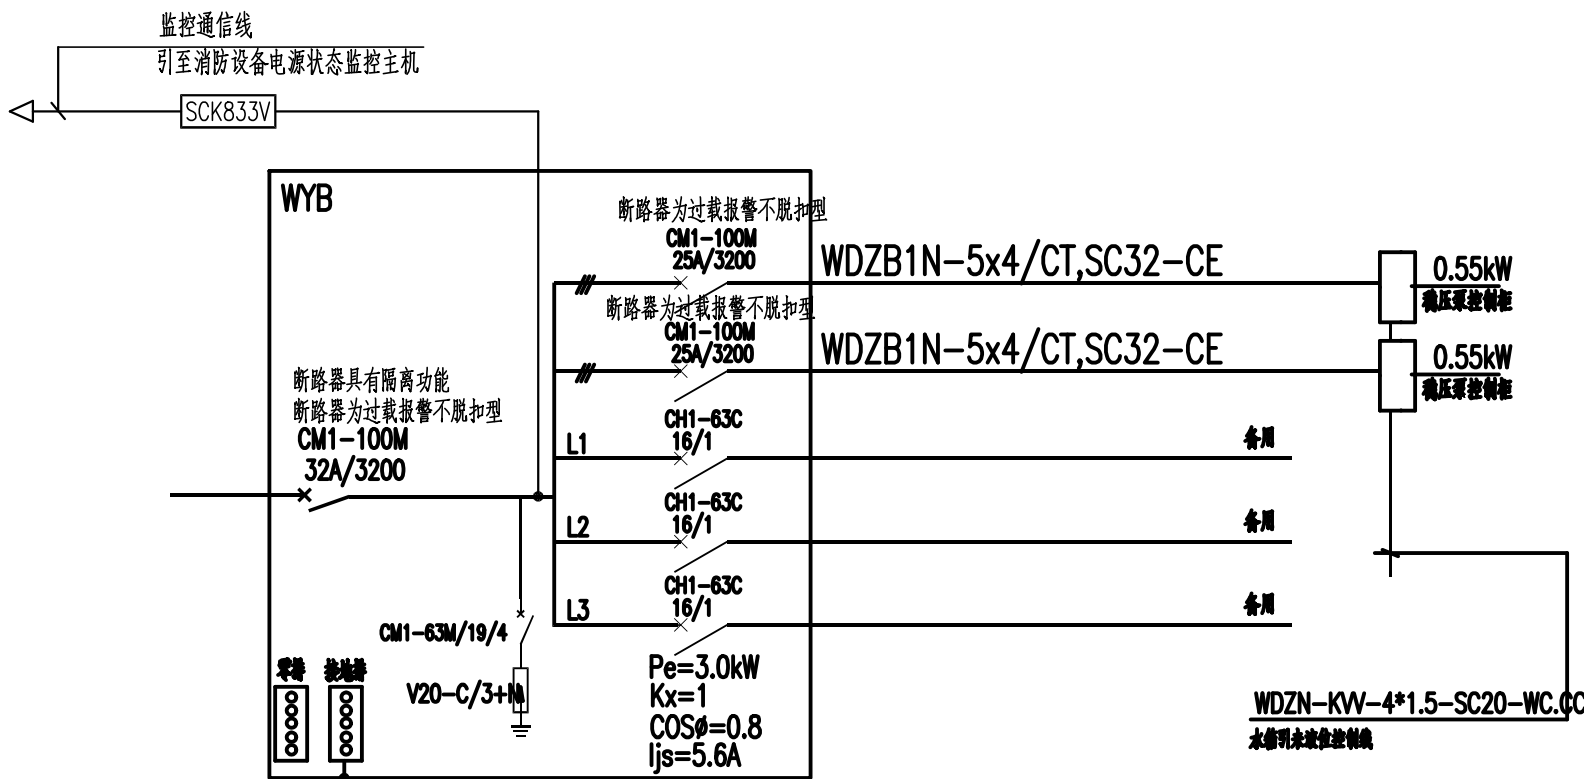


屋顶稳压泵配电箱系统图

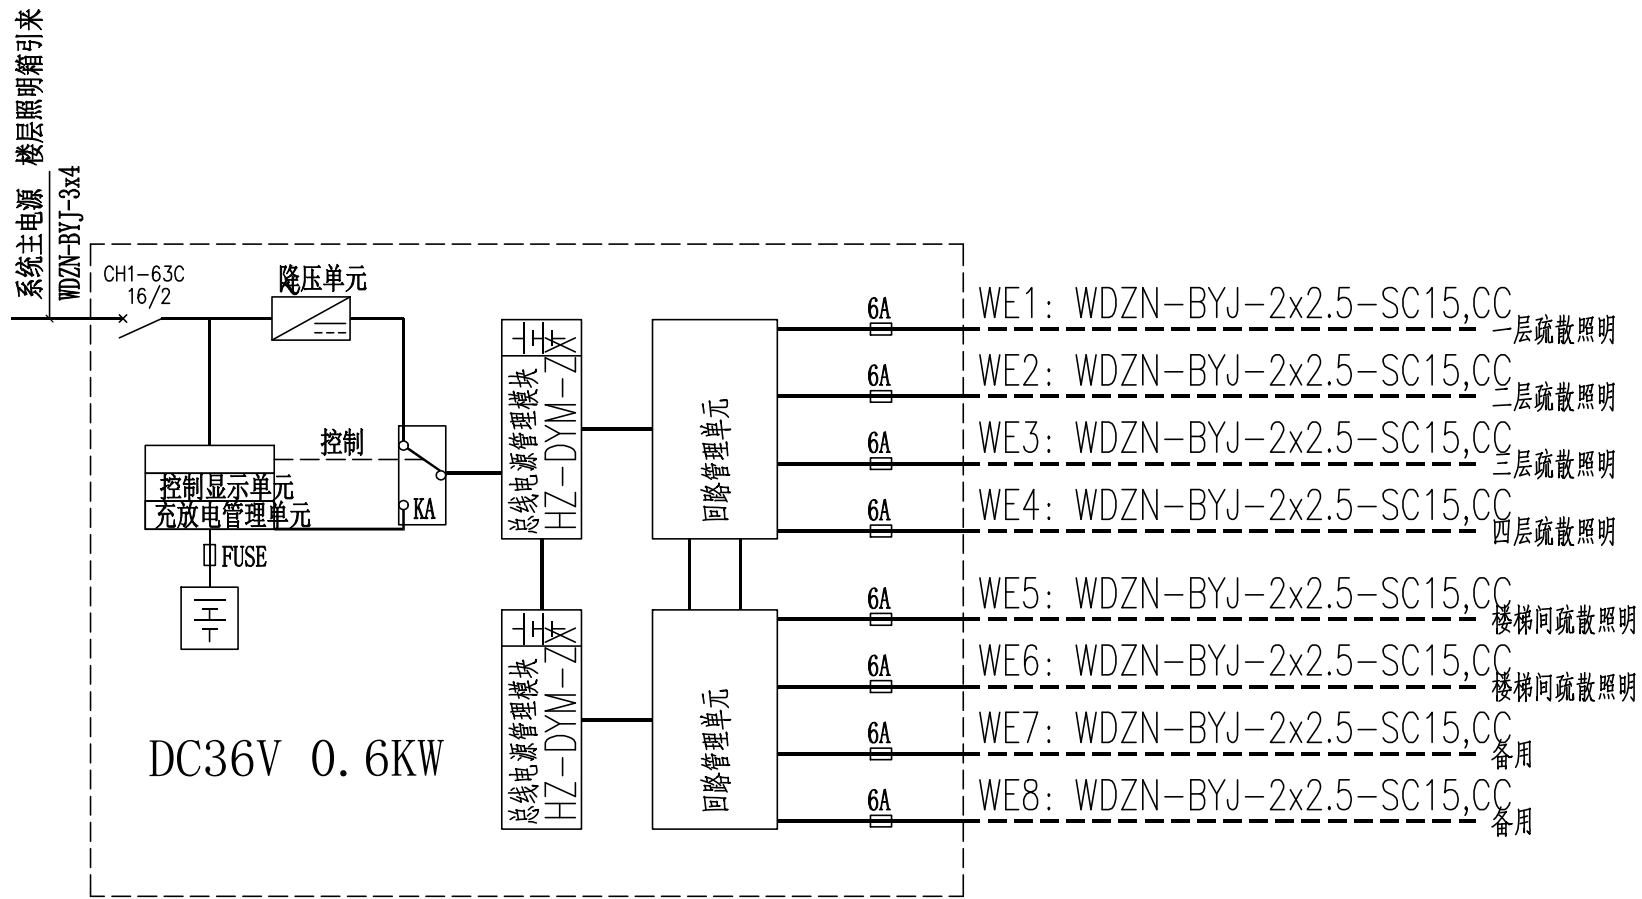


应急照明配电箱8回路接线示意图

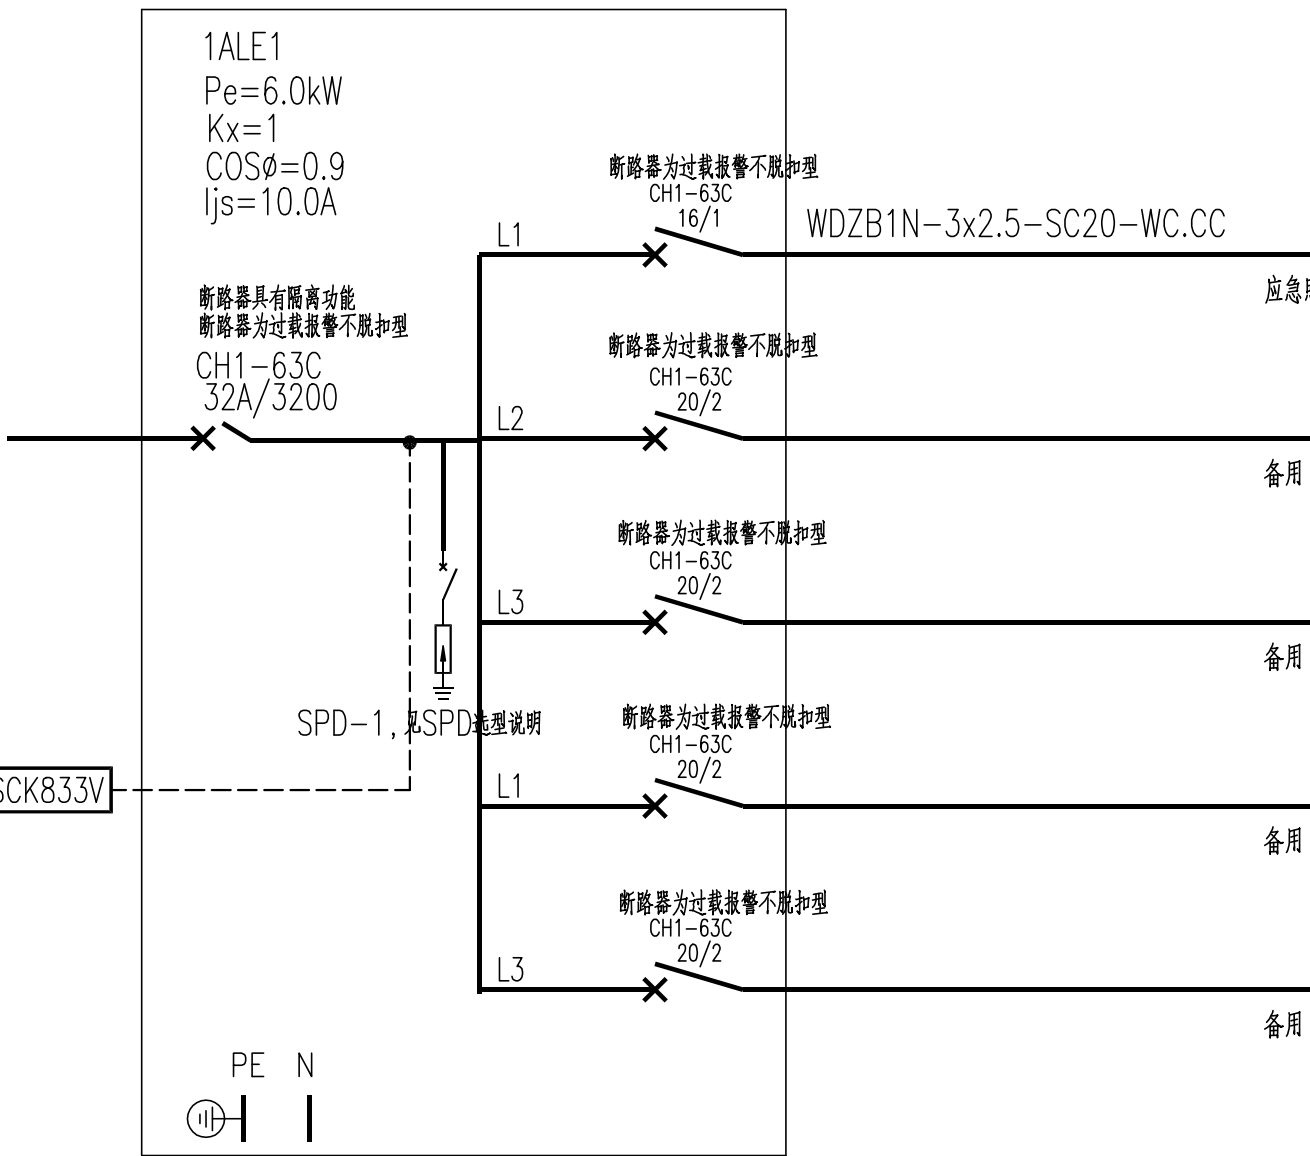

公共应急照明配电箱系统图

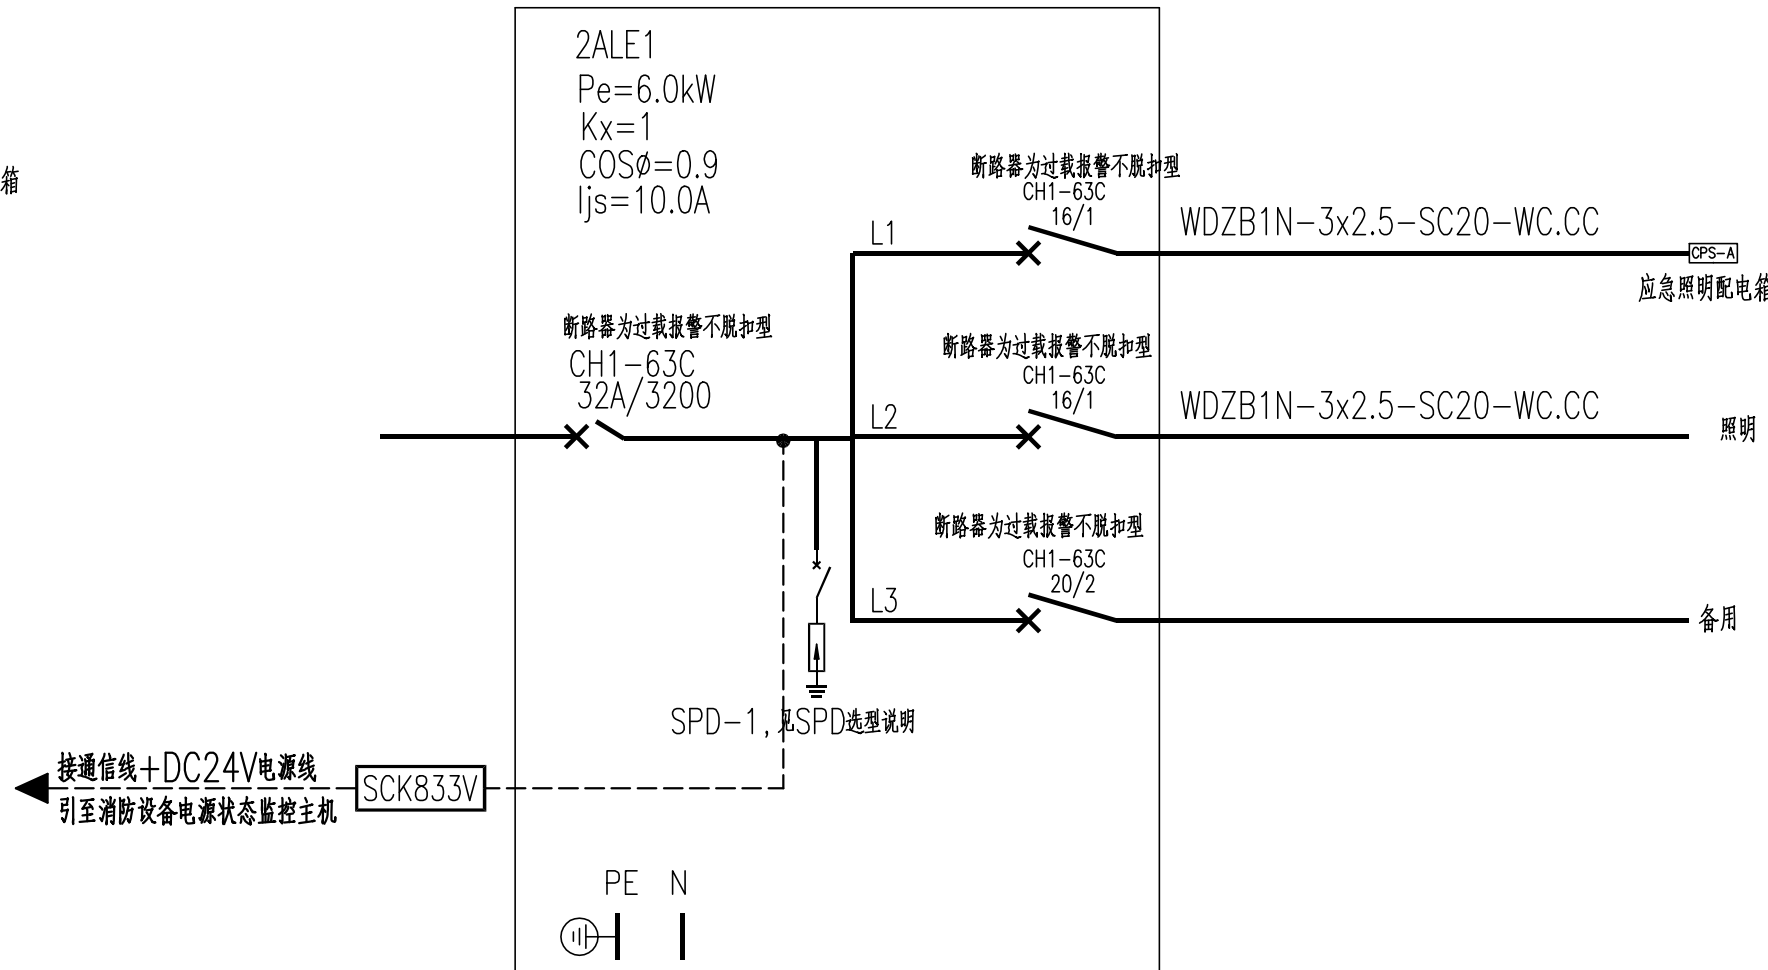


水泵房应急照明配电箱系统图
防护等级不低于IP55

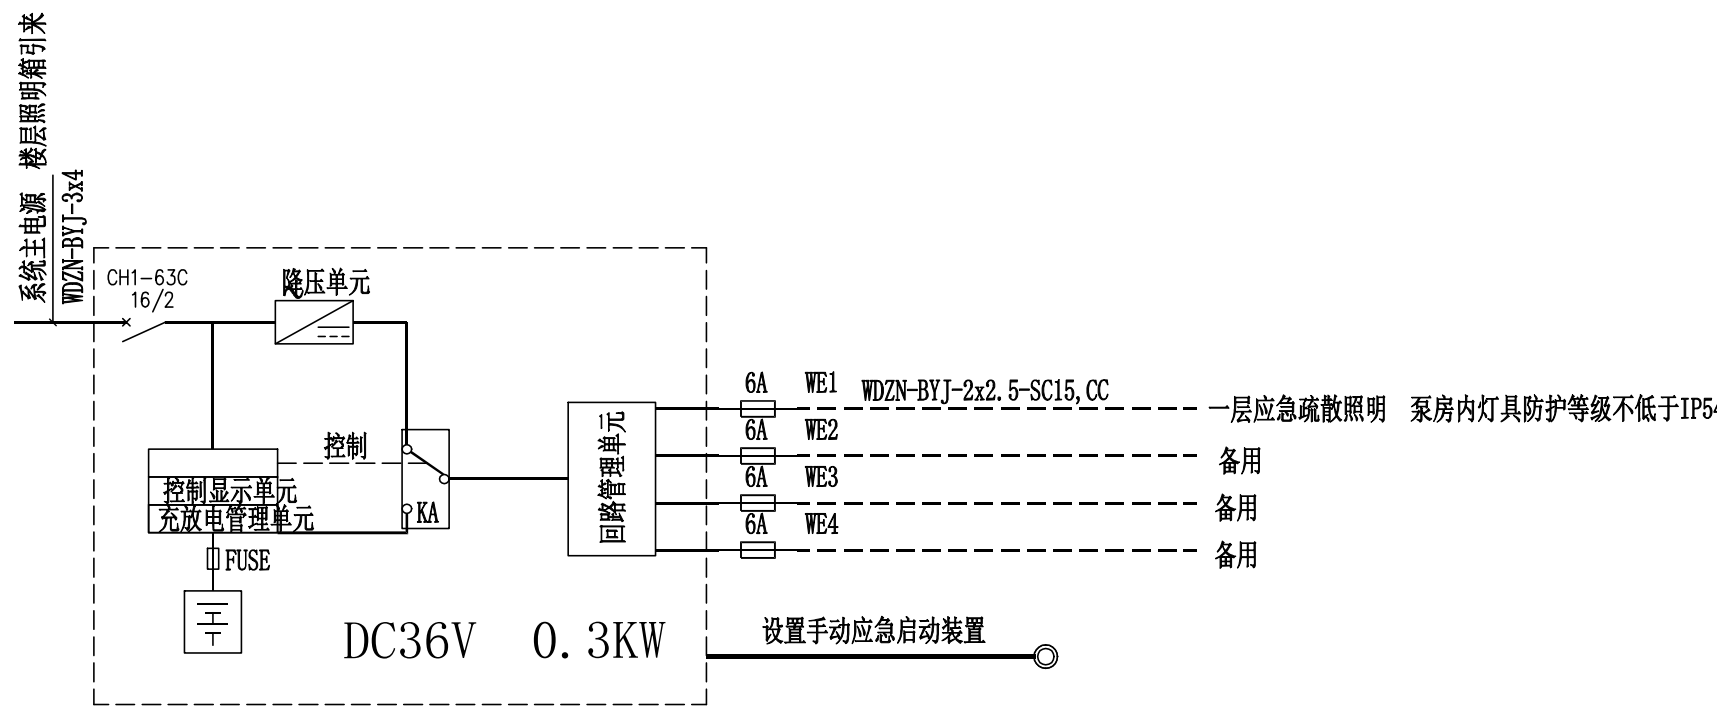


水泵房应急照明配电箱4回路接线示意图

采用 (ZRNH-RVS-2*1.5-SC20)

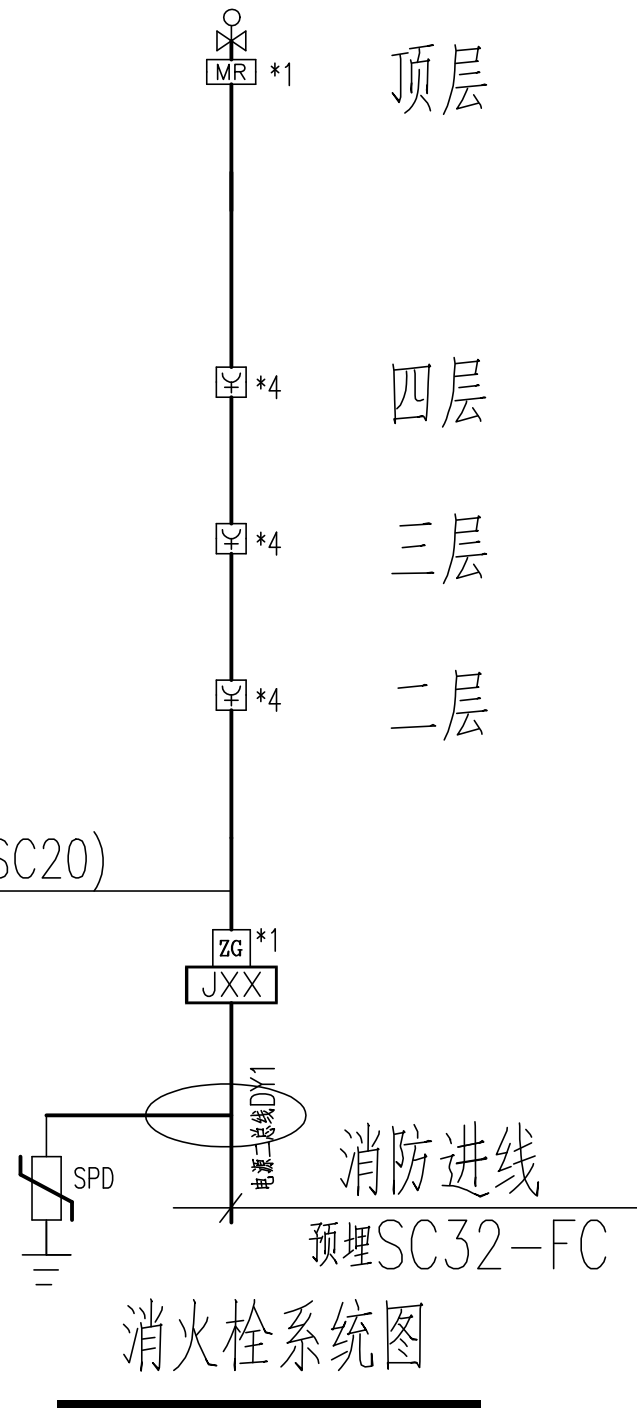

火灾自动报警、灭火系统设计说明

- 联动灭火控制系统
(1)本工程设有消防栓系统,系统采用消防泵供水,由消防栓系统出水干管上设置的低压压力开关、高位消防水箱出水管上设置的流量开关或报警阀压力开关等信号作为发出信号,直接控制启动消防栓泵,消防栓按钮的动作信号应作为报警信号及启动消防栓泵的联动触发信号,直接控制启动消防栓泵。
- 未尽事项,均应满足国标<<火灾自动报警系统设计规范>>GB50116—2013的相应规定。
- 在人员密集场所疏散通道采用的火灾自动报警系统的报警总线,选择燃烧性能B1级的电线、电缆。

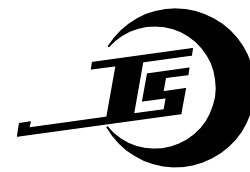

吉安市建筑设计规划研究院

建筑工程设计甲级 证书编号: A136001098
岩土工程勘察甲级 建筑工程监理甲级
风景园林工程设计专项乙级 市政公用工程监理乙级
市政(道路)专业乙级 工程造价乙级
人防工程设计乙级 人防工程监理乙级

地 址: 江西省吉安市吉安南大道6号
电 话: 0796-8227107

出图专业章

江西省建筑工程施工图设计文件出图专用章
单位: 吉安市建筑设计规划研究院
范围: 建筑行业 资质证书号码: A136001098
资质(建筑工程) 级别: 甲级
编号: 10696 有效期至2027年4月
吉安市住房和城乡建设局监制

注册师执业章

中华人民共和国注册电气工程师(供配电)
姓名: 吴叶斌
注册号: 3600109-DG001
有效期: 至2028年04月20日

	姓 名	签 名
项目负责人	郭晓清	
专业负责人	刘训猷	
审 定	吴叶斌	
审 核	严磊	
校 对	曹子龙	
设 计	刘雨轩	
方 案		

建设单位
吉安县文化馆(吉安县非物质文化遗产保护中心)


项目名称
吉安县文化馆消防改造提升项目

子项名称

图纸名称
配电系统图

专业	消防电气	图序	DS-02	比例	详图
设计阶段	二次消防	出图日期	2025.10		
本图须加盖本院出图签章,否则一律无效					

会	建	疏	电	气
参	结	构	暖	通
栏	铃	排		

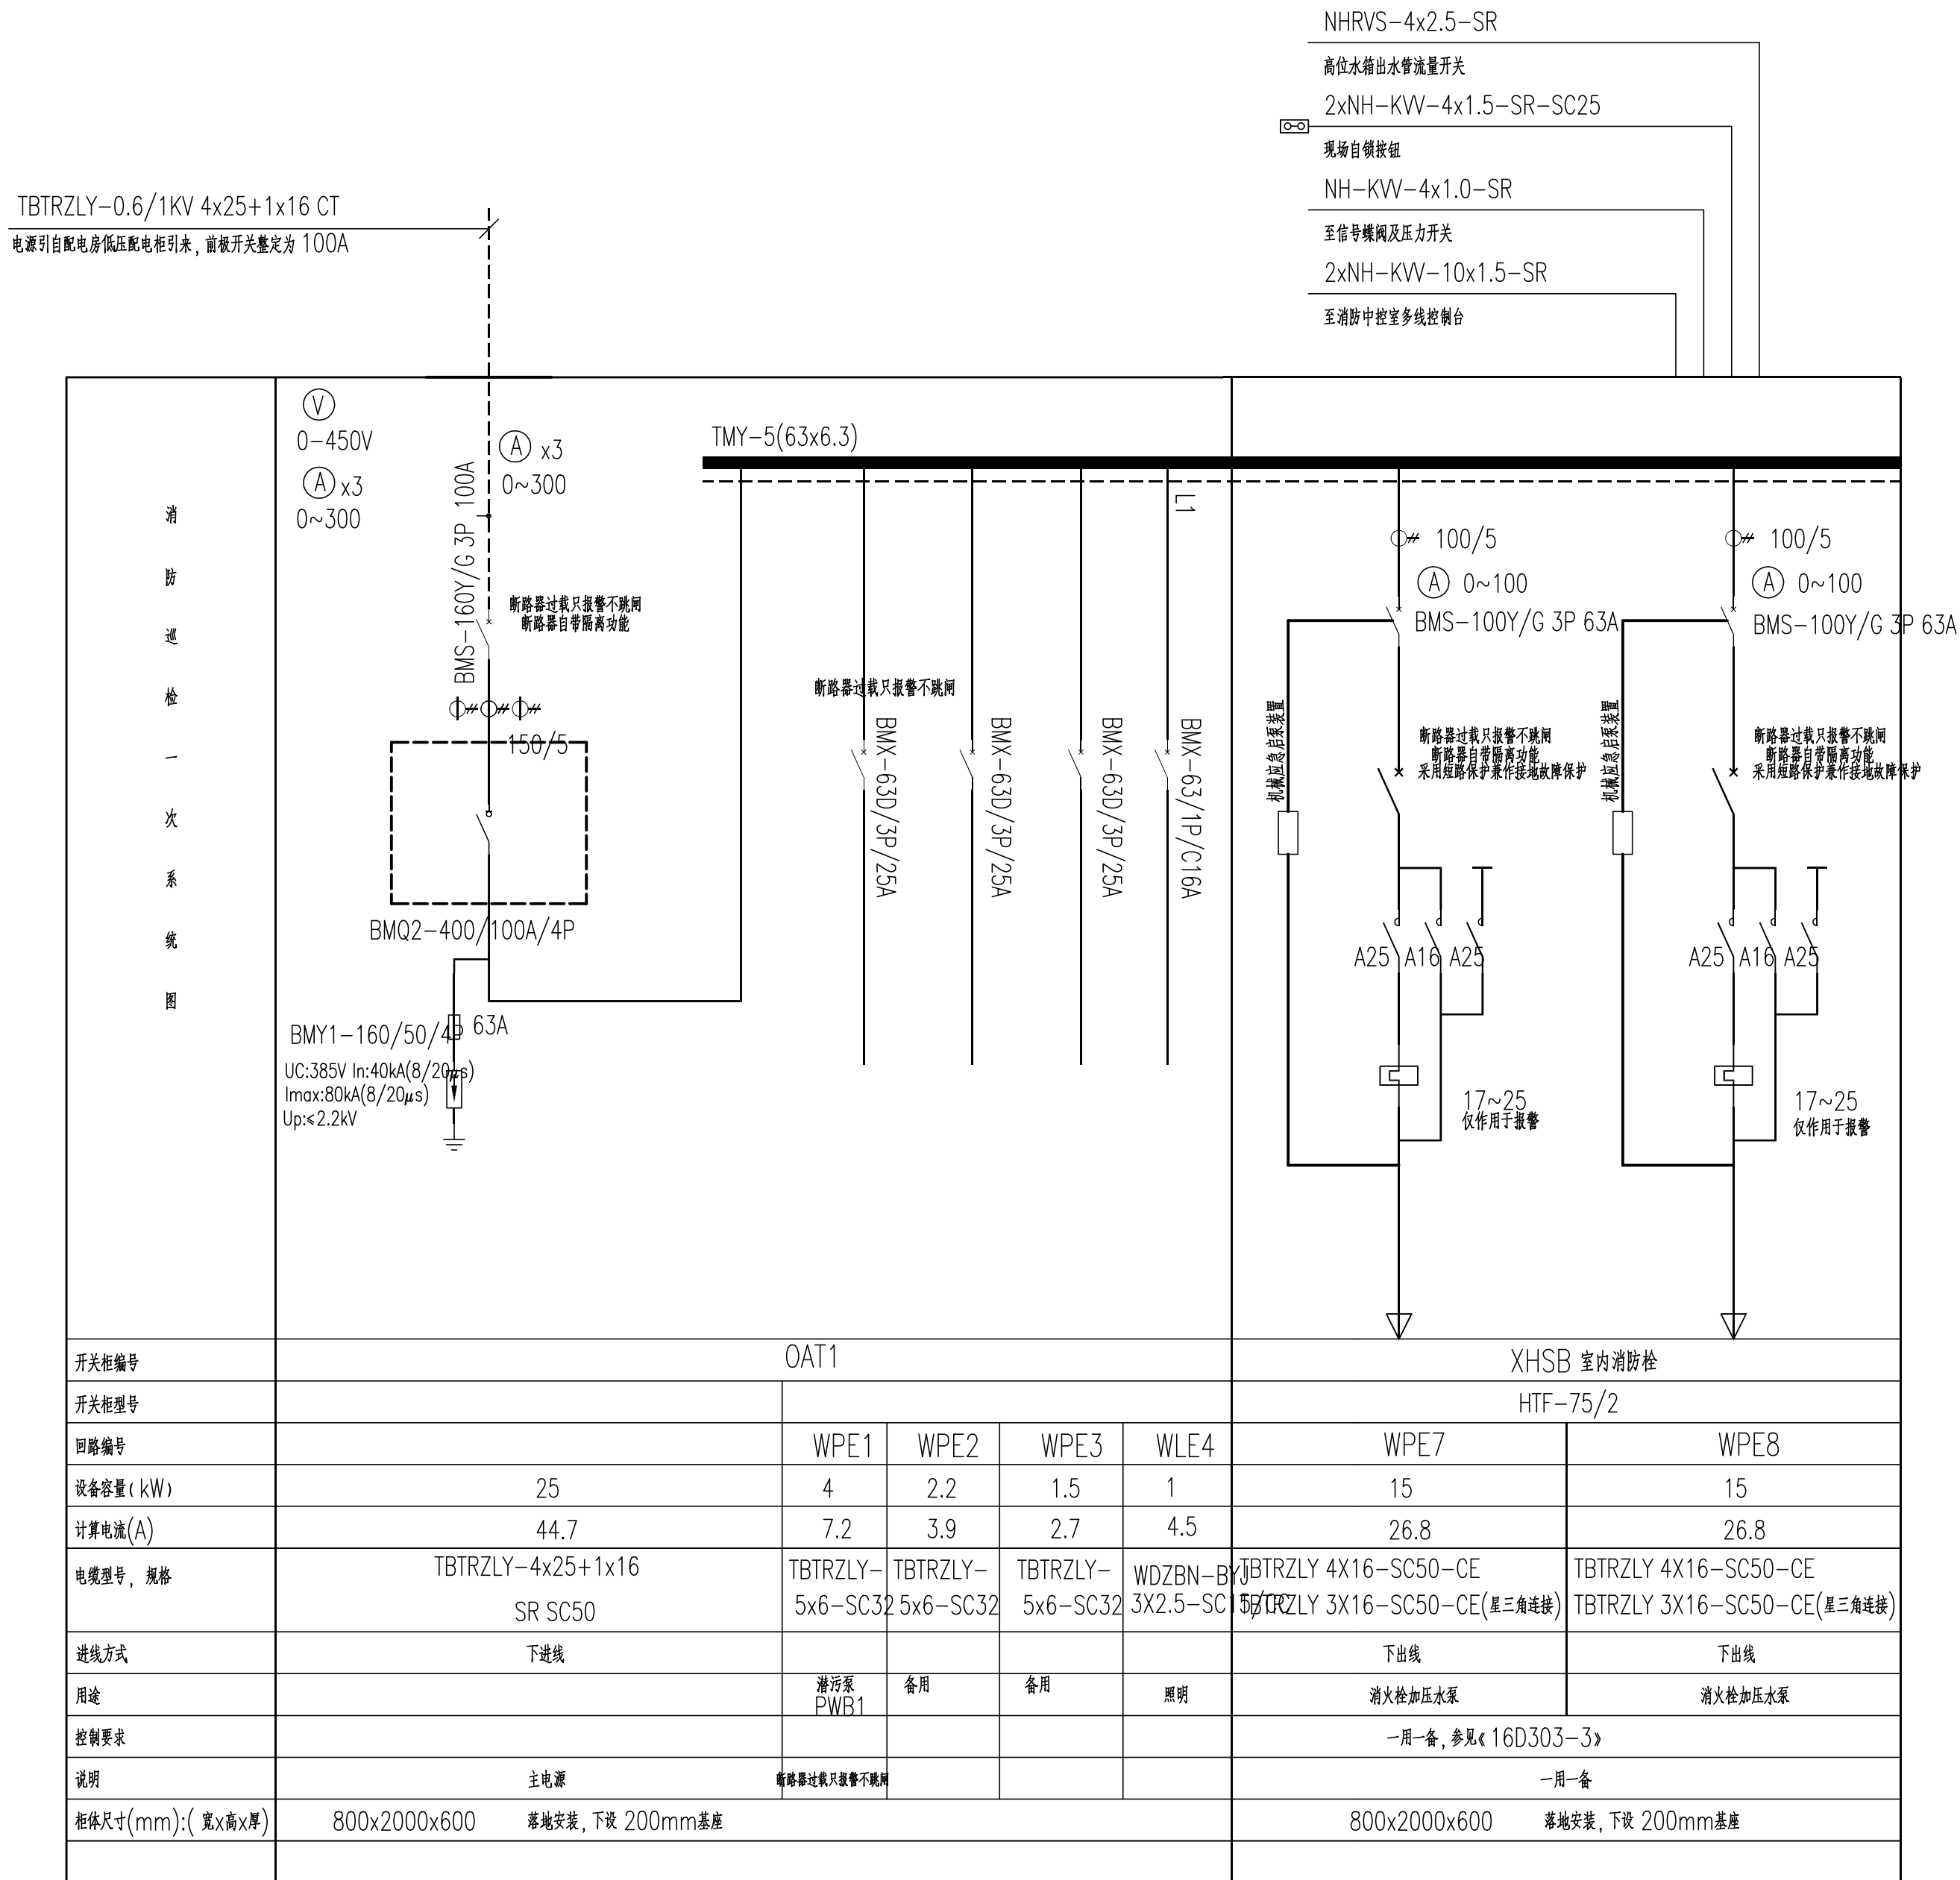

注:ATS开关选用带零位的型号,双电源互投开关自投自复。

全压直接启动、星三角启动控制原理图参见国家建筑标准设计图集:

消火栓加压泵电路图见《常用水泵控制电路图》16D303-3,

喷淋加压泵电路图见《常用水泵控制电路图》16D303-3,

配电箱尺寸仅为参考需待生产厂家最终确定。

消防设备回路断路器只设短路保护。

消防设备回路中热继电器只报警不动作。

就地按钮控制箱详见《常用风机控制电路图》16D303-2中99页。

消防水泵控制柜位于消防水泵控制室内时,其防护等级不应低于IP30;位于消防水泵房内时,其防护等级不应低于IP55。

有 ECPS 开关的控制箱应门上安装启停按钮。




消防水泵控制柜应设置机械应急启泵功能,并应保证在控制柜内的控制线路发生故障时由有管理权限的人员在紧急时启动消防水泵。消防水泵控制柜应具有机械应急启泵功能,且机械应急启泵时,消防水泵应在接受火灾警后5min内进入正常运行状态。所选用的消防设备必须经过消防认证。

所有消防设备、配电设备必须选用国家消防认证（CCCF）通过的产品。消防水泵控制柜应设置机械应急启动功能，并应保证在控制柜内的控制线路发生故障时由有管理权限的人员在紧急时启动消防水泵。机械应急启动时，应确保消防水泵在报警5.0min内正常工作。

消防水泵的供电干线,其电能传输质量在火灾延续时间内应保证消防设备可靠运行。消防水泵控制柜在平时应使消防水泵处于自动启泵状态。

消防泵配电系统图

设漏电保护, 漏电保护功能动作电流不大于30mA


AC2 潜污泵电控箱 电控箱随设备成套供货	WP1	YCW-4x4-SC32 FC		Pe=4.0KW	潜污泵(用)
	WP2	YCW-4x4-SC32 FC		Pe=4.0KW	潜污泵(备)
		WDZ-KYJ-6x1.5-SC25 FC			液位计

$P_n = 8.0 \text{ kW}$
 $K_d = 1$
 $\cos \phi = 0.80$
 $P_c = 8.00 \text{ kW}$
 $I_c = 15.2 \text{ A}$


注：两台水泵互为备用，工作泵故障时备用泵自动延时投入，水泵有水位控制，高水位启泵，低水位停泵。
溢流水位双泵运行

<div></div>					
吉安市建筑设计规划研究院					
建筑工程设计甲级 岩土工程勘察甲级 风景园林工程设计专项乙级 市政（道路）专业乙级 人防工程设计乙级		证书编号：A136001098 建筑工程监理甲级 市政公用工程监理乙级 工程造价乙级 人防工程监理乙级			
地 址：江西省吉安市吉安南大道6号 电 话：0796-8227107					
江西省建筑工程施工图设计文件出图专用章 单位：吉安市建筑设计规划研究院 资质（建筑工程） 级别：甲 级 资质证书号码： A136001098 编号：10696 有效期至2027年4月 吉安市住房和城乡建设局监制					
注册师执业章 <div>中华人民共和国注册电气工程师（供配电） 姓名：吴叶斌 注册号：3600109-DG001 有效期：至2028年04月20日</div>					
	姓 名	签 名			
项目负责人	郭晓清				
	刘训栋				
专业负责人	吴叶斌				
审 定	吴叶斌				
审 核	严 磊				
校 对	曹子龙				
设 计	刘雨轩				
方 案					
建设单位 吉安县文化馆(吉安县非物质文化遗产保护中心)					
项目名称 吉安县文化馆消防改造提升项目					
子项名称					
图纸名称 消防配电系统图					
专业	消防电气	图序	DS—03	比例	详图
设计阶段	二次消防	出图日期	2025.10		
本图须加盖本院出图签章,否则一律无效					


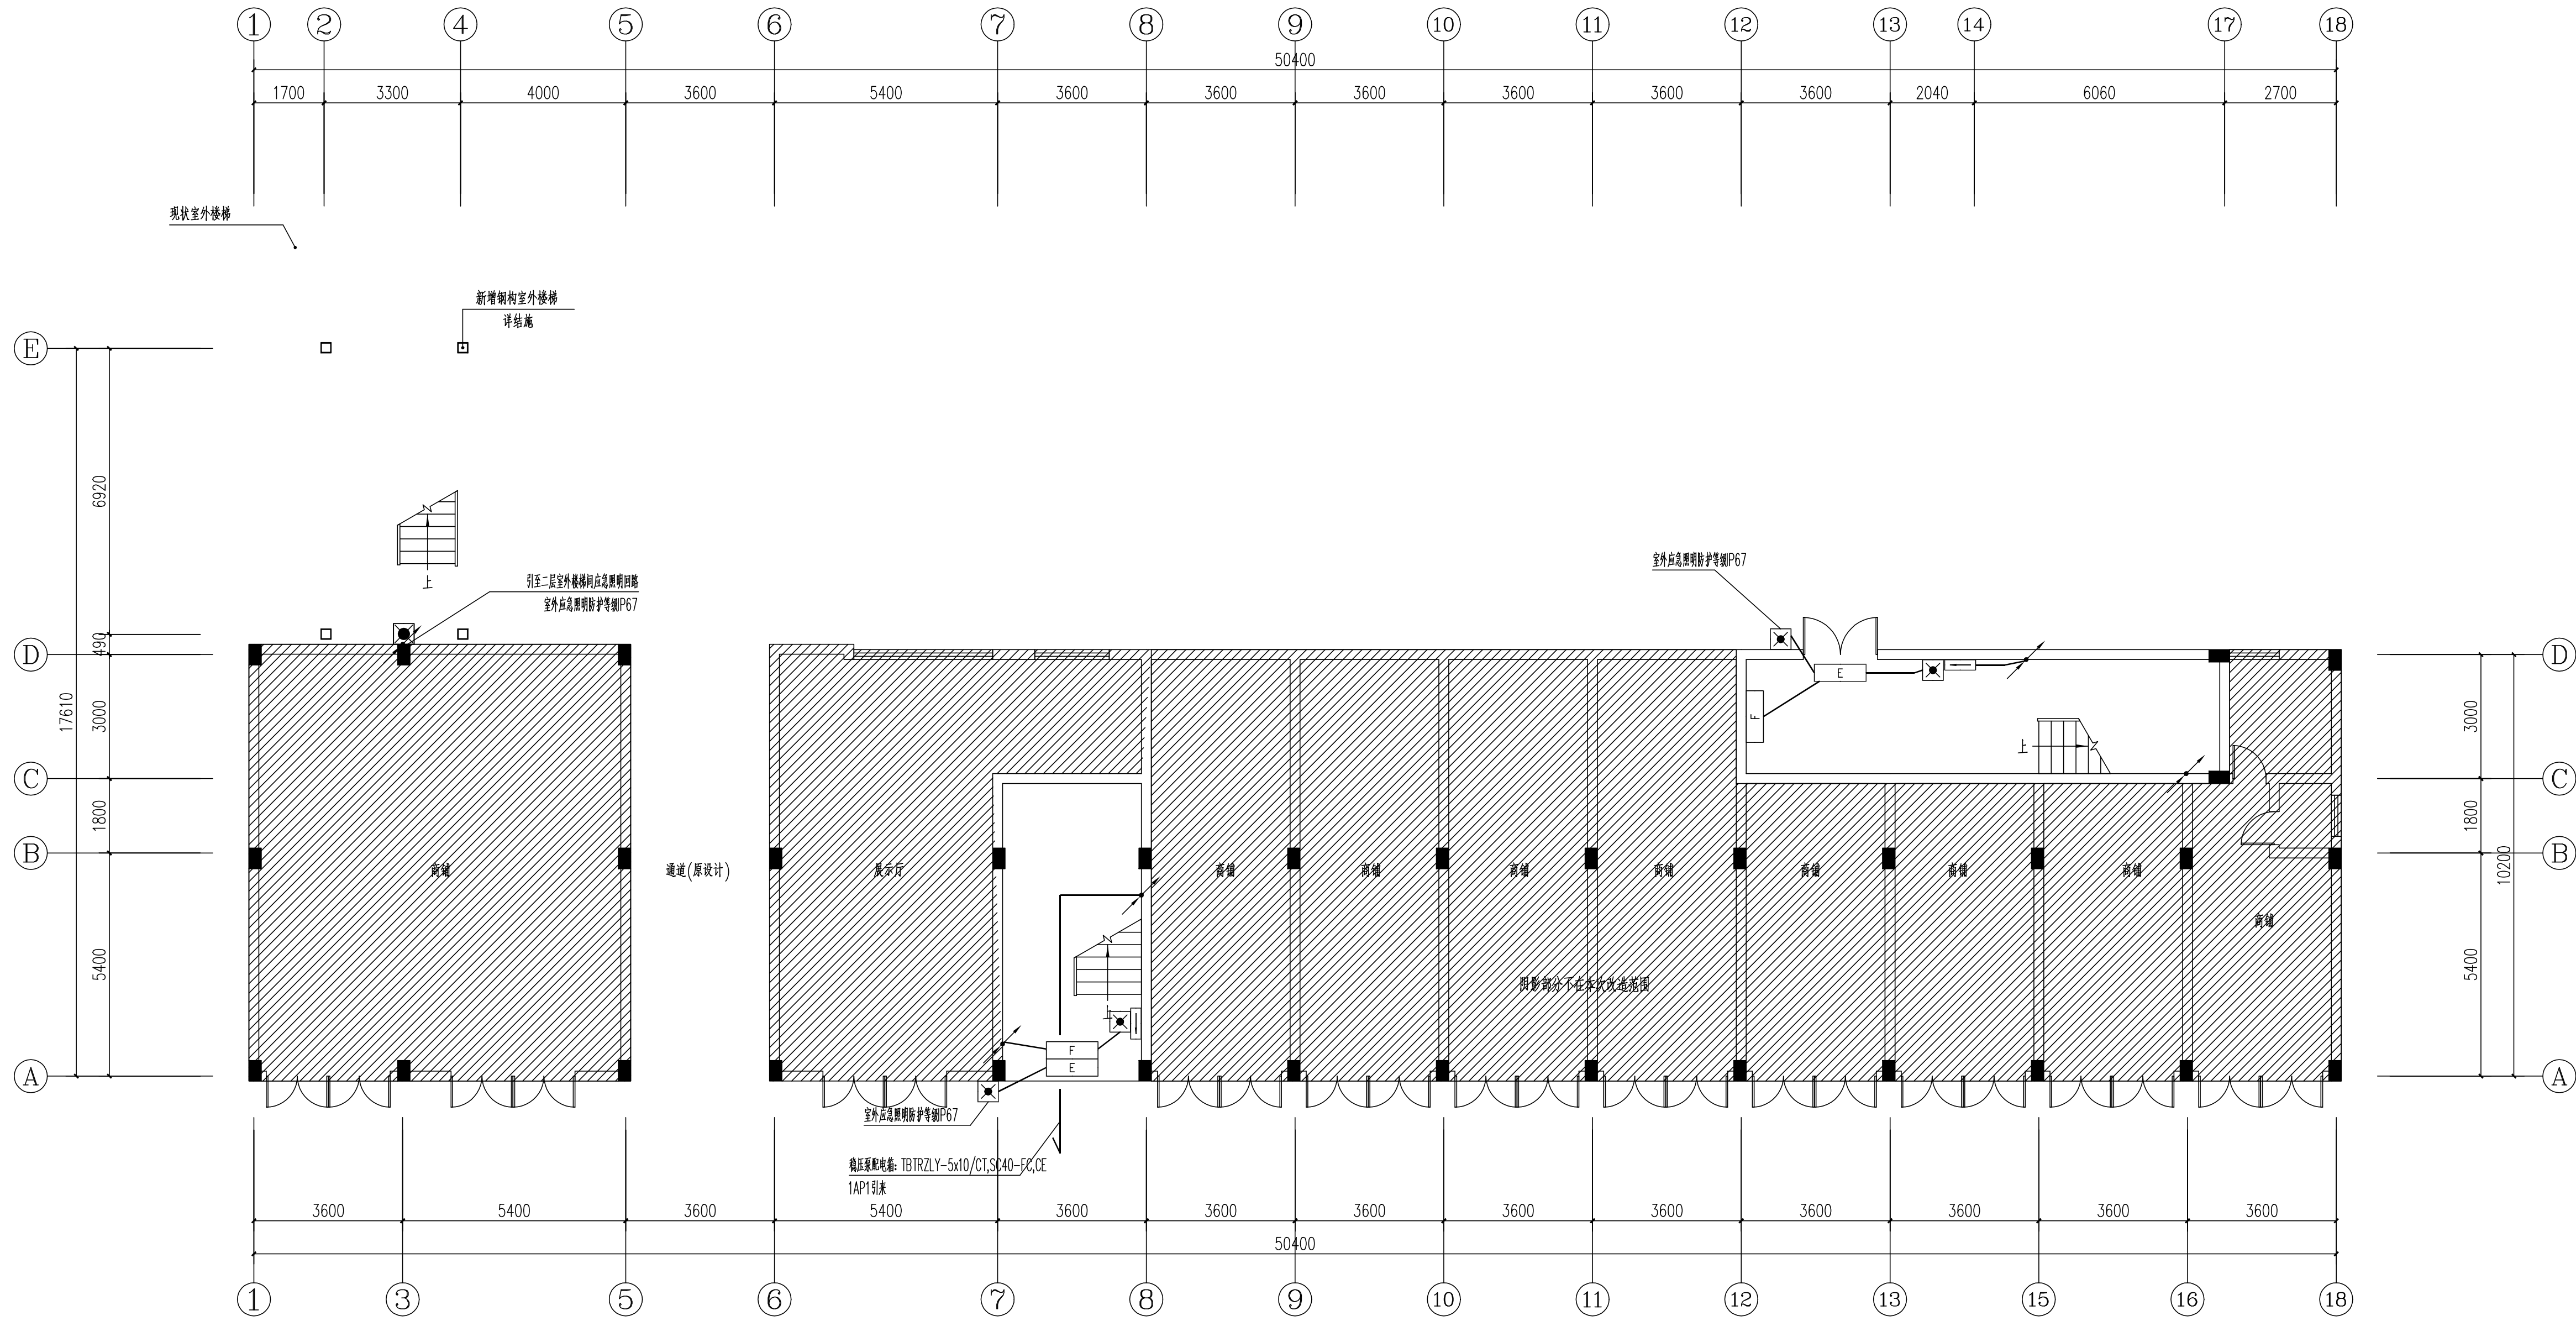

一层应急照明平面图 1:100

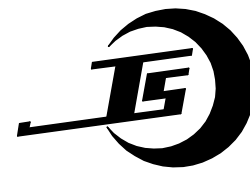

吉安市建筑设计规划研究院

建筑工程设计甲级 证书编号: A136001098
岩土工程勘察甲级 建筑工程监理甲级
风景园林工程设计专项乙级 市政公用工程监理乙级
市政(道路)专业乙级 工程造价乙级
人防工程设计乙级 人防工程监理乙级

地址: 江西省吉安市吉安南大道6号
电话: 0796-8227107

出图专业章

江西省建筑工程施工图设计文件出图专用章
单位: 吉安市建筑设计规划研究院
范围: 建筑行业 资质证书号码: A136001098
资质(建筑工程) 级别: 甲级
编号: 10696 有效期至2027年4月
吉安市住房和城乡建设局监制

注册师执业章

中华人民共和国注册电气工程师(供配电)
姓名: 吴叶斌
注册号: 3600109-DG001
有效期: 至2028年04月20日

	姓名	签名
项目负责人	郭晓清	
	刘训霖	
专业负责人	吴叶斌	
审定	吴叶斌	
审核	严磊	
校对	曹子龙	
设计	刘雨轩	
方案		

建设单位
吉安县文化馆(吉安县非物质文化遗产保护中心)

项目名称
吉安县文化馆消防改造提升项目

子项目名称

图纸名称
一层应急照明平面图

专业	消防电气	图序	DS-06	比例	详图
设计阶段	二次消防	出图日期	2025.10		
本图须加盖本院出图签章,否则一律无效					


会 签 栏	建 筑	电 气
	结 构	暖 通
	给 排 水	



吉安市建筑设计规划研究院

建筑工程设计甲级	证书编号: A136001098
岩土工程勘察甲级	建筑工程监理甲级
风景园林工程设计专项乙级	市政公用工程监理乙级
市政(道路)专业乙级	工程造价乙级
人防工程设计乙级	人防工程监理乙级

地 址: 江西省吉安市吉安南大道6号
电 话: 0796-8227107

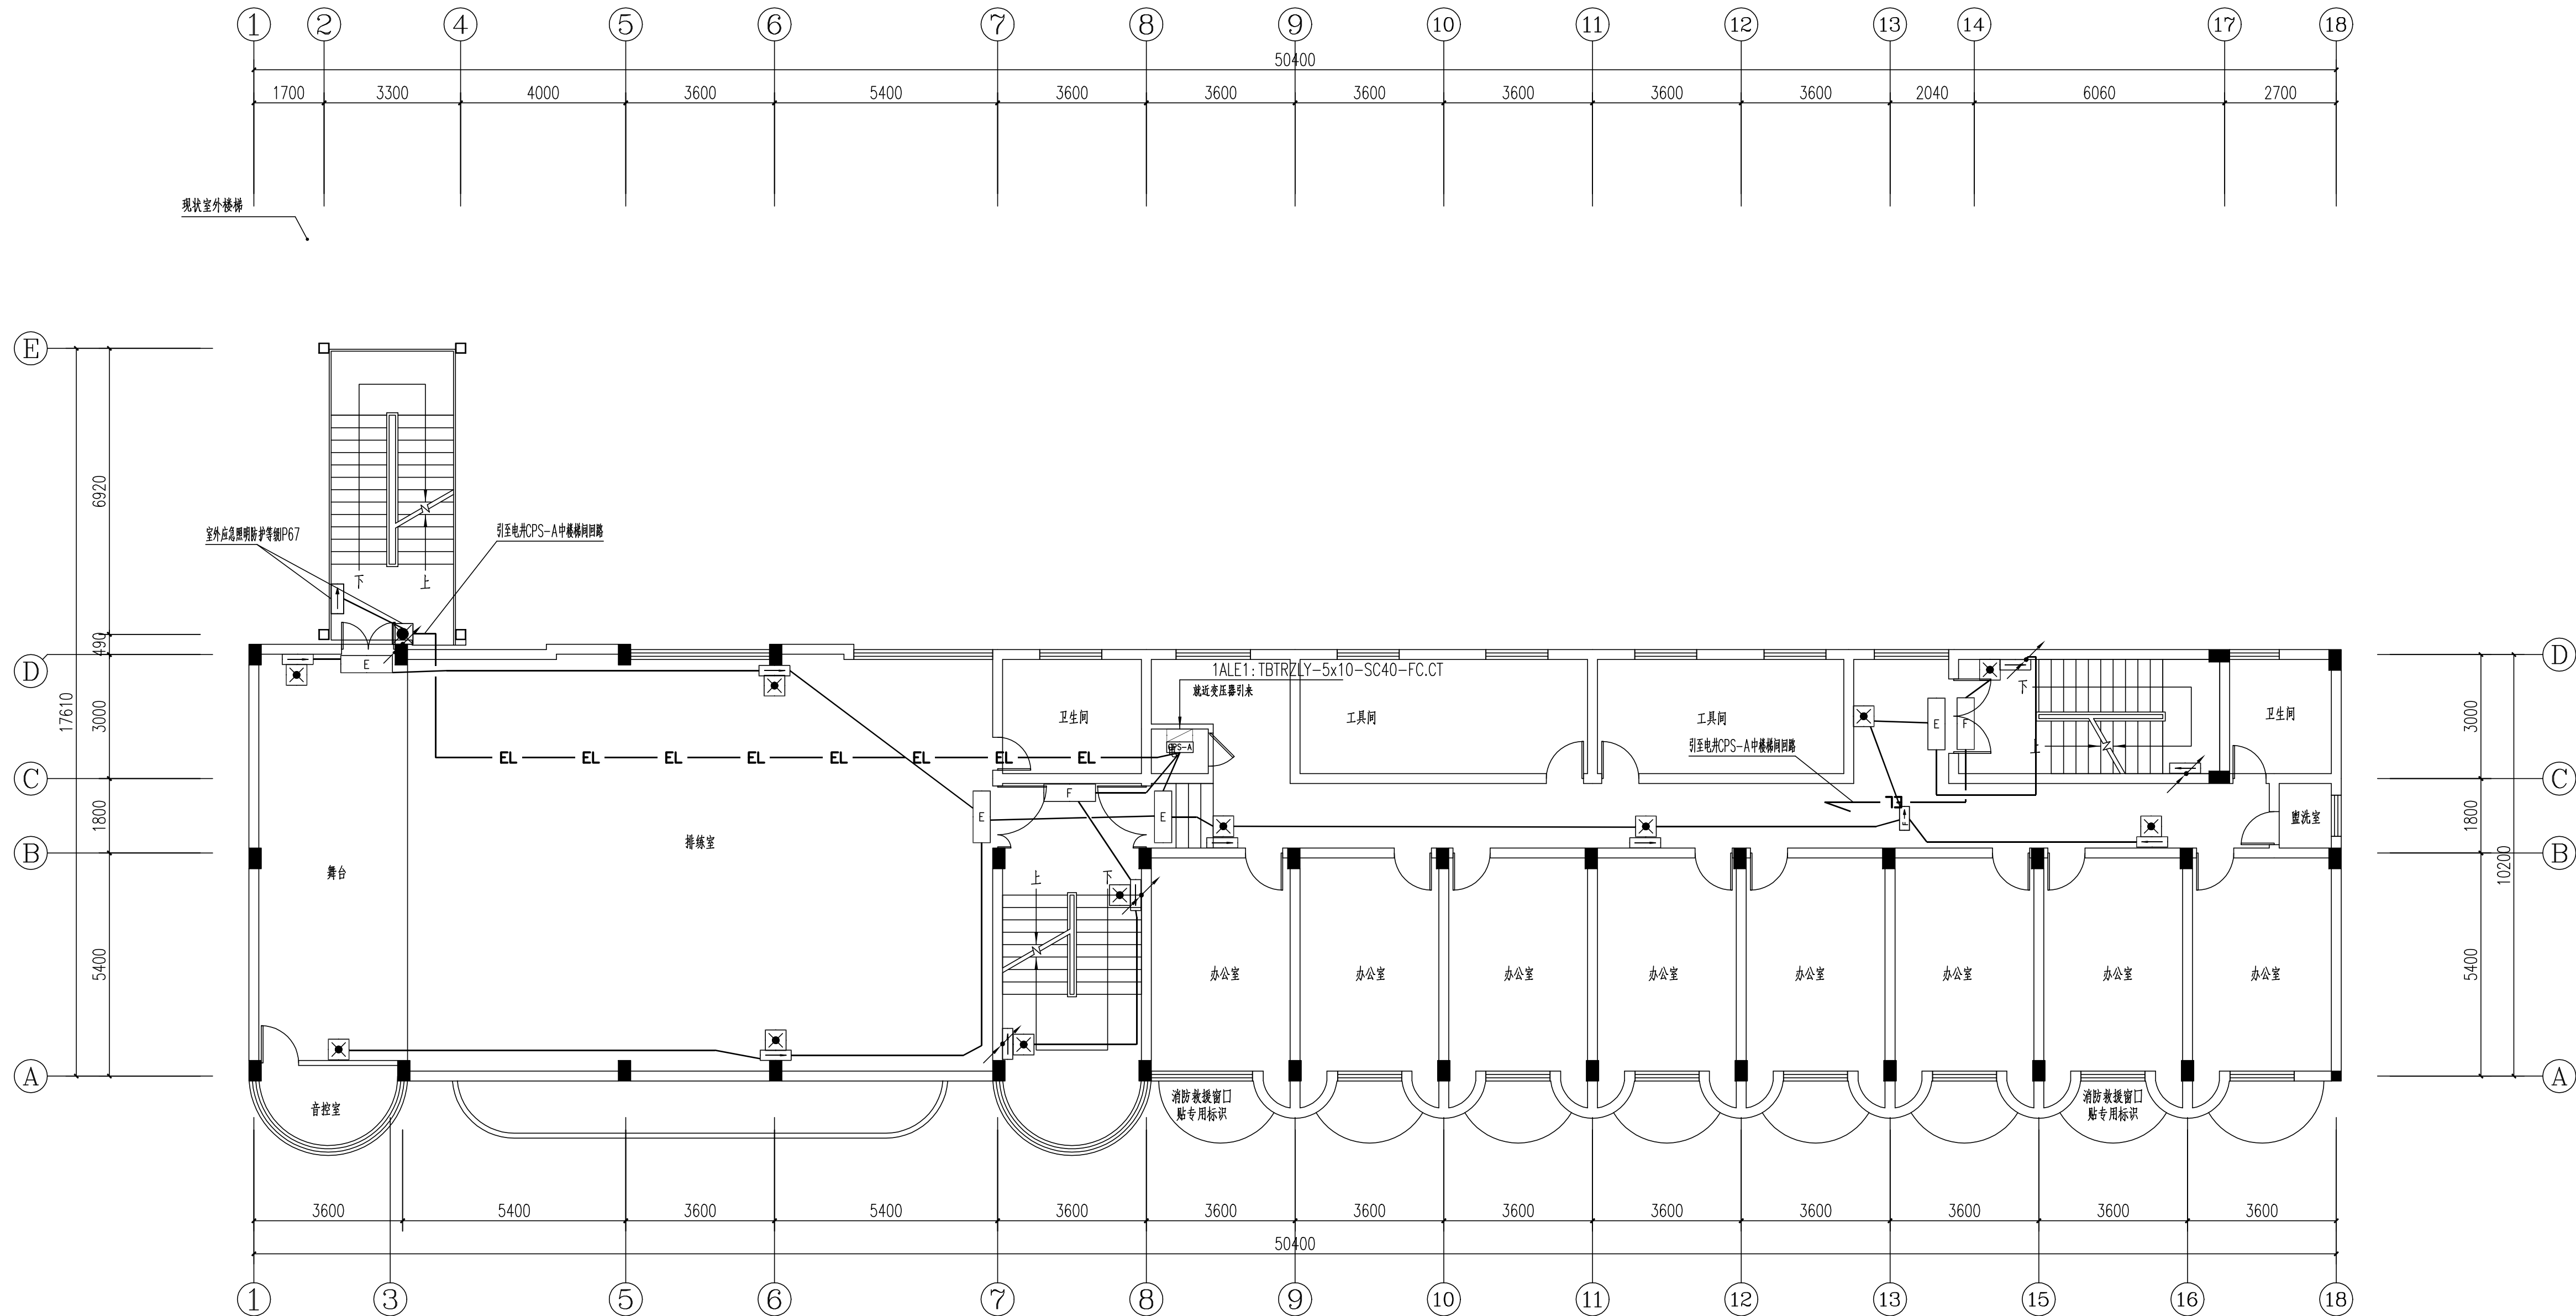

二层应急照明平面图 1:100

出图专业章

江西省建筑工程施工图设计文件出图专用章
 单位:吉安市建筑设计规划研究院
 范围:建筑行业
 (建筑工程)
 级别:甲 级
 资质证书号码:
 A136001098
 编号:10696 有效期至2027年4月
 吉安市住房和城乡建设局监制

注册师执业章

中华人民共和国注册电气工程师（供配电）
姓名：吴叶斌
注册号：3600109-DG001
有效期：至2028年04月20日

	姓 名	签 名
项目负责人	郭晓清	
	刘训模	
专业负责人	吴叶斌	
审 定	吴叶斌	
审 核	严 磊	
授 对	曹子龙	
设 计	刘雨轩	
方 案		

建设单位
吉安县文化馆(吉安县非物质文化遗产保护中心)

项目名称	吉安县文化馆消防改造提升项目
------	----------------


图纸名称

专业	消防电气	图序	DS-07	比例	详图
设计阶段	二次消防	出图日期	2025.10		
本图须加盖本院出图签章,否则一律无效					


会 签 栏	建 筑	电 气
	结 构	暖 通
	给 排 水	



吉安市建筑设计规划研究院

建筑工程设计甲级	证书编号: A136001098
岩土工程勘察甲级	建筑工程监理甲级
风景园林工程设计专项乙级	市政公用工程监理乙级
市政(道路)专业乙级	工程造价乙级
人防工程设计乙级	人防工程监理乙级

地 址: 江西省吉安市吉安南大道6号
电 话: 0796-8227107

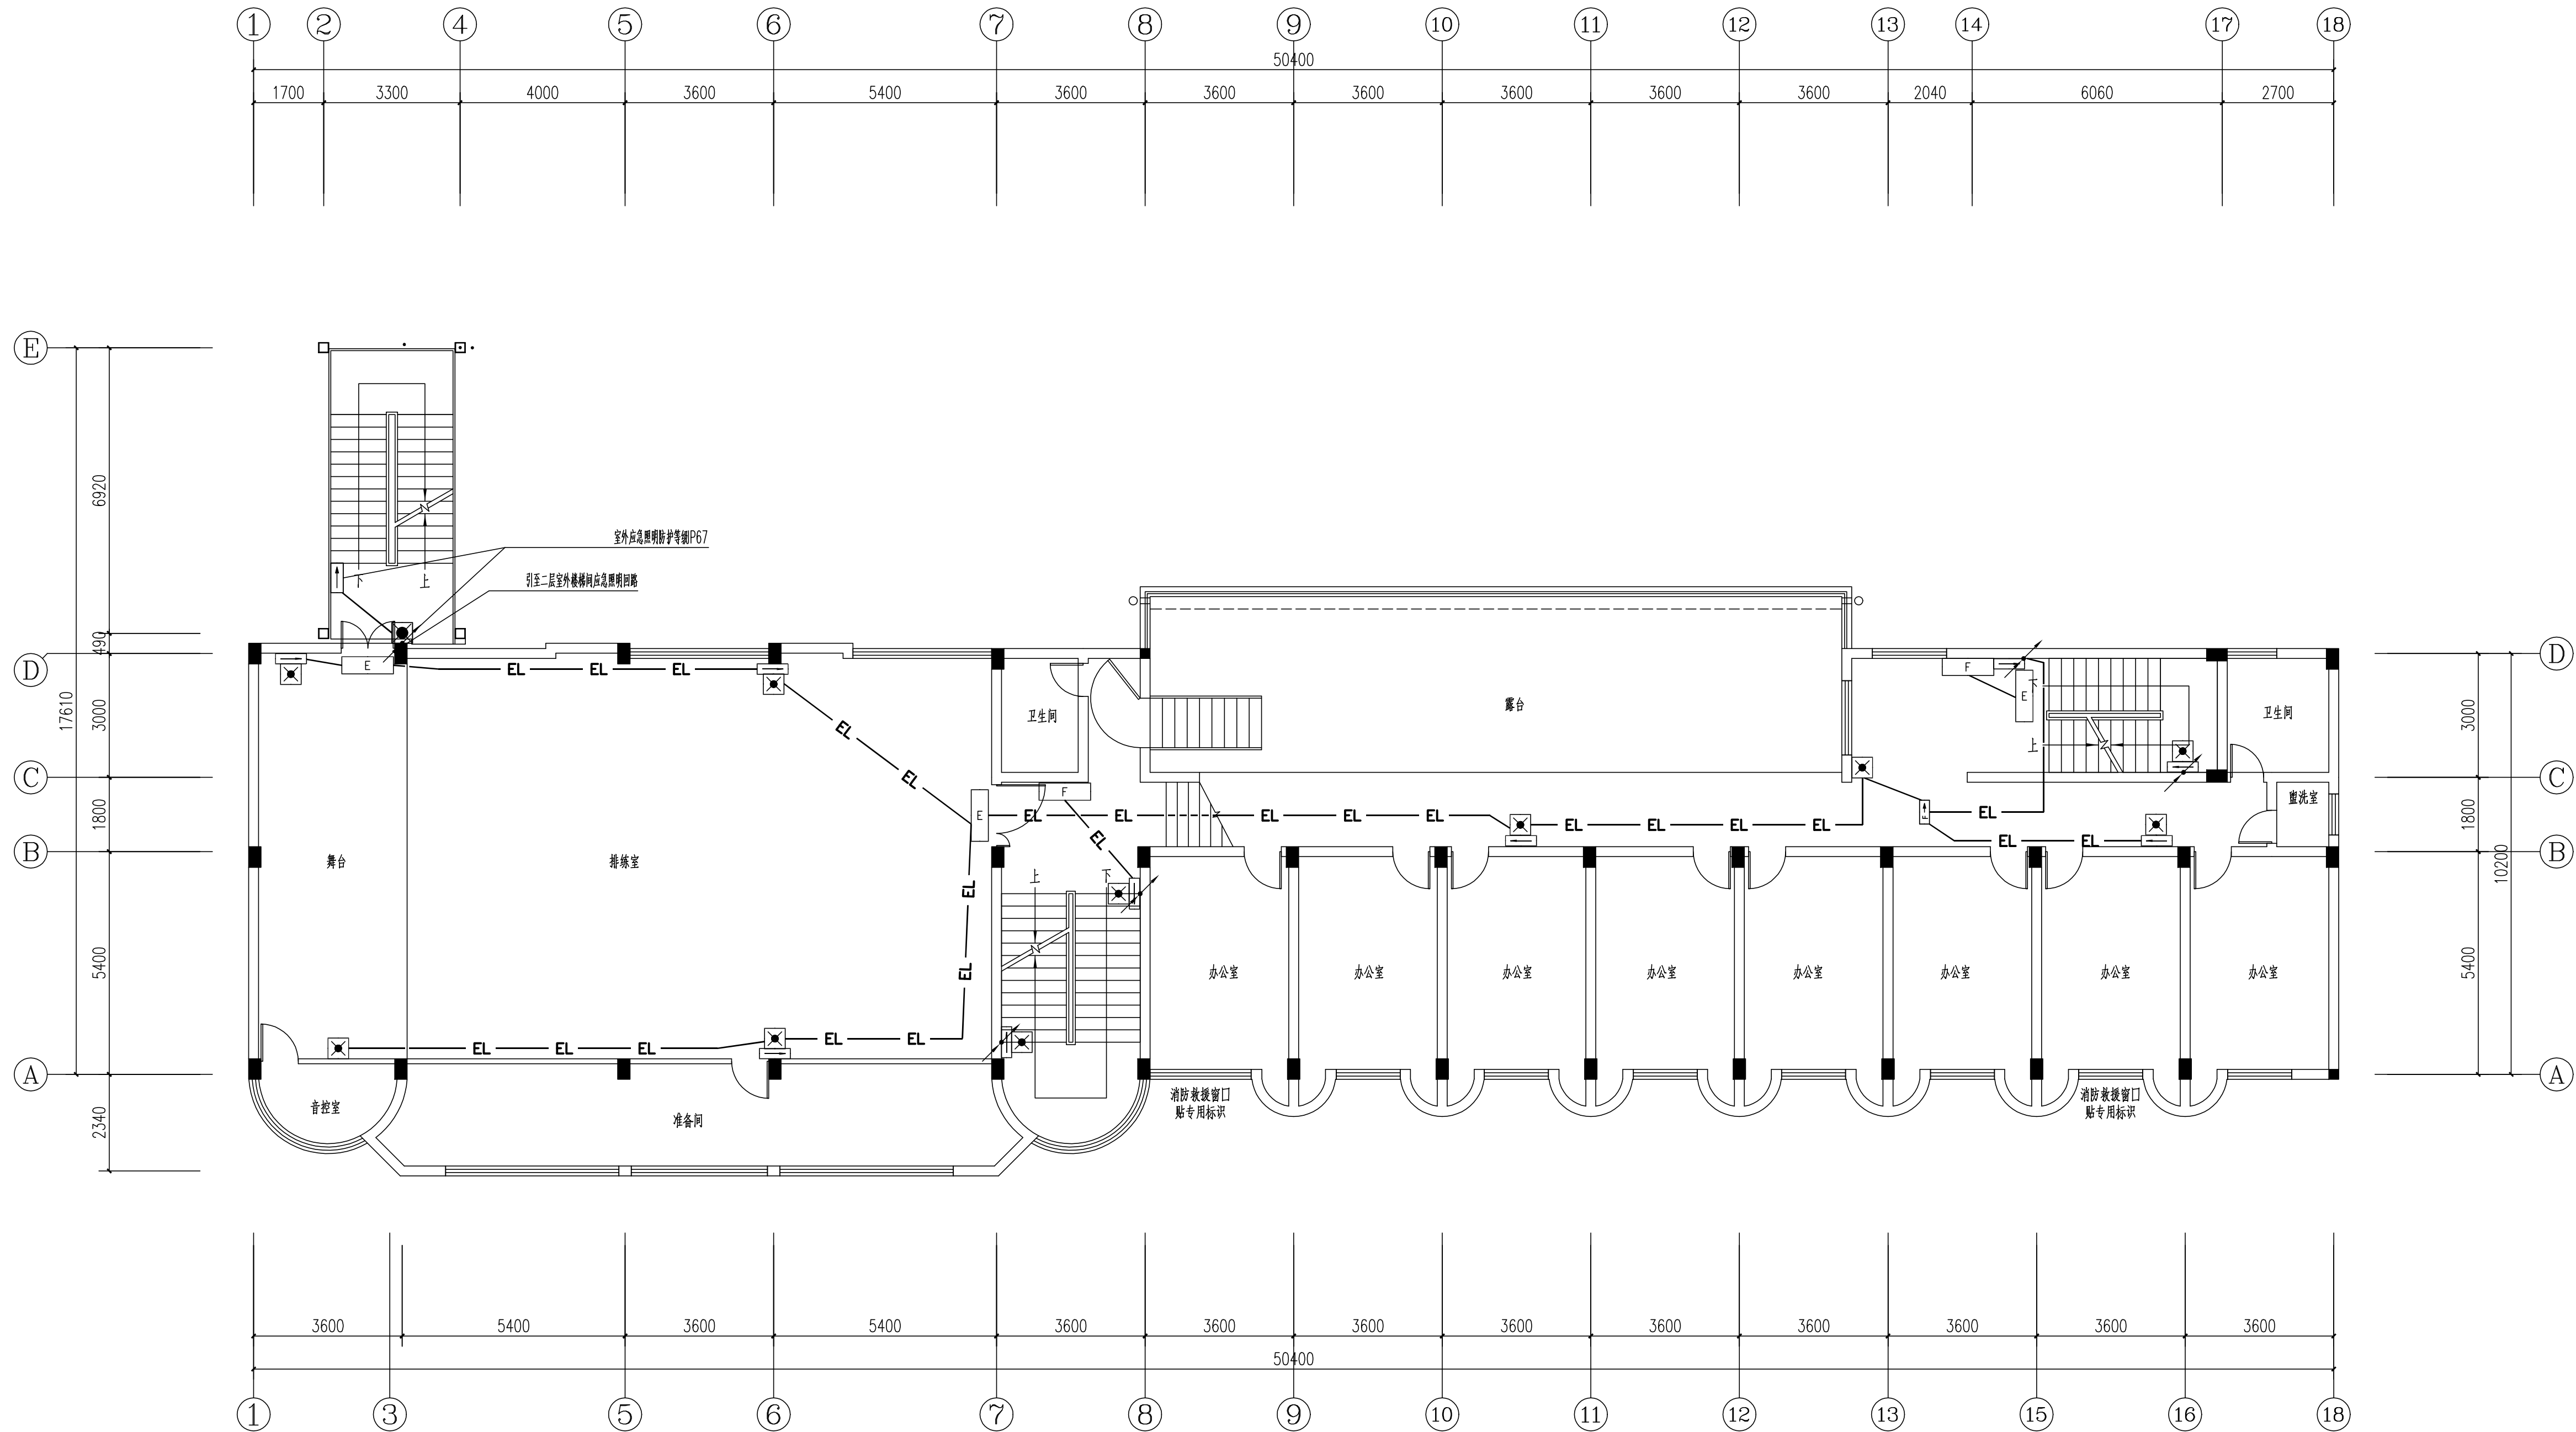

三层应急照明平面图 1:100

出图专业章

江西省建筑工程施工图设计文件出图专用章
 单位:吉安市建筑设计规划研究院
 范围:建筑行业 (建筑工程)
 级别:甲 级
 资质证书号码: A136001098
 编号:10696 有效期至2027年4月
 吉安市住房和城乡建设局监制

注册师执业章

姓名：吴叶斌
注册号：3600109-DG001
有效期：至2028年04月20日

	姓 名	签 名
项目负责人	郭晓清	
	刘训模	
专业负责人	吴叶斌	
审 定	吴叶斌	
审 核	严 磊	
校 对	曾子龙	
设 计	刘雨轩	
方 案		

建设单位

吉安縣文化館(吉安縣非物質文化遺產保護中心)


图纸名称

专业	消防电气	图序	DS-08	比例	详图
设计阶段	二次消防	出图日期	2025.10		

本图须加盖本院出图签章,否则一律无效


会 签 栏	建 筑	电 气
	结 构	暖 通
	给 排 水	



吉安市建筑设计规划研究院

建筑工程设计甲级	证书编号: A136001098
岩土工程勘察甲级	建筑工程监理甲级
风景园林工程设计专项乙级	市政公用工程监理乙级
市政(道路)专业乙级	工程造价乙级
人防工程设计乙级	人防工程监理乙级

地 址: 江西省吉安市吉安南大道6号
电 话: 0796-8227107

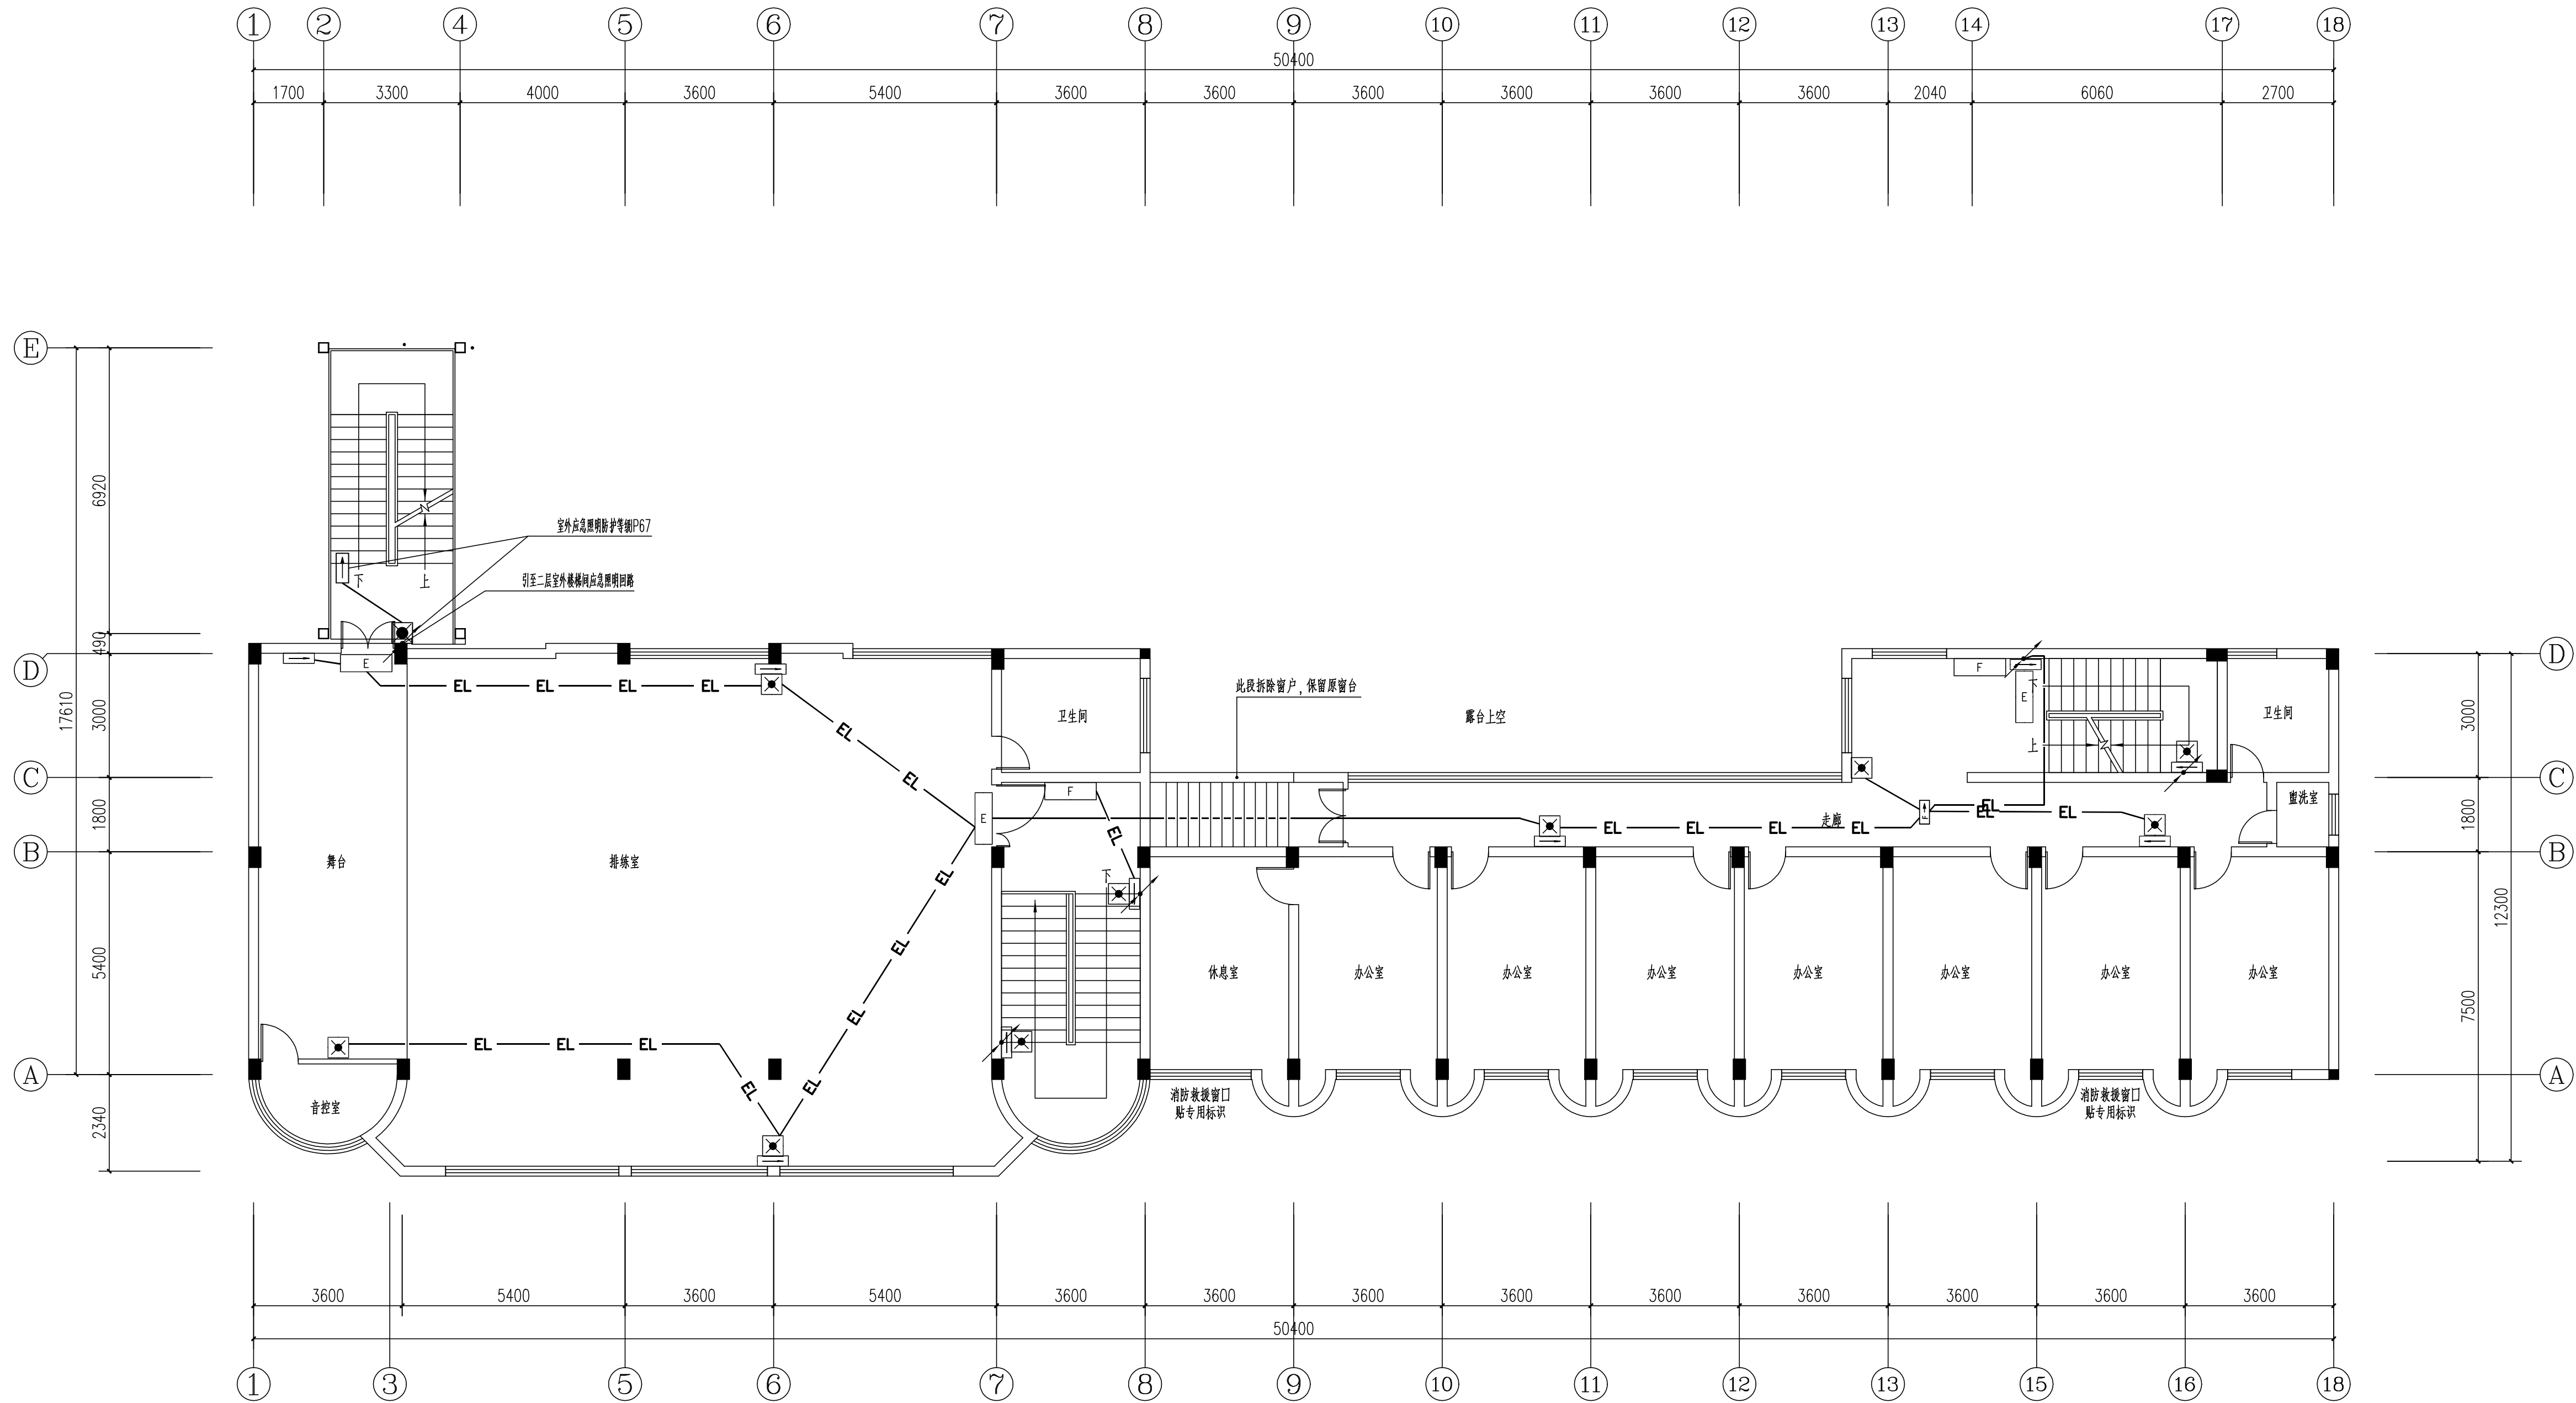

四层应急照明平面图 1:100

出图专业章

江西省建筑工程施工图设计文件出图专用章
单位:吉安市建筑设计规划研究院
范围:建筑行业
(建筑工程)
级别:甲 级
资质证书号码:
A136001098
编号:10696 有效期至2027年4月
吉安市住房和城乡建设局监制

注册师执业章

姓名：吴叶斌
注册号：3600109-DG001
有效期：至2028年04月20日

	姓 名	签 名
项目负责人	郭晓清	
	刘训模	
专业负责人	吴叶斌	
审 定	吴叶斌	
审 核	严 磊	
校 对	曾子龙	
设 计	刘雨轩	
方 案		

建设单位




吉安縣文化館(吉安縣非物質文化遺產保護中心)


子项名称


图 纸 名 称	四层应急照明平面图
---------	-----------

专业	消防电气	图序	DS-09	比例	详图
设计阶段	二次消防	出图日期	2025.10		
本图须加盖本院出图签章,否则一律无效					

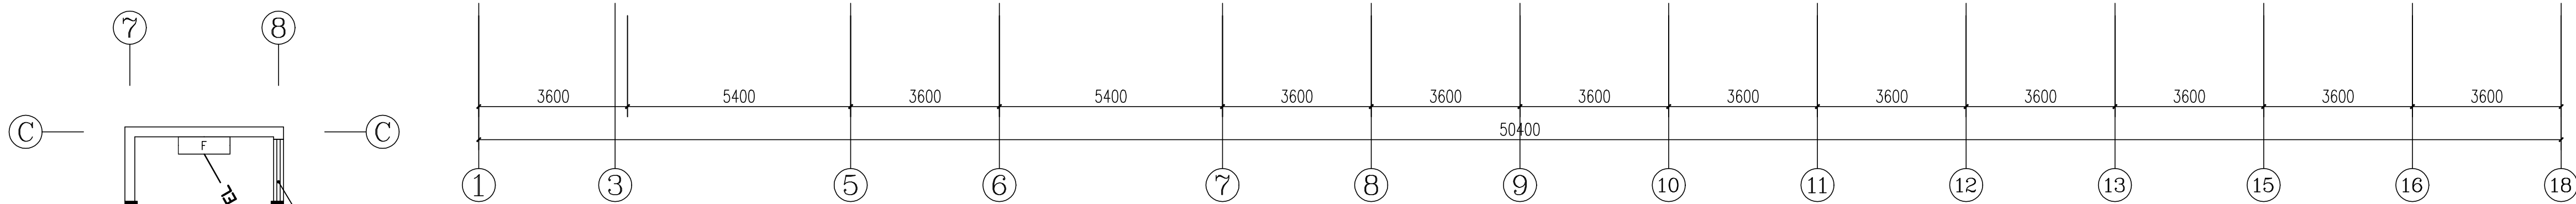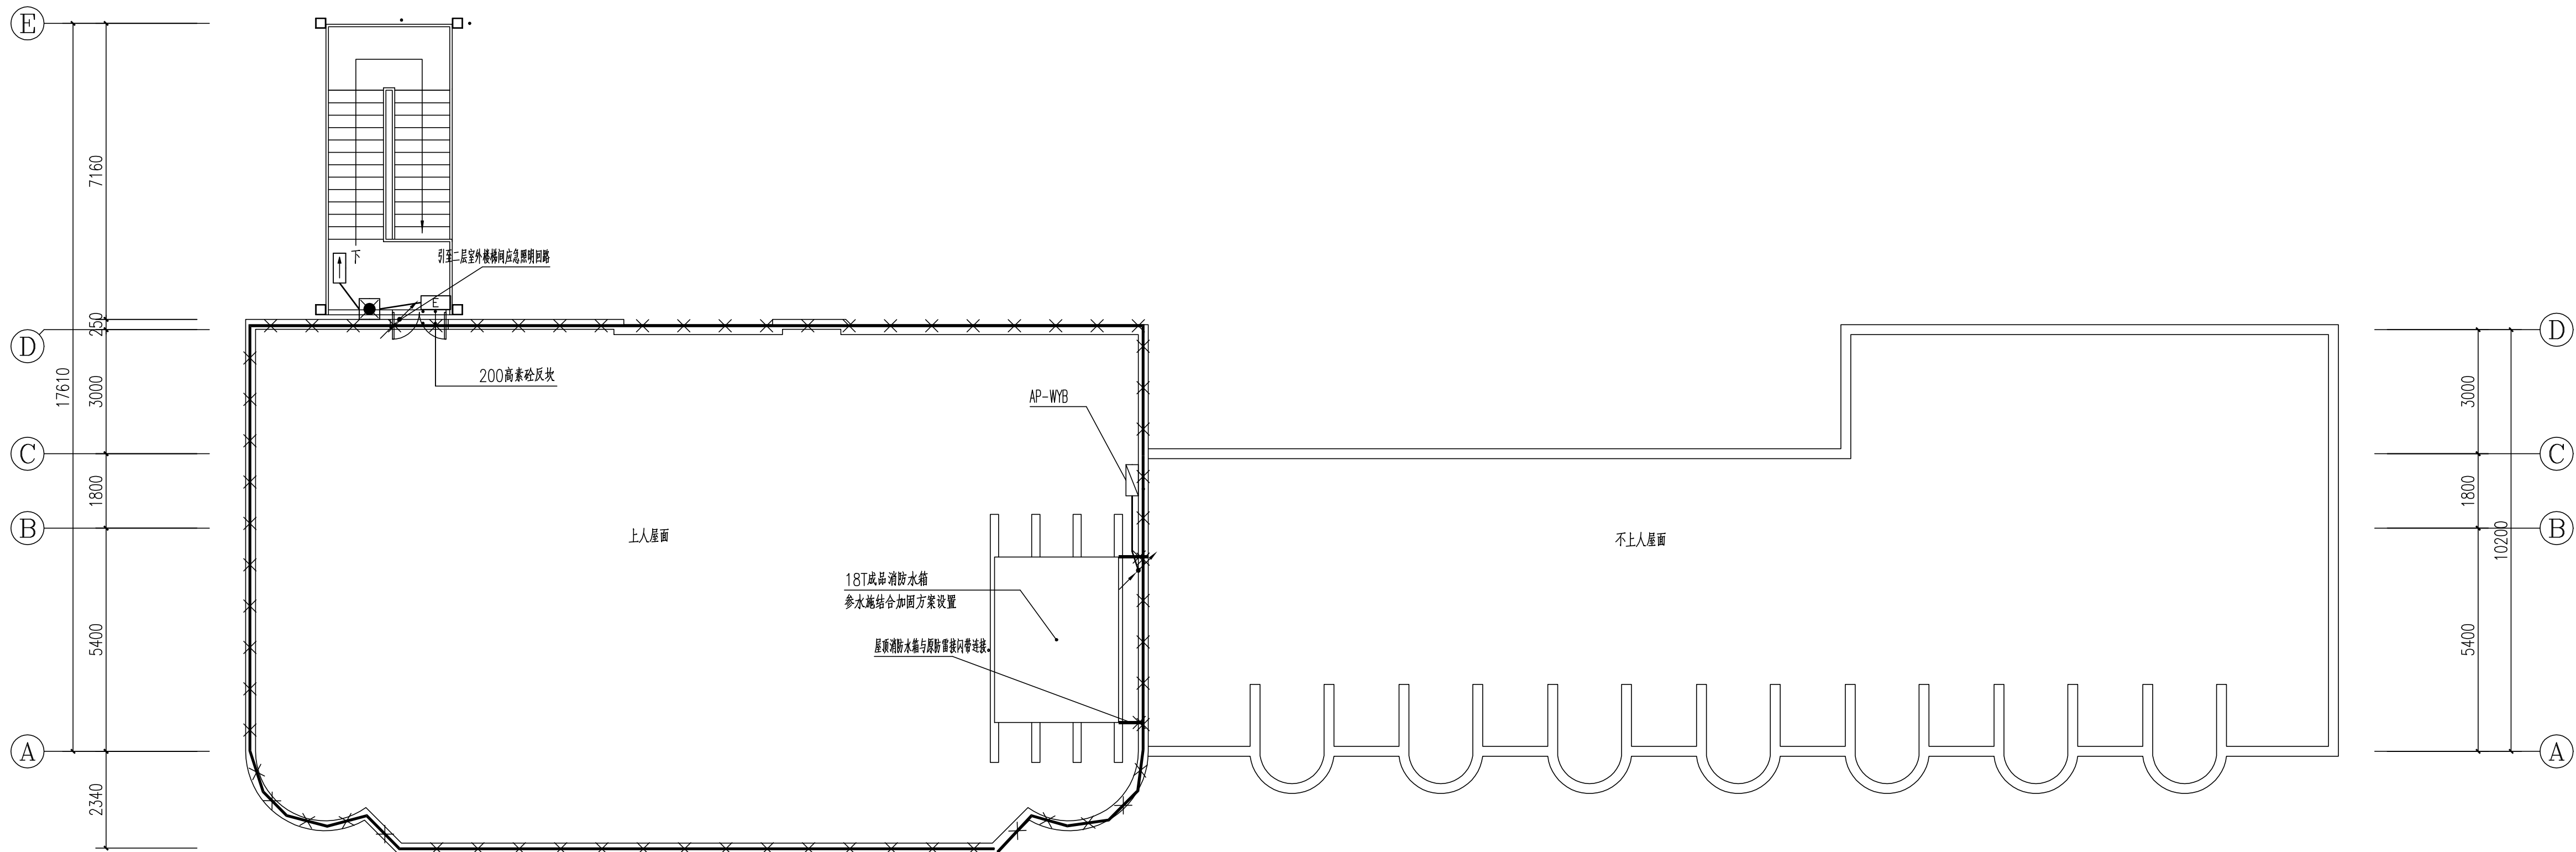

屋顶应急照明平面图 1:100

楼梯间排烟窗平面图 1:100

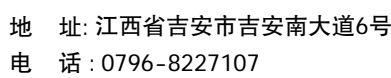

	姓 名	签 名
项目负责人	郭晓清	
	刘训核	
专业负责人	吴叶斌	
审 定	吴叶斌	
审 核	严 磊	
校 对	曹子龙	
设 计	刘雨轩	
方 案		

建设单位
吉安县文化馆(吉安县非物质文化遗产保护中心)


项目名称	吉安县文化馆消防改造提升项目
------	----------------

子项名称
图纸名称

专业	消防电气	图序	DS-10	比例	详图
设计阶段	二次消防	出图日期	2025.10		


本图须加盖本院出图签章,否则一律无效

会 参 栏	建 筑	电 气
站	构	暖 通
给 排 水		

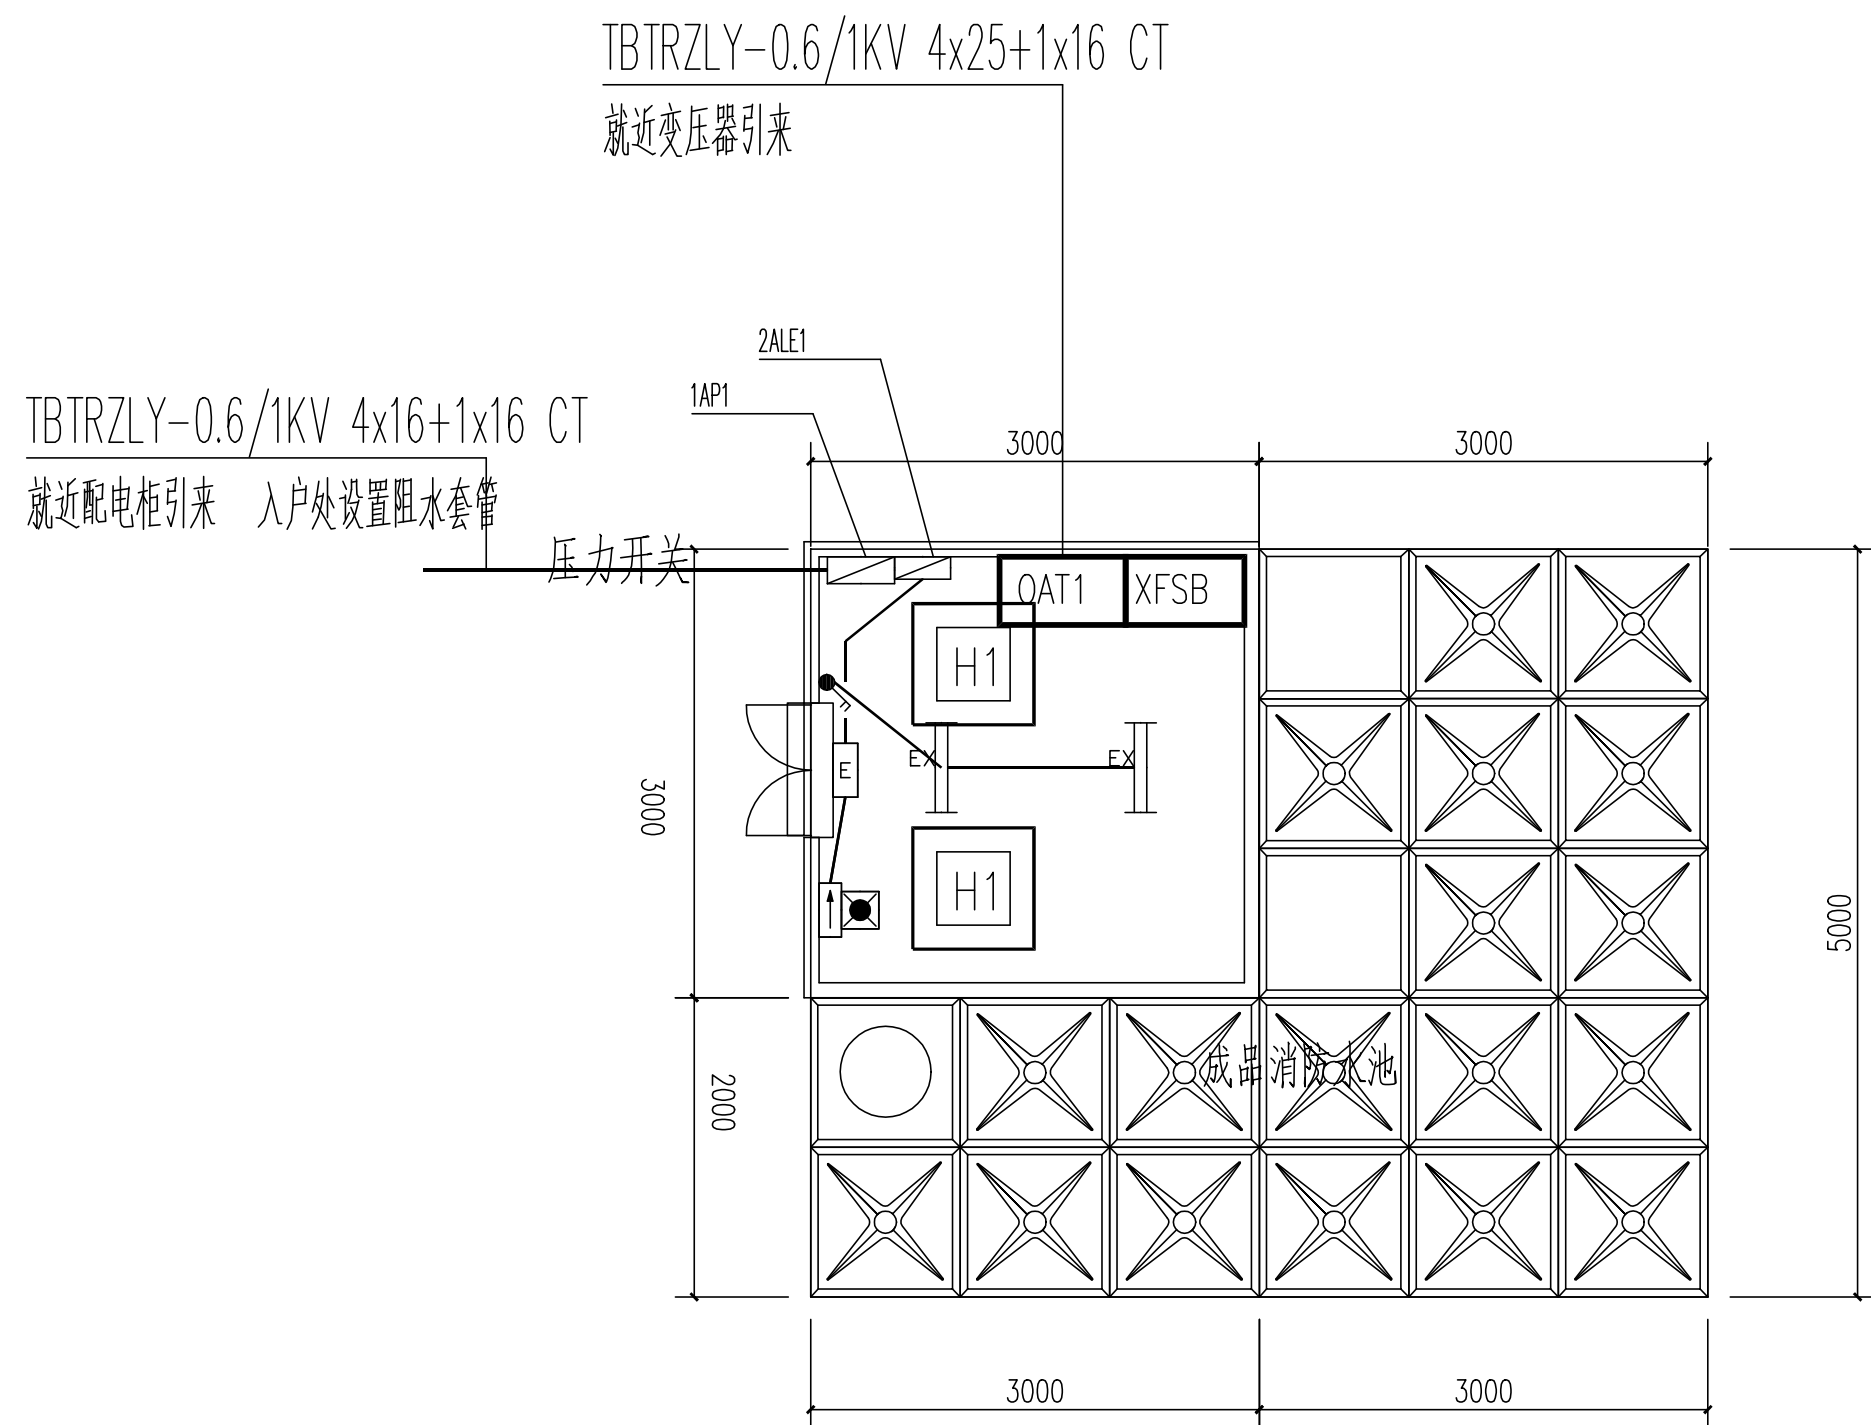

消防泵房设备布置平面图

1:50

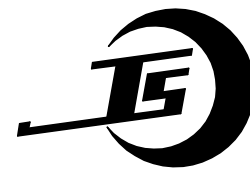

吉安市建筑设计规划研究院

建筑工程设计甲级	证书编号: A136001098
岩土工程勘察甲级	建筑工程监理甲级
风景园林工程设计专项乙级	市政公用工程监理乙级
市政(道路)专业乙级	工程造价乙级
人防工程设计乙级	人防工程监理乙级

地 址: 江西省吉安市吉安南大道6号
电 话: 0796-8227107

出图专业章

江西省建筑工程施工图设计文件出图专用章

单位:吉安市建筑设计规划研究院

范围: 建筑行 (建筑工程)	资质证书号码:
---------------------	---------

級別：甲	級	A136001098
------	---	------------

编号: 10696 | 有效期至2027年4月
吉安市住房和城乡建设局监制

注册师执业章

中华人民共和国注册电气工程师(供配电)

姓名： 吳 神 述

姓名： 关叶斌
注册号： 2600109-DG001

注册号: 36000109-DG001
有效期: 至2028年04月20日

	姓 名	签 名
项目负责人	郭晓清	
	刘训榛	
专业负责人	吴叶斌	
审 定	吴叶斌	
审 核	严 磊	
校 对	曾子龙	
设 计	刘雨軒	
方 案		

建设单位	吉安县文化馆(吉安县非物质文化遗产保护中心)
------	------------------------

项目名称	吉安县文化馆消防改造提升项目
------	----------------

子项名称	
------	--

图纸名称

专业	消防电气	图序	DS-11	比例	详图
设计阶段	二次消防	出图日期	2025.10		

本图须加盖本院出图签章,否则一律无效


会 参 栏	建 筑	电	气
	结 构	暖	通
	给 排 水		



吉安市建筑设计规划研究院

建筑工程设计甲级	证书编号: A136001098
岩土工程勘察甲级	建筑工程监理甲级
风景园林工程设计专项乙级	市政公用工程监理乙级
市政(道路)专业乙级	工程造价乙级
人防工程设计乙级	人防工程监理乙级

地 址: 江西省吉安市吉安南大道6号
电 话: 0796-8227107

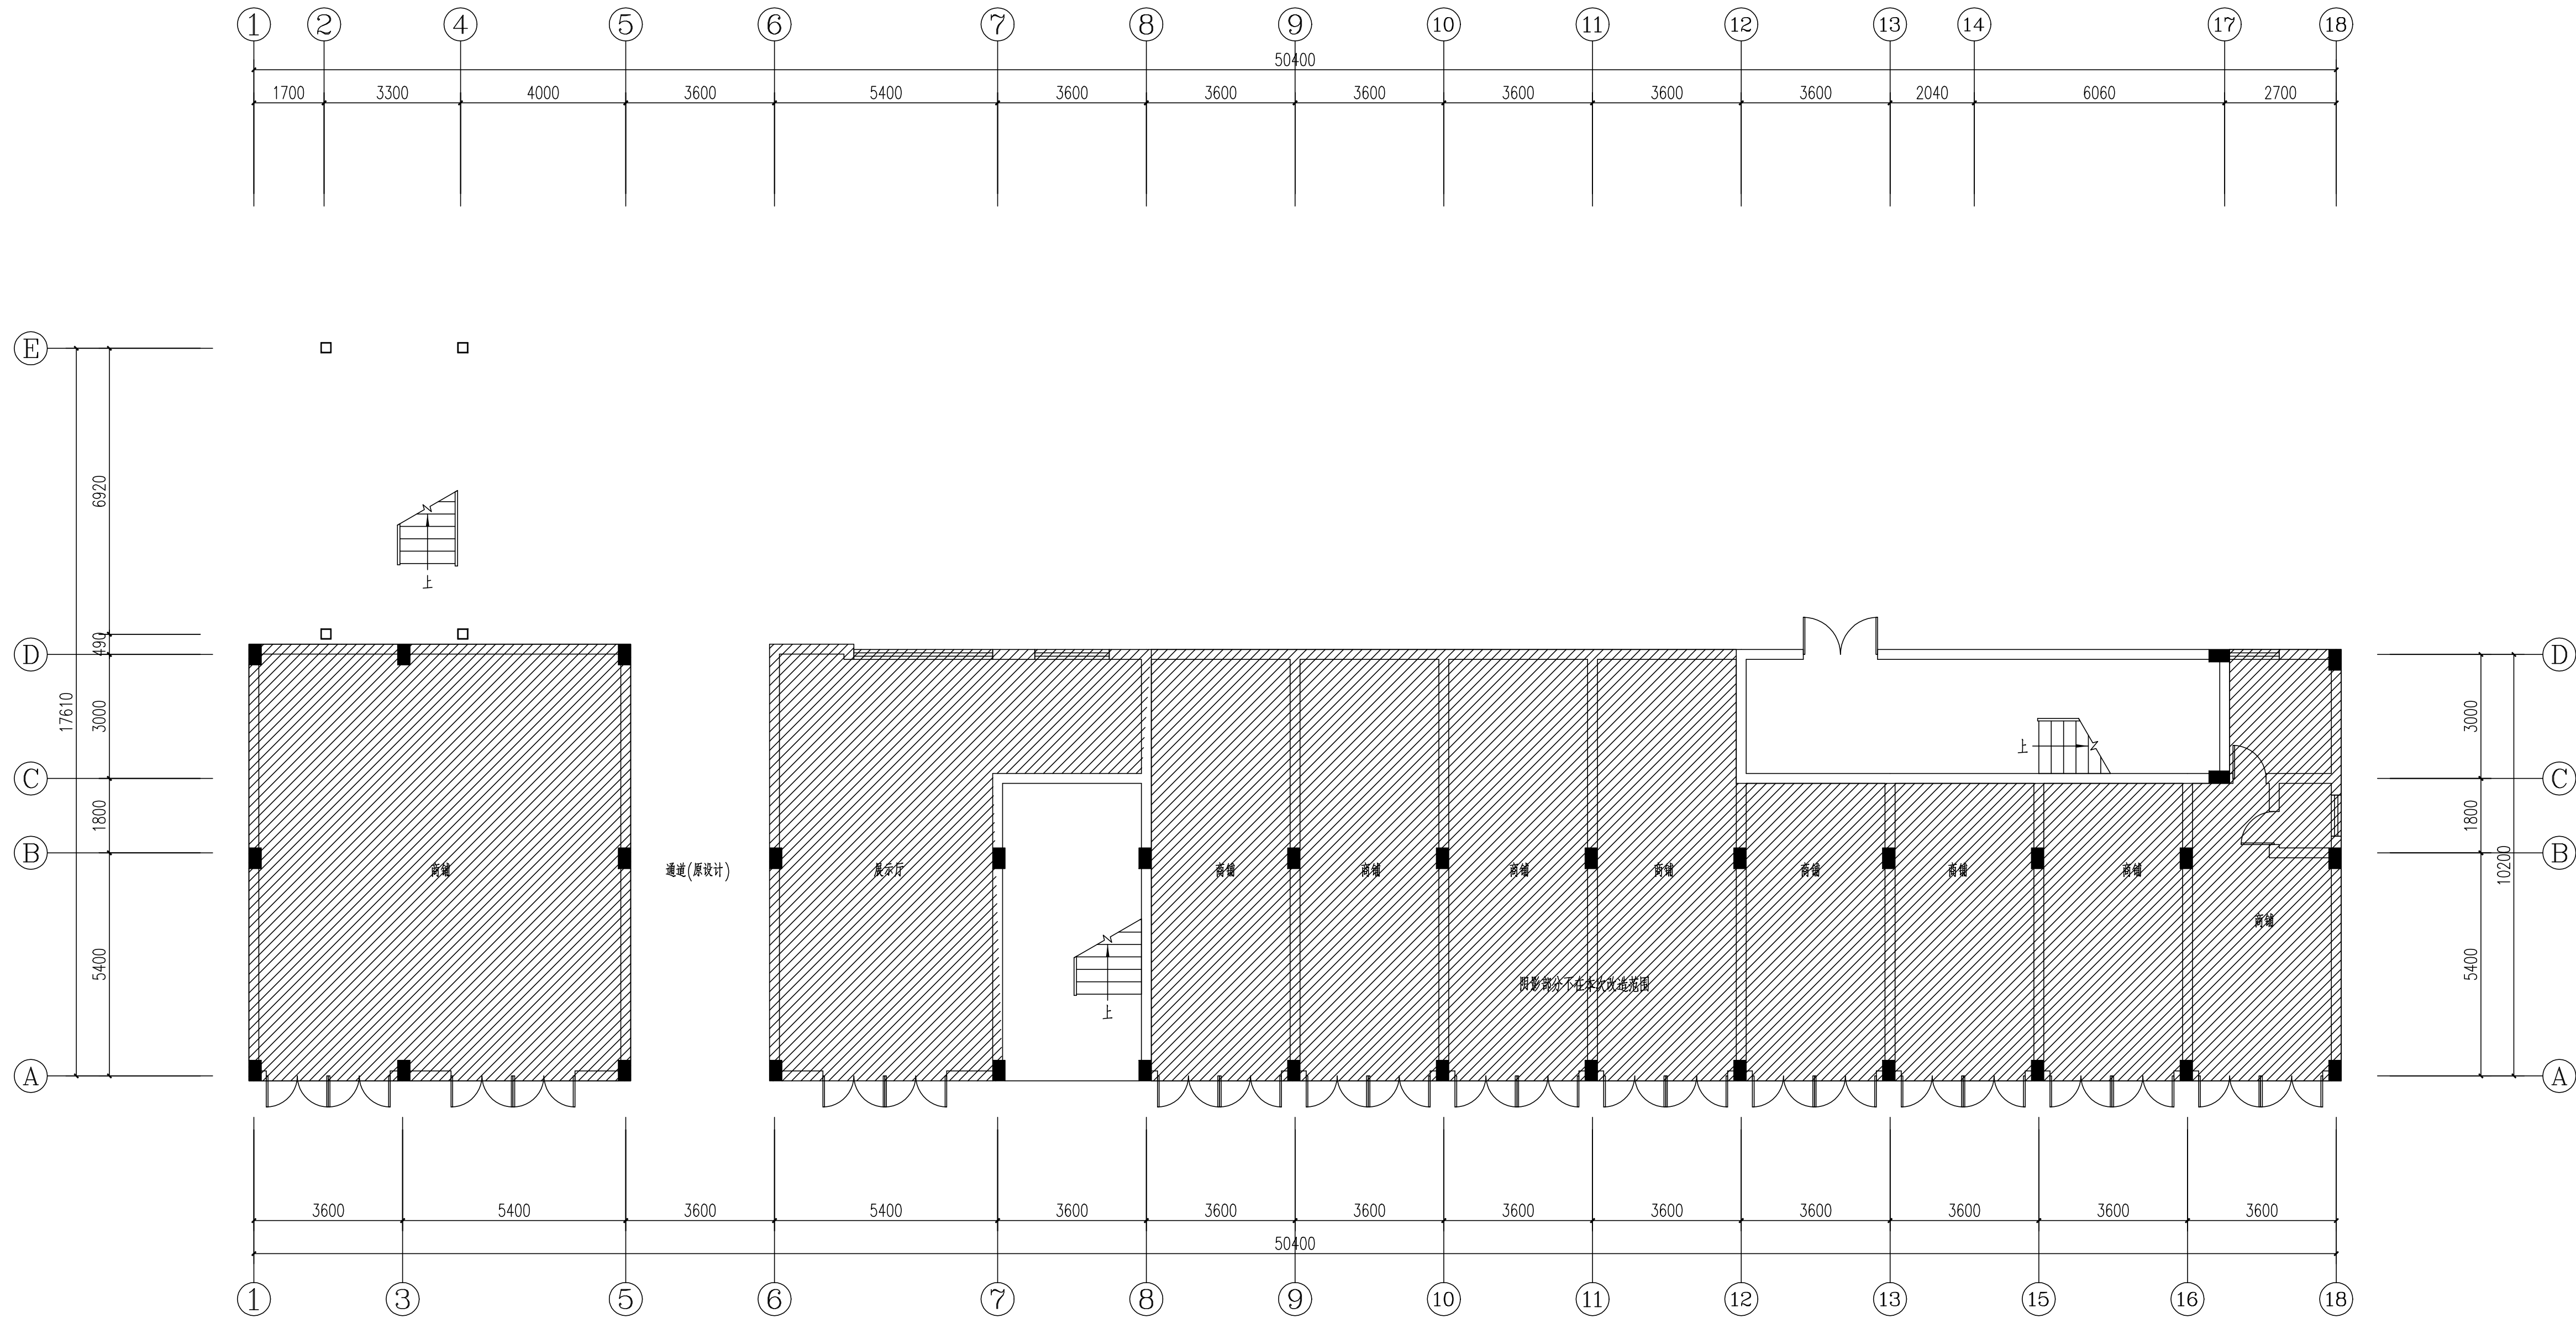

一层消防平面图 1:100

江西省建筑工程施工图设计文件出图专用章
 单位: 吉安市建筑设计规划研究院
 范围: 建筑行业 (建筑工程)
 级别: 甲 级
 编号: 10696
 有效期至2027年4月
 吉安市住房和城乡建设局监制

注册师执业章

中华人民共和国注册电气工程师（供配电）

姓名：吴叶斌

注册号：3600109-DG001

有效期：至2028年04月20日



	姓 名	签 名
项目负责人	郭晓清	
	刘训模	
专业负责人	吴叶斌	
审 定	吴叶斌	
审 核	严磊	
校 对	曹子龙	
	刘雨轩	
设 计		
方 案		



建设单位
吉安县文化馆(吉安县非物质文化遗产保护中心)

项目名称	吉安县文化馆消防改造提升项目
------	----------------


子项名称	

专业	消防电气	图序	DS-12	比例	详图
设计阶段	二次消防	出图日期	2025.10		
本图须加盖本院出图签章,否则一律无效					

电	气	图	号

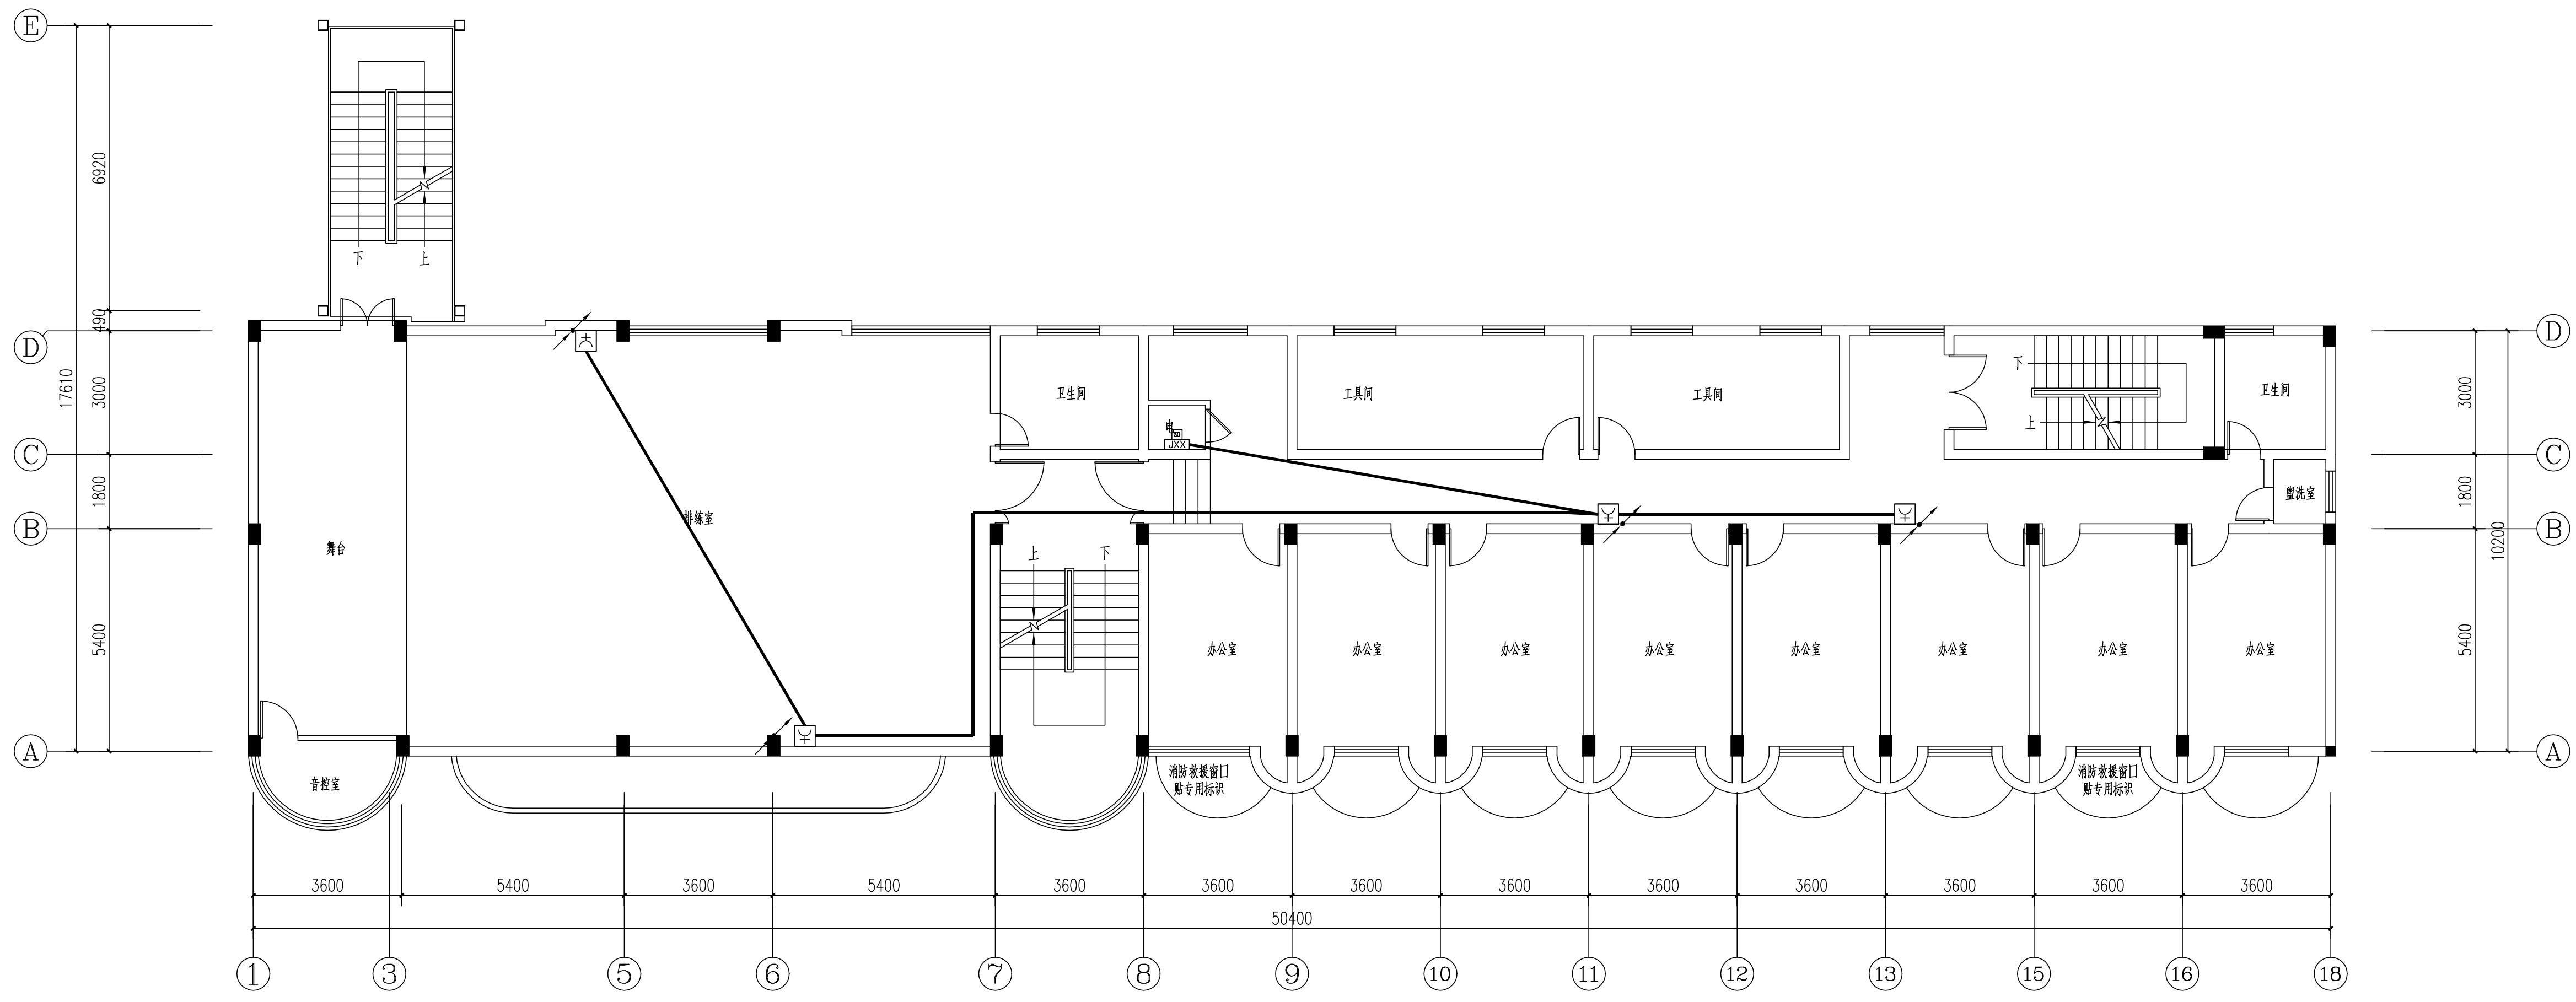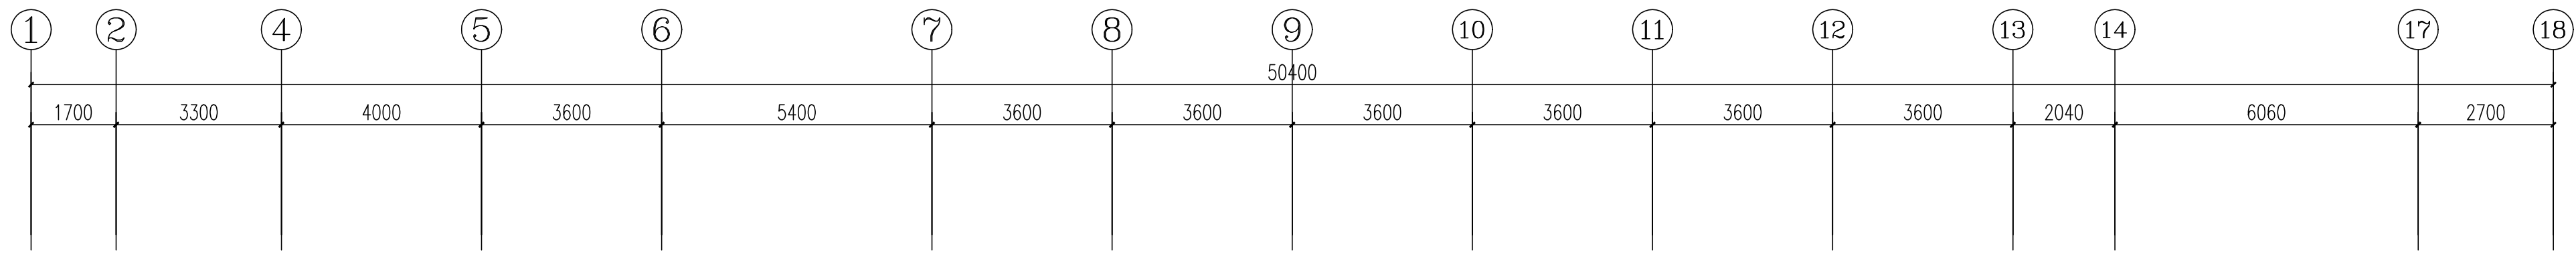

二层消防平面图 1:100

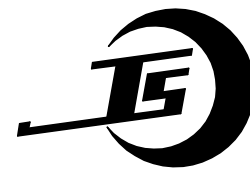

吉安市建筑设计规划研究院

建筑工程设计甲级 证书编号: A136001098
岩土工程勘察甲级 建筑工程监理甲级
风景园林工程设计专项乙级 市政公用工程监理乙级
市政(道路)专业乙级 工程造价乙级
人防工程设计乙级 人防工程监理乙级

地 址: 江西省吉安市吉安南大道6号
电 话: 0796-8227107

出图专业章
江西省建筑工程施工图设计文件出图专用章
单位: 吉安市建筑设计规划研究院
范围: 建筑行业 (建筑工程) 资质证书号码: A136001098
级别: 甲 级
编号: 10696 有效期至2027年4月
吉安市住房和城乡建设局监制

注册师执业章
中华人民共和国注册电气工程师(供配电)
姓名: 吴叶斌
注册号: 3600109-DG001
有效期: 至2028年04月20日

	姓 名	签 名
项目负责人	郭晓清	
	刘训霖	
专业负责人	吴叶斌	
审 定	吴叶斌	
审 核	严 磊	
校 对	曹子龙	
设 计	刘雨轩	
方 案		

建设单位
吉安县文化馆(吉安县非物质文化遗产保护中心)


项目名称
吉安县文化馆消防改造提升项目

子项名称


图纸名称
二层消防平面图

专业	消防电气	图序	DS-13	比例	详图
设计阶段	二次消防	出图日期	2025.10		
本图须加盖本院出图签章,否则一律无效					

电	气	暖	通
给	水	排	水

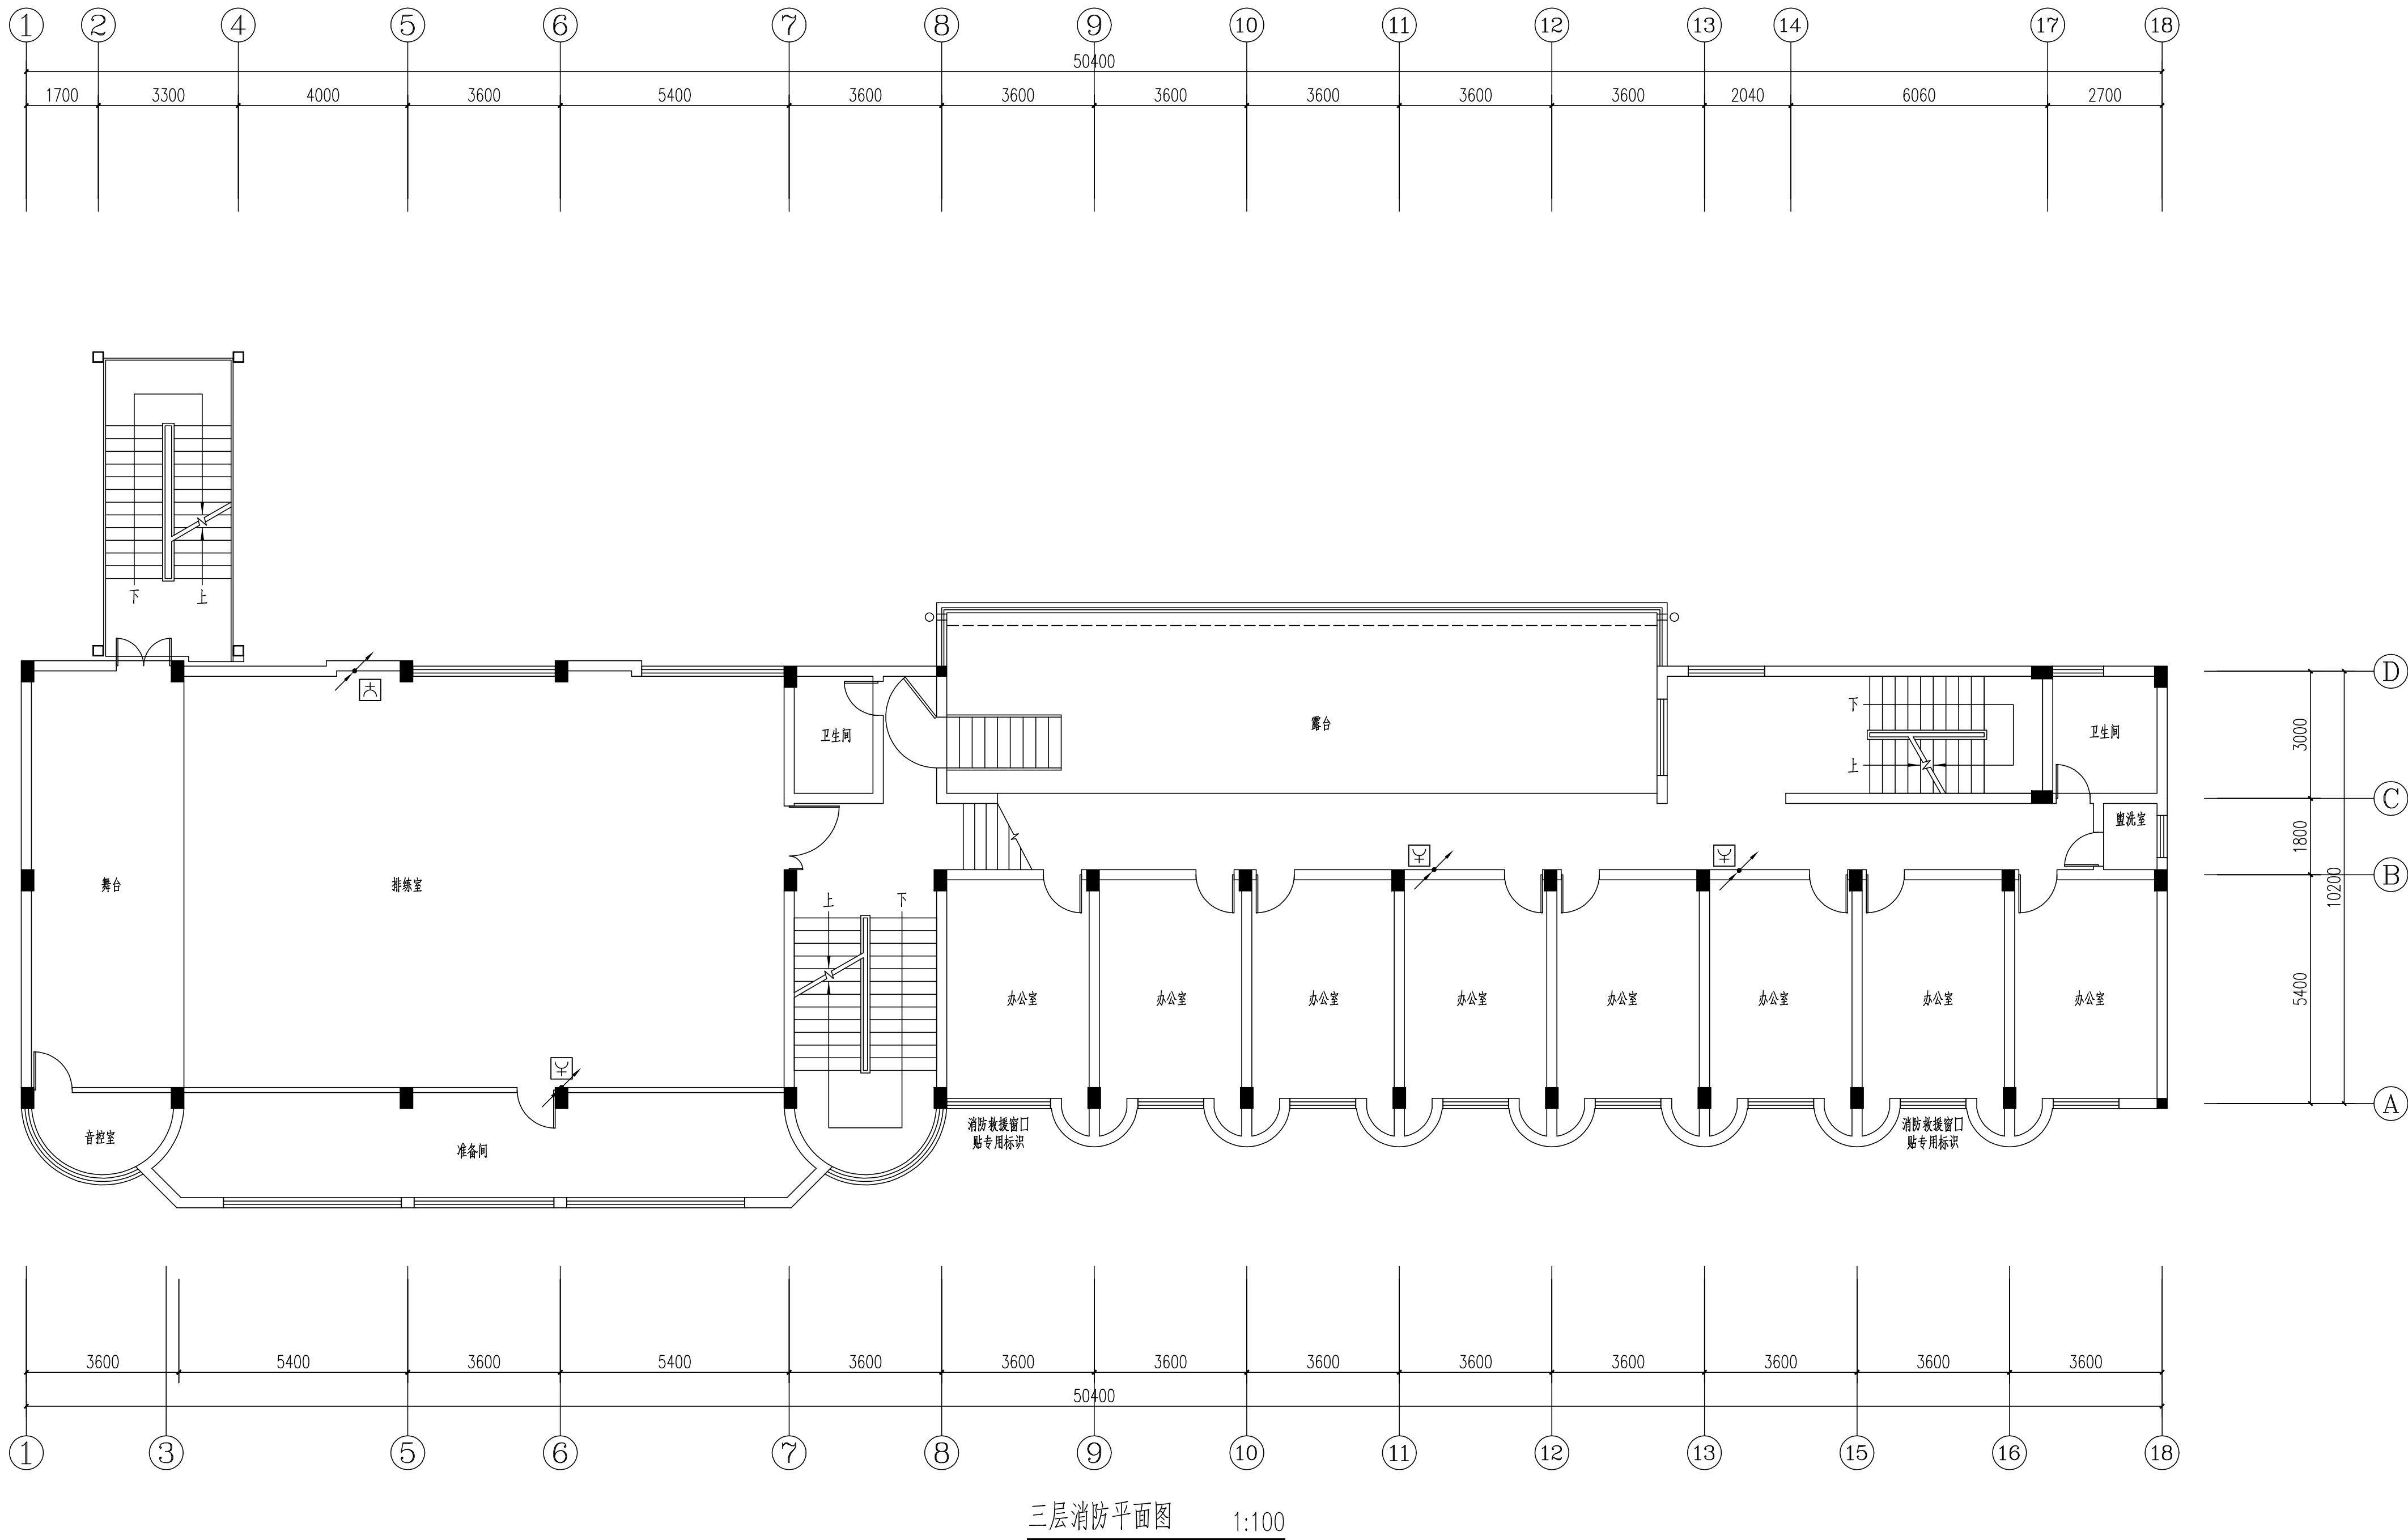

三层消防平面图 1:100

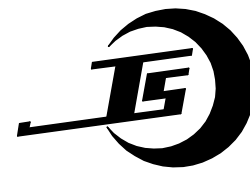

吉安市建筑设计规划研究院

建筑工程设计甲级 证书编号: A136001098
岩土工程勘察甲级 建筑工程监理甲级
风景园林工程设计专项乙级 市政公用工程监理乙级
市政(道路)专业乙级 工程造价乙级
人防工程设计乙级 人防工程监理乙级

地 址: 江西省吉安市吉安南大道6号
电 话: 0796-8227107

出图专业章
江西省建筑工程施工图设计文件出图专用章
单位: 吉安市建筑设计规划研究院
范围: 建筑行业 资质证书号码: A136001098
资质(建筑工程) 级别: 甲 级
编号: 10696 有效期至2027年4月
吉安市住房和城乡建设局监制

注册师执业章
中华人民共和国注册电气工程师(供配电)
姓名: 吴叶斌
注册号: 3600109-DG001
有效期: 至2028年04月20日

	姓 名	签 名
项目负责人	郭晓清	
	刘训霖	
专业负责人	吴叶斌	
审 定	吴叶斌	
审 核	严 磊	
校 对	曹子龙	
设 计	刘雨轩	
方 案		

建设单位
吉安县文化馆(吉安县非物质文化遗产保护中心)

项目名称
吉安县文化馆消防改造提升项目



子项名称

图纸名称
三层消防平面图

专业	消防电气	图序	DS-14	比例	详图
设计阶段	二次消防	出图日期	2025.10		
本图须加盖本院出图签章,否则一律无效					

建设单位					
吉安县文化馆(吉安县非物质文化遗产保护中心)					
项目名称					
吉安县文化馆消防改造提升项目					
子项名称					
图纸名称					
消防设施平面图					
专业	消防电气	图序	DS-15	比例	详图
设计阶段	二次消防	出图日期	2025.10		
本图须加盖本院出图签章,否则一律无效					

会 参 经	建 筑	电 气
	结 构	暖 通
	给 排 水	

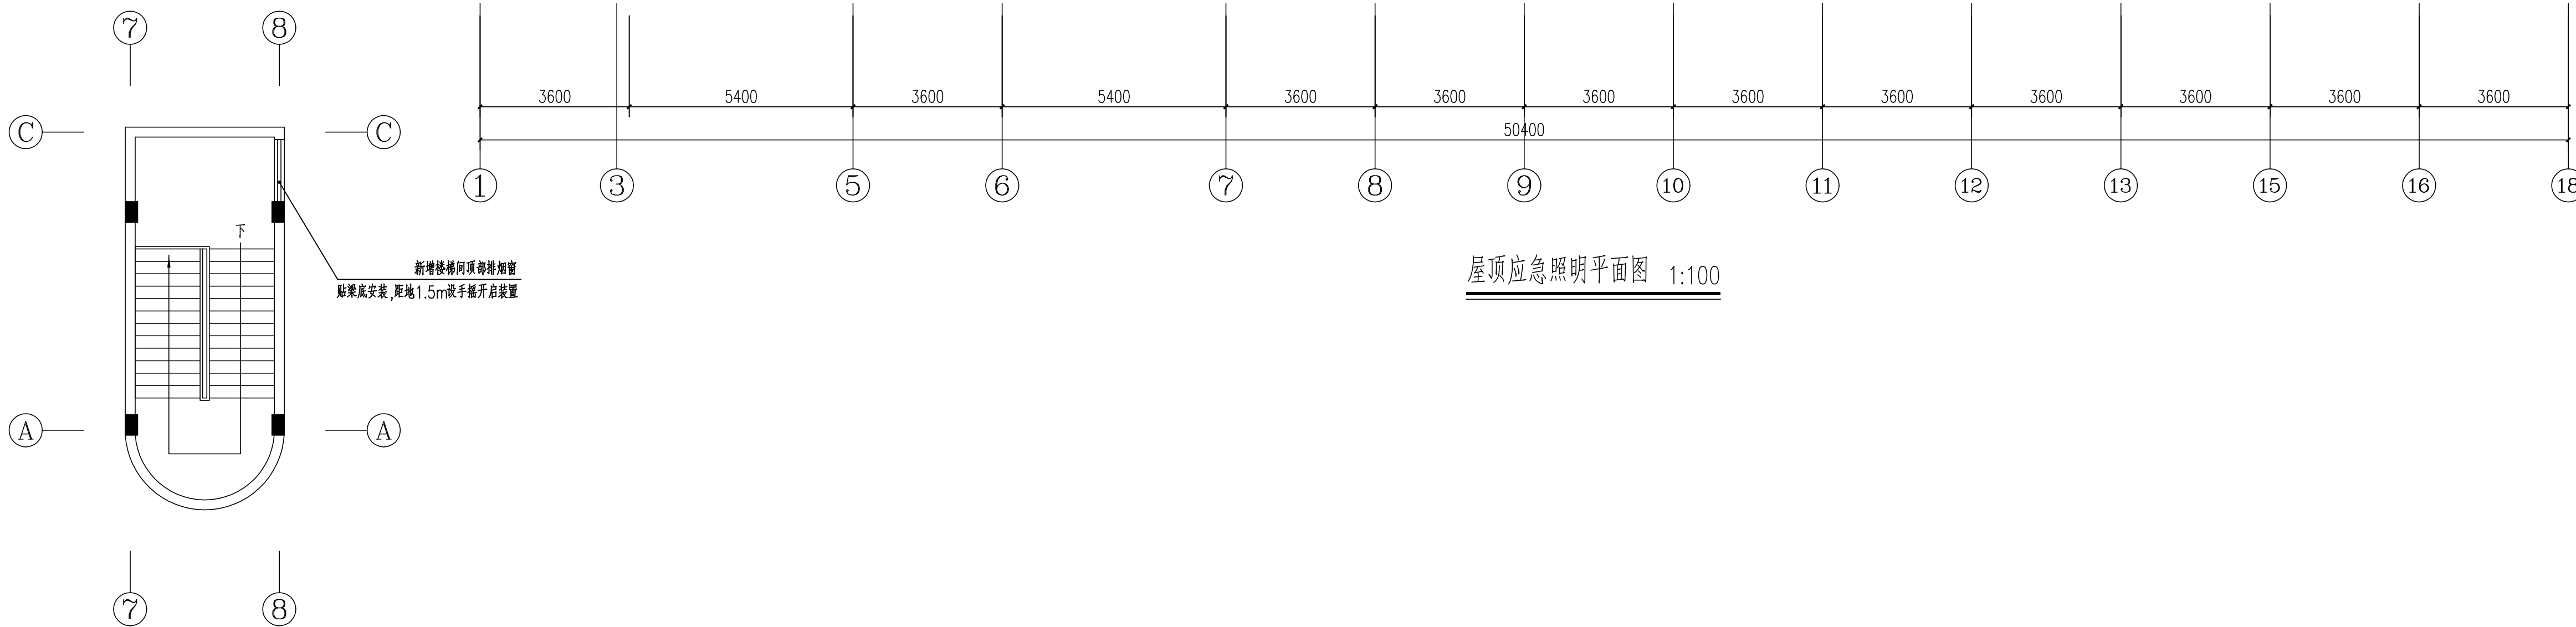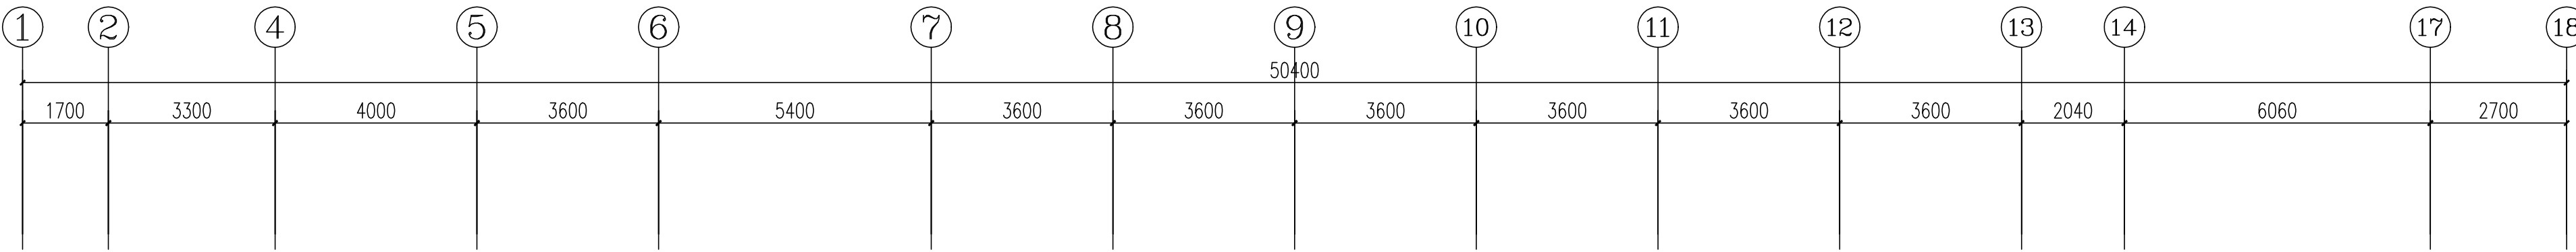

屋顶应急照明平面图 1:100

